

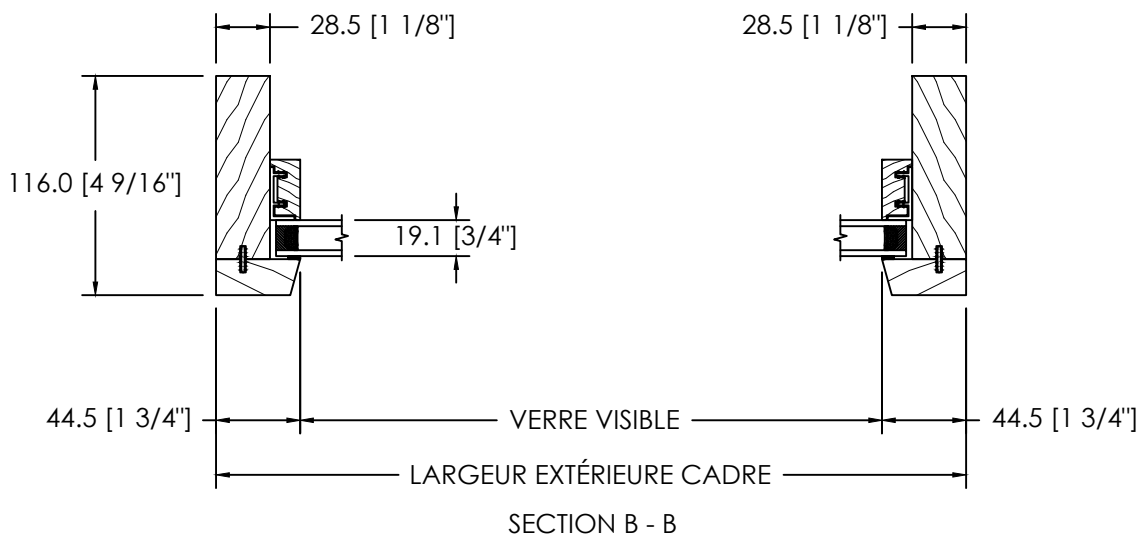
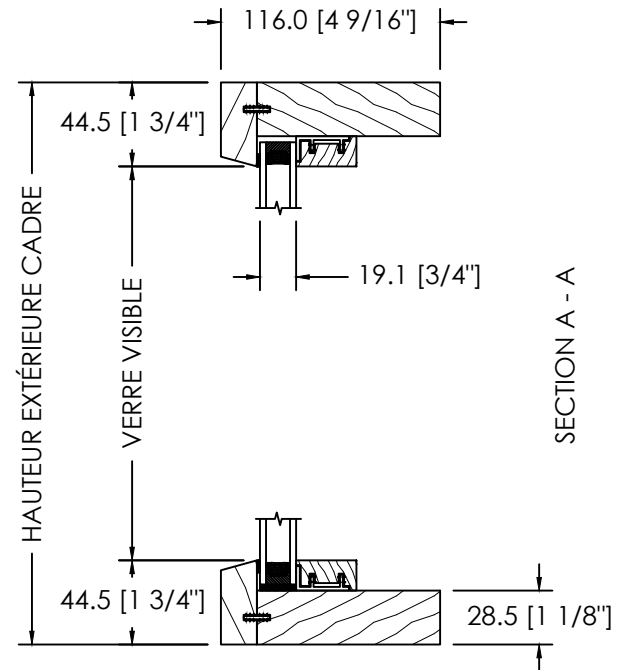
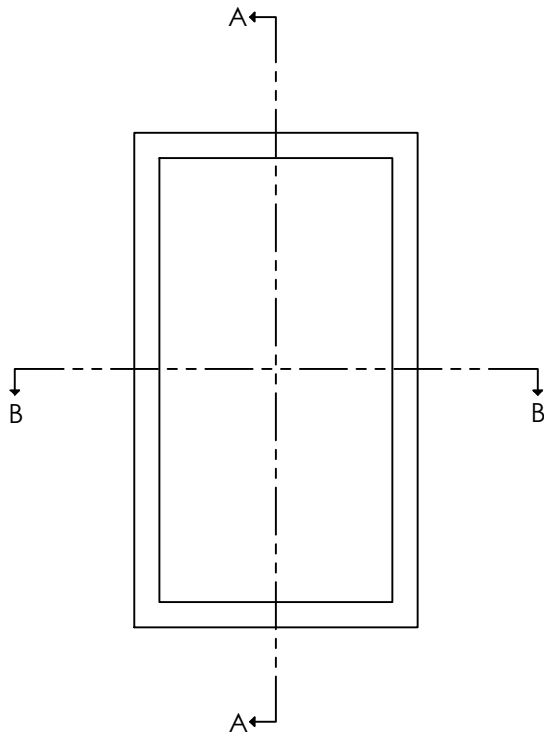





FENÊTRE THERMOS FIXE DE BOIS TF-100 (CADRE 4 $\frac{9}{16}$ ")

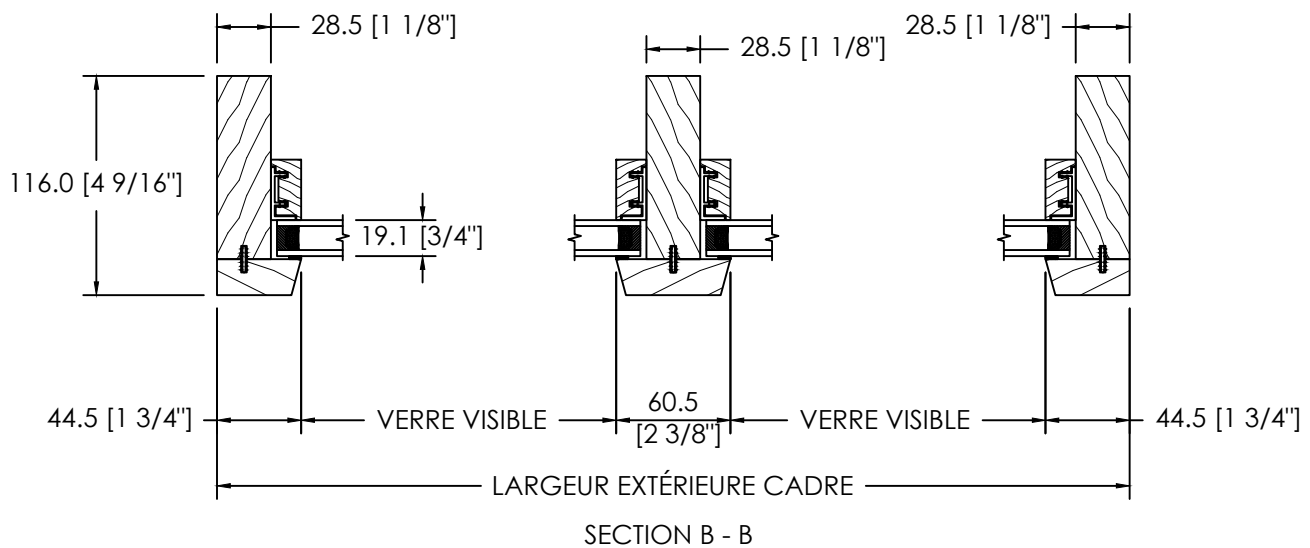


FENÊTRE THERMOS FIXE DE BOIS TF-100 (CADRE 4 $\frac{9}{16}$ ")

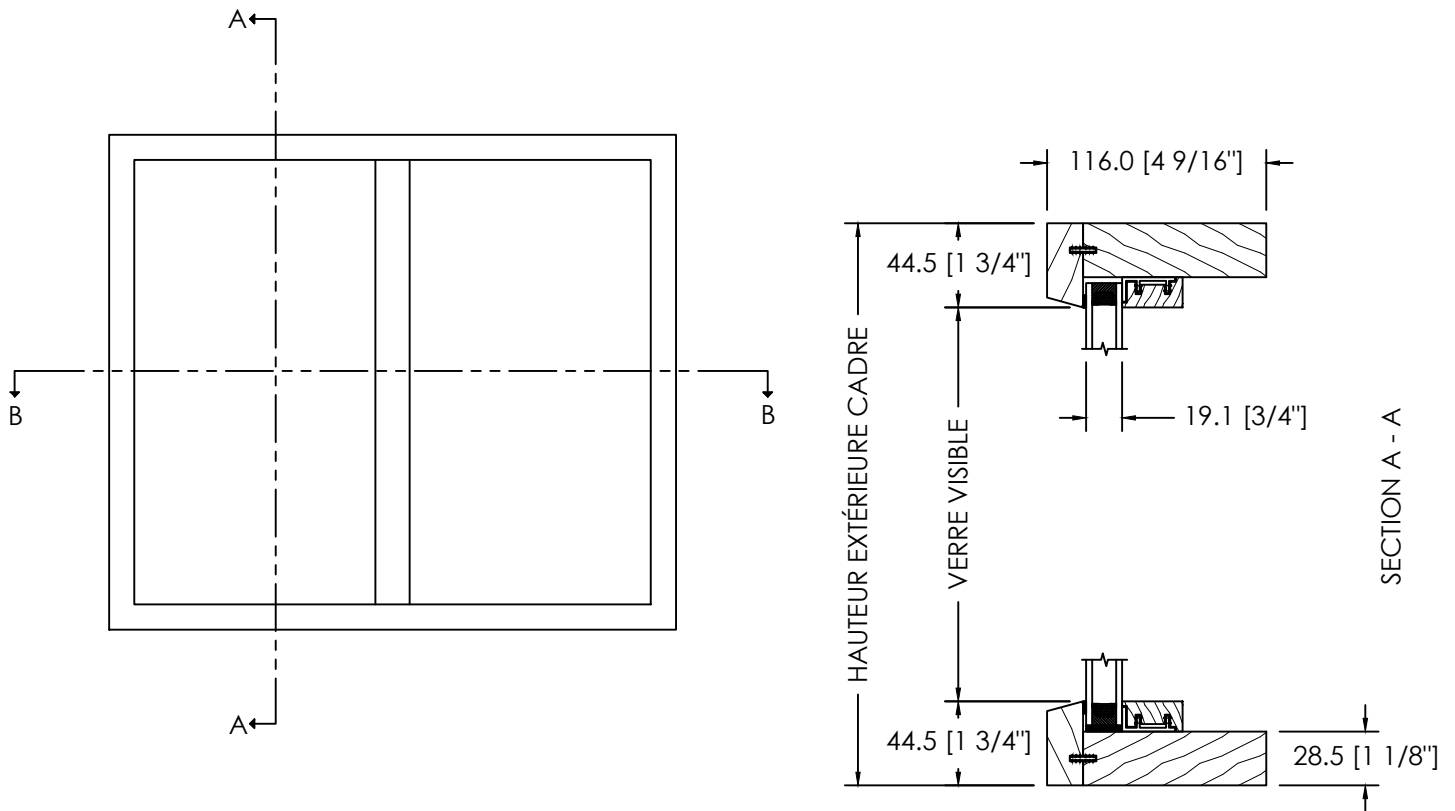


IMPOSTE THERMOS FIXE DE BOIS TF-100 (CADRE 4 $\frac{9}{16}$ ")
 OPTION THERMOS TRIPLE

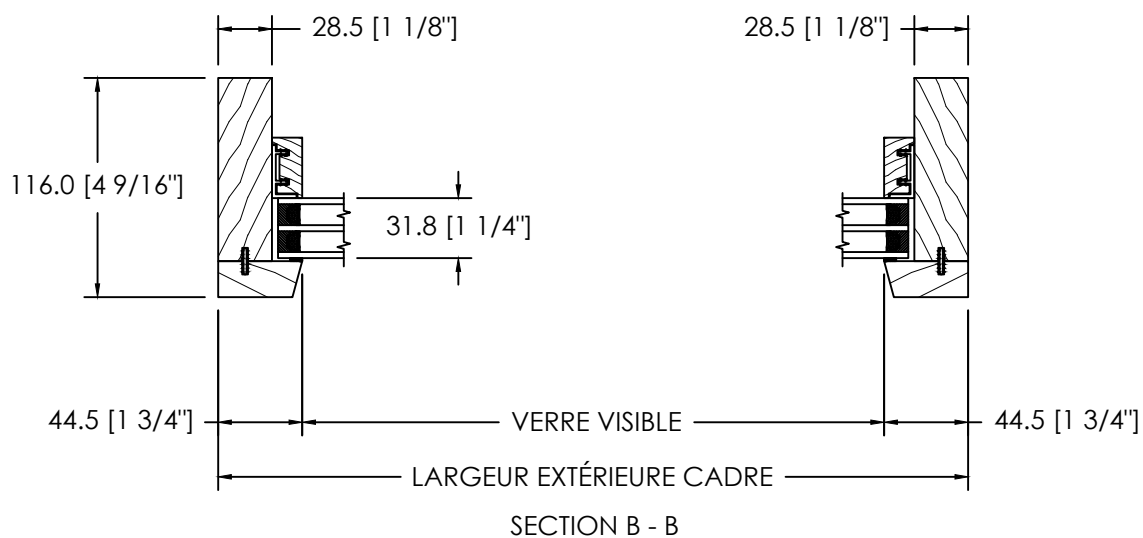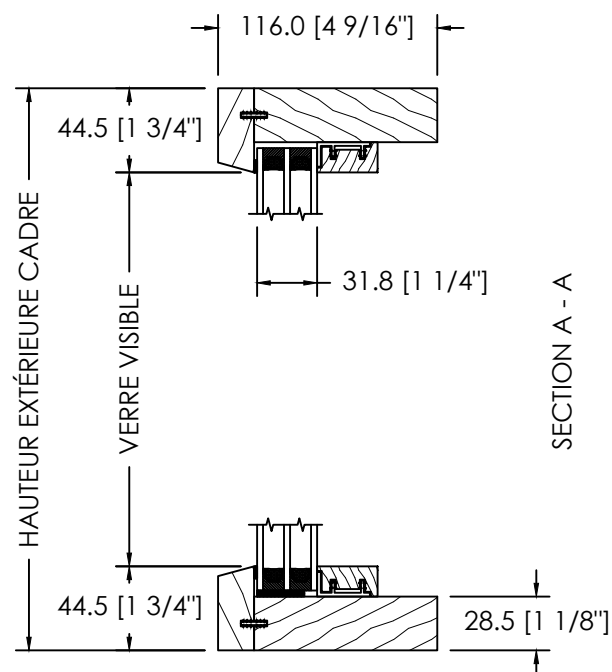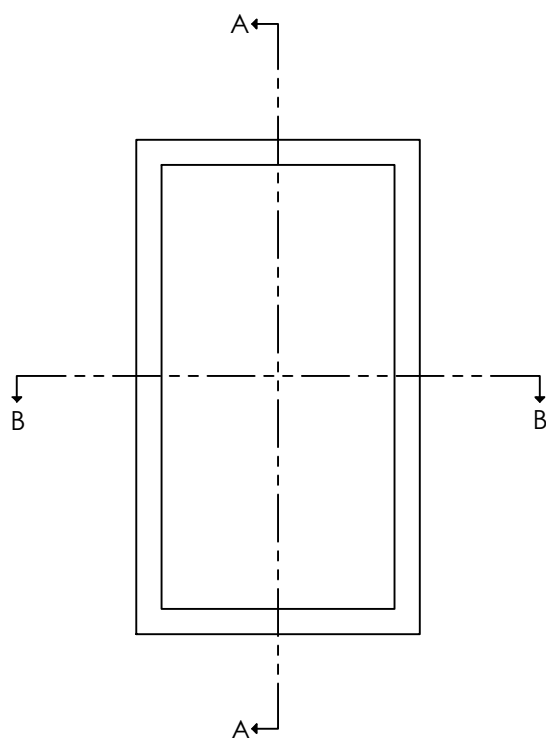


FENÊTRE THERMOS FIXE DE BOIS TF-100
 OPTIONS D'EXTENSIONS EXTÉRIEURES, INTÉRIEURES ET DE MOULURES À BRIQUE

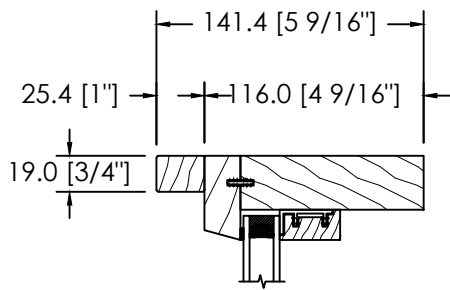


EXTENSION UNIE 25MM

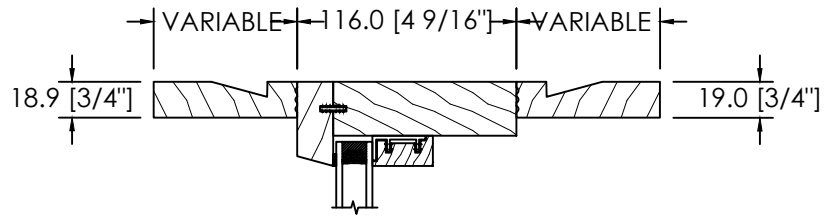


EXTENSION EXT. ET INT. VARIABLE

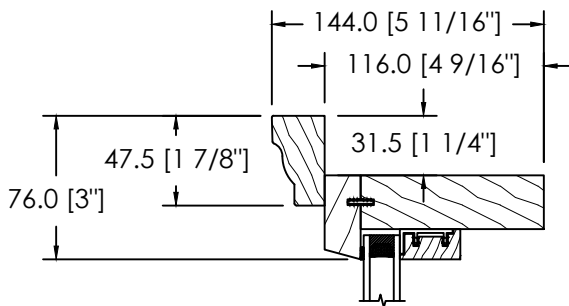


MOULURE À BRIQUE COLONIALE D-017

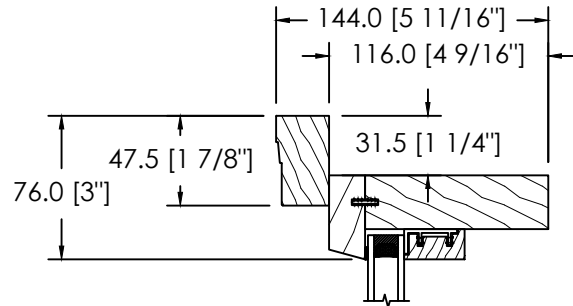


MOULURE À BRIQUE 908 D-064

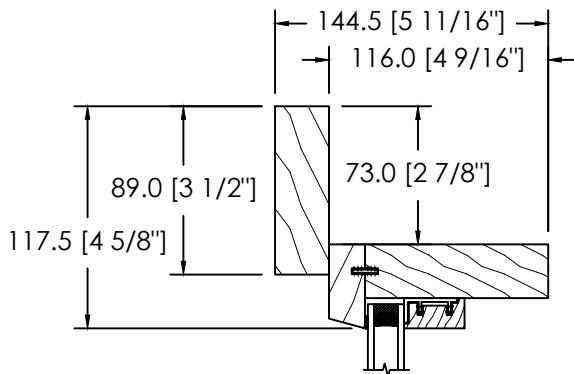

MOULURE À BRIQUE PLATE 89MM D-061

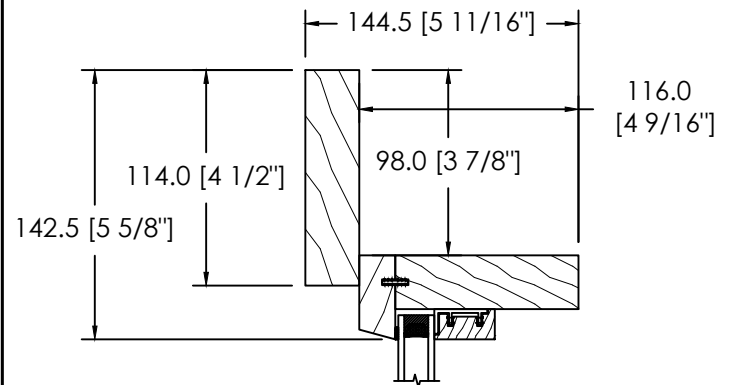


MOULURE À BRIQUE PLATE 114MM D-117

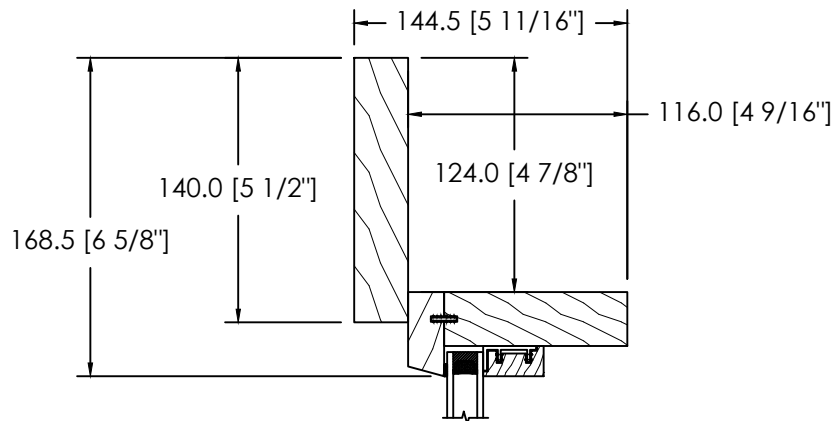


MOULURE À BRIQUE PLATE 140MM D-118


FENÊTRE THERMOS FIXE DE BOIS TF-100
OPTIONS DE MOULURES À BRIQUE

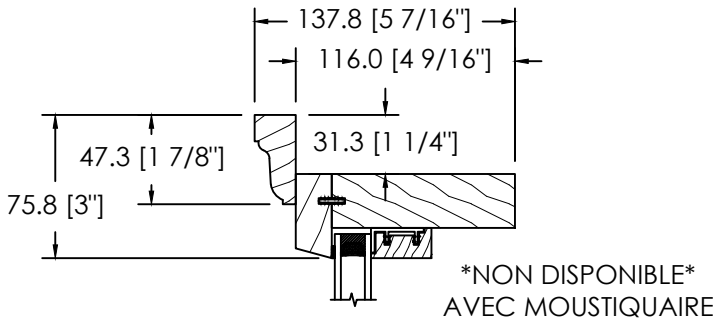


MOULURE À BRIQUE DS-061

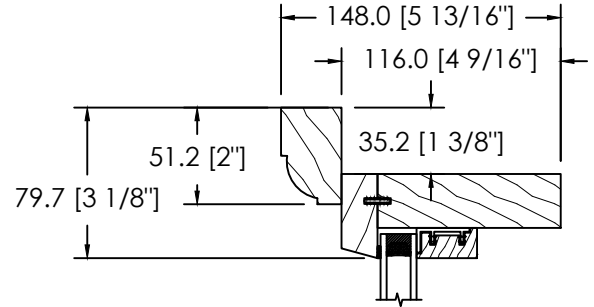


MOULURE À BRIQUE DS-065

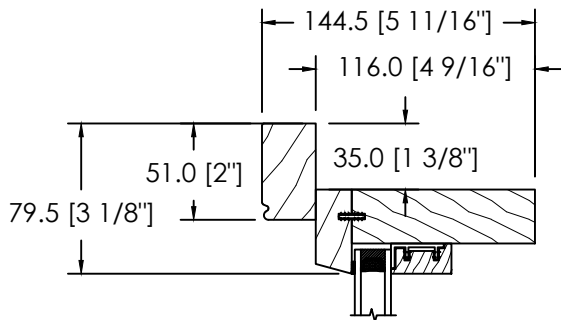


MOULURE À BRIQUE DS-031

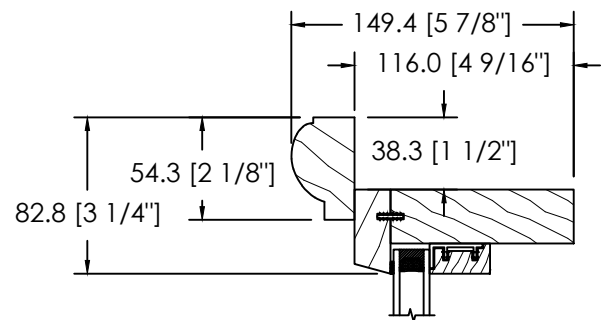


MOULURE À BRIQUE DS-017

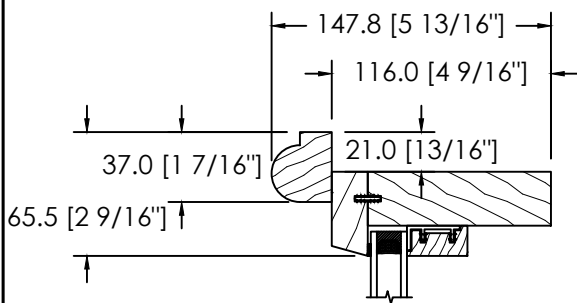

MOULURE À BRIQUE DS-034

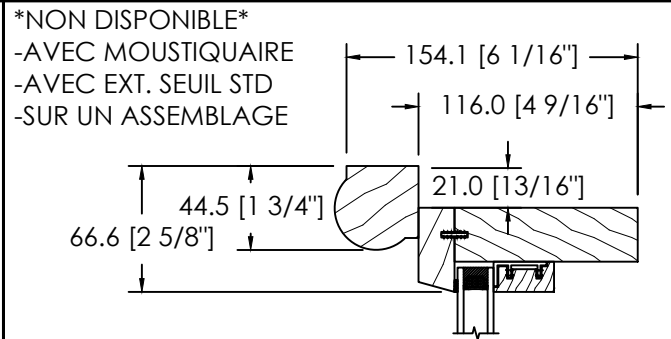


MOULURE À BRIQUE DS-030

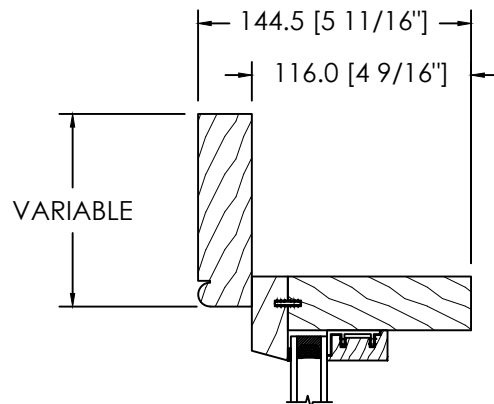


MOULURE À BRIQUE VARIABLE DS-001


FENÊTRE THERMOS FIXE DE BOIS TF-100
OPTIONS D'EXTENSION DE SEUIL

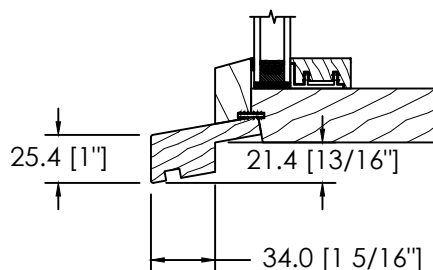


EXTENSION DE SEUIL STANDARD (GB-021)

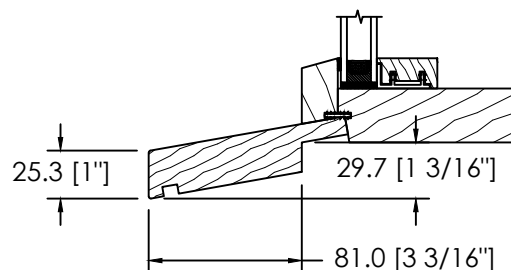


EXTENSION DE SEUIL LONG (GB-040)

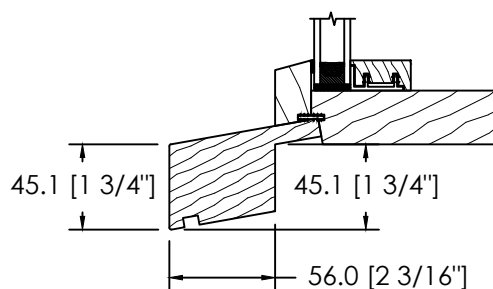


EXTENSION DE SEUIL HISTORIQUE (GB-036)

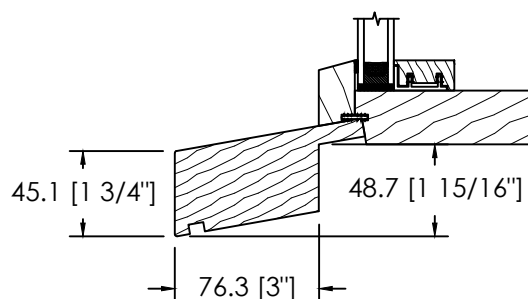

EXTENSION DE SEUIL HISTORIQUE LONG (GB-058)

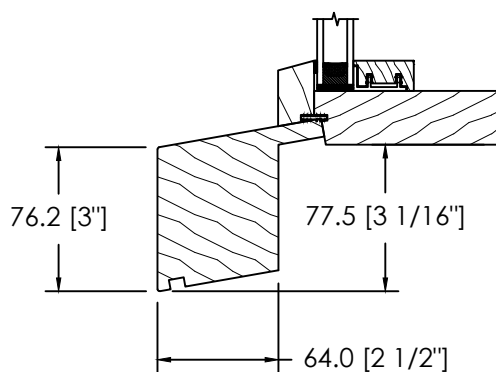


EXTENSION DE SEUIL DS-073

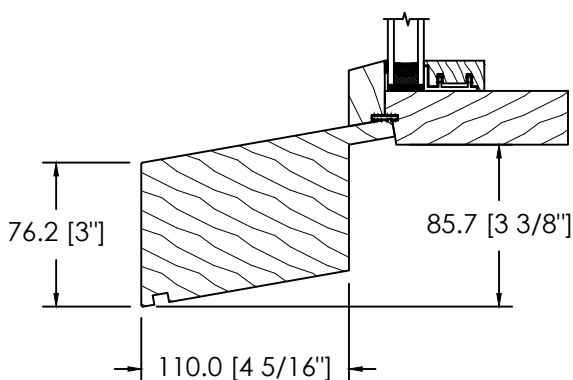


EXTENSION DE SEUIL DS-072


FENÊTRE THERMOS FIXE DE BOIS TF-100
ASSEMBLAGES HORIZONTAUX

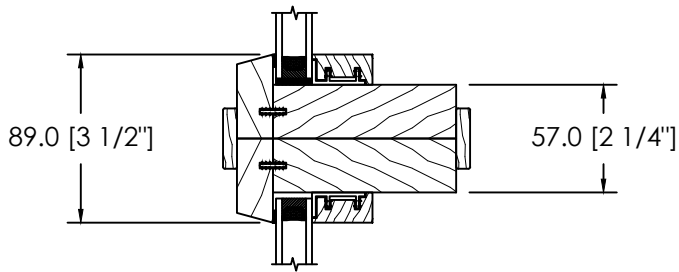


ASSEMBLAGE HORIZONTAL MODULAIRE

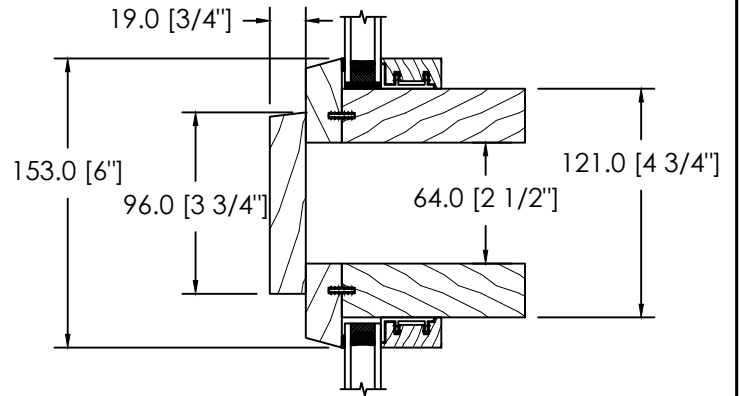

ESPACE MODULAIRE & STRUCTURAL 64MM

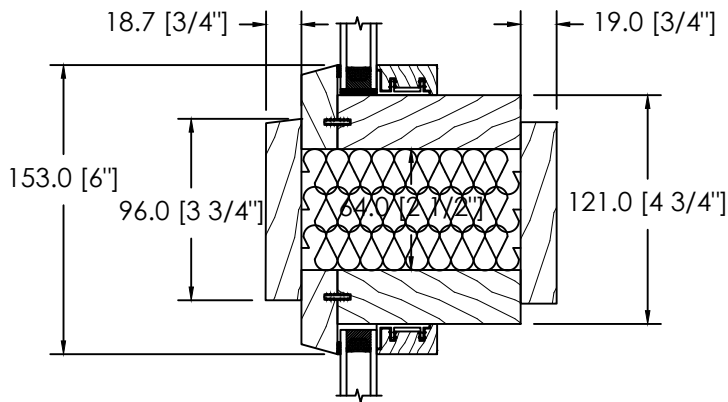


ESPACE MODULAIRE & STRUCTURAL ISOLÉ 64MM

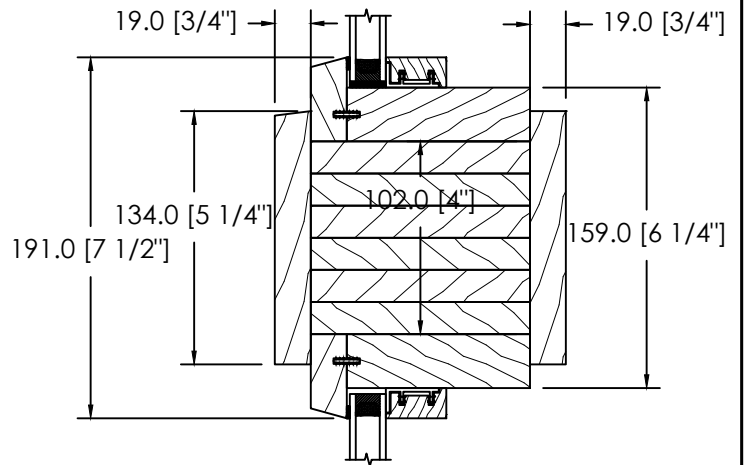


ESPACE MODULAIRE & STRUCTURAL
SOLIDE 102MM


FENÊTRE THERMOS FIXE DE BOIS TF-100
ASSEMBLAGES VERTICAUX

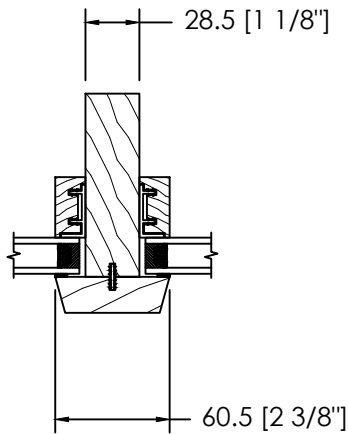


ASSEMBLAGE HORIZONTAL STRUCTURAL

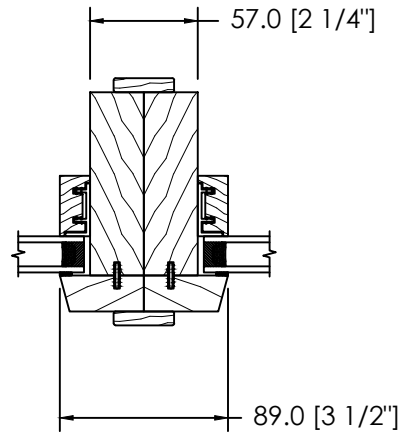


ASSEMBLAGE HORIZONTAL MODULAIRE

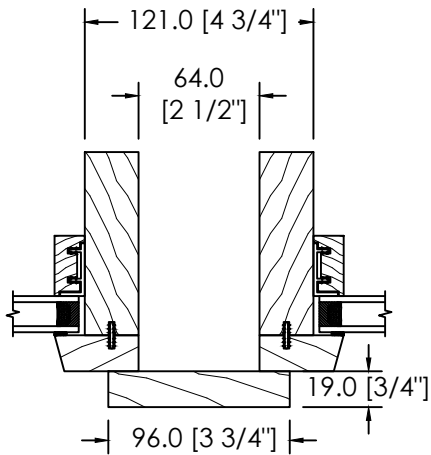


ESPACE MODULAIRE & STRUCTURAL 64MM

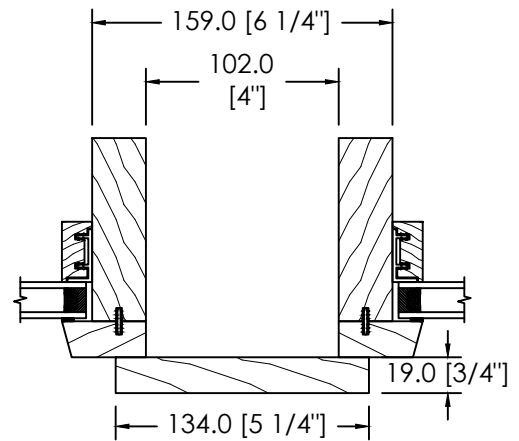

ESPACE MODULAIRE & STRUCTURAL 102MM

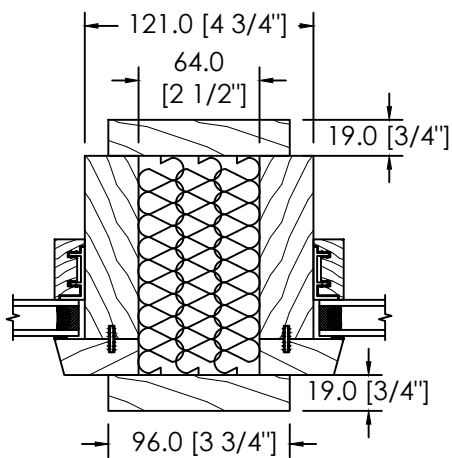


ESPACE MODULAIRE & STRUCTURAL ISOLÉ 64MM

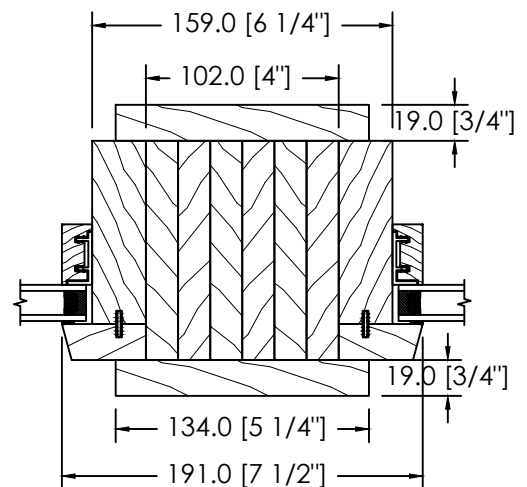


ESPACE MODULAIRE & STRUCTURAL
SOLIDE 102MM


FENÊTRE THERMOS FIXE DE BOIS TF-100
ASSEMBLAGES EN ARC ET EN BAIE

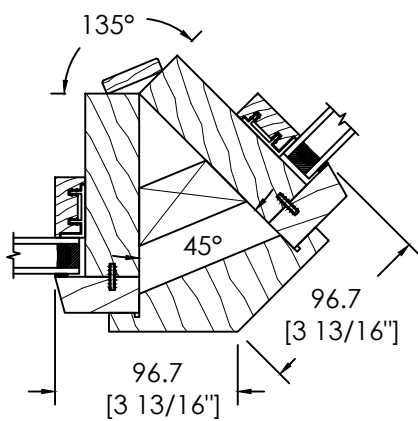


45°

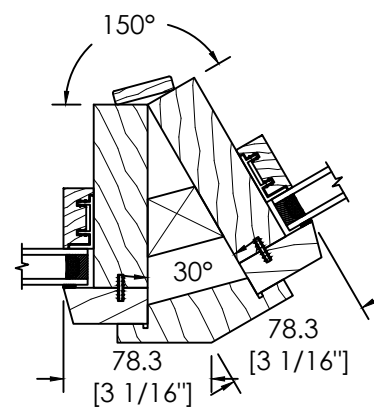

30°

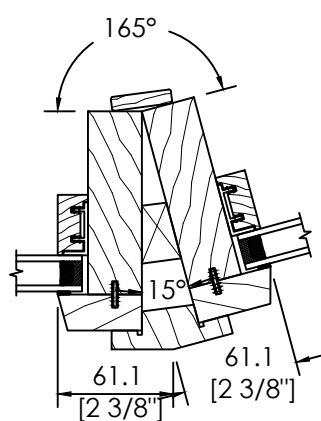

15°

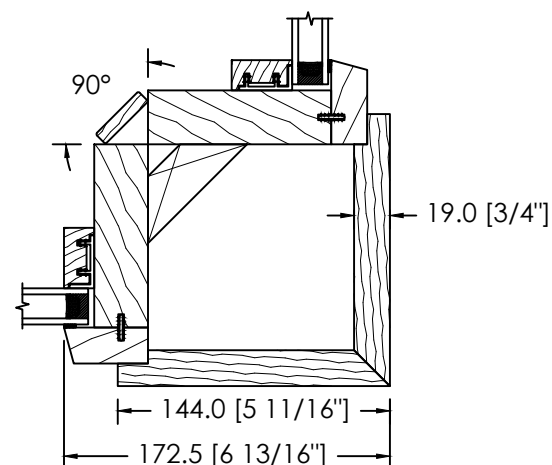




90°

FENÊTRE THERMOS FIXE DE BOIS TF-100
OPTIONS DE CARRELAGES



VOIR LIEN PLUS BAS POUR LES CARRELAGES :

FICHER CAD http://www.lepagemillwork.com/download/Info-tech_options_carrelage.dwg
FICHER PDF http://www.lepagemillwork.com/download/Info-Tech_Options_Carrelage.pdf




FENÊTRE THERMOS FIXE TF-100 RECOUVERTE D'ALUMINIUM
(CADRE 4 9/16")

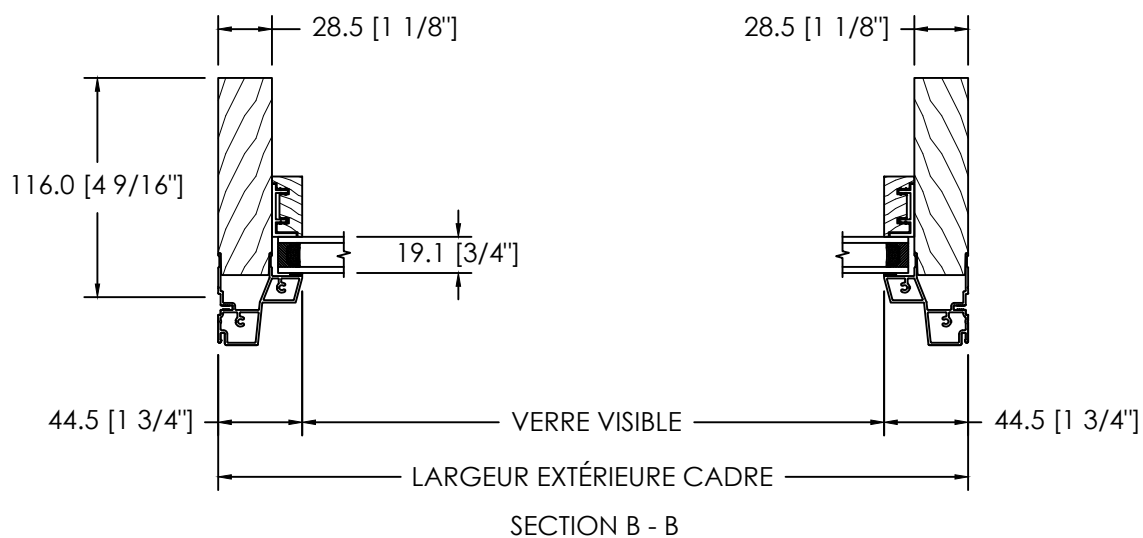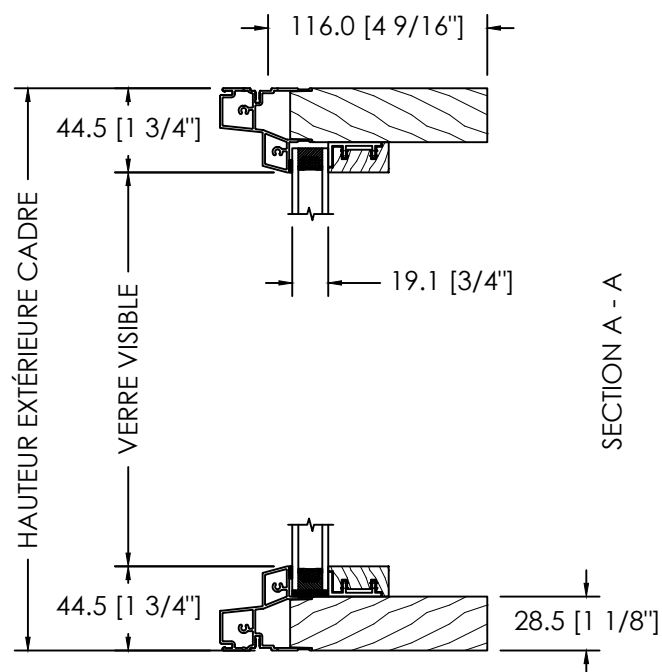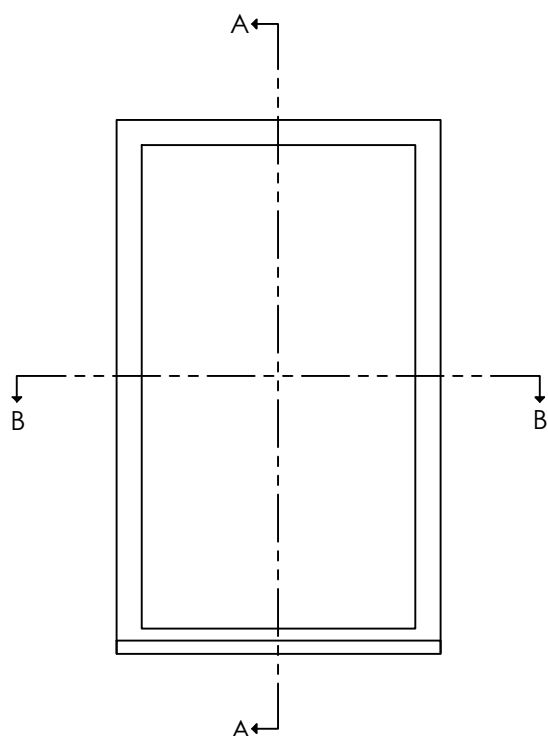




FENÊTRE THERMOS TF-100 FIXE RECOUVERTE D'ALUMINIUM
(CADRE 4 9/16")

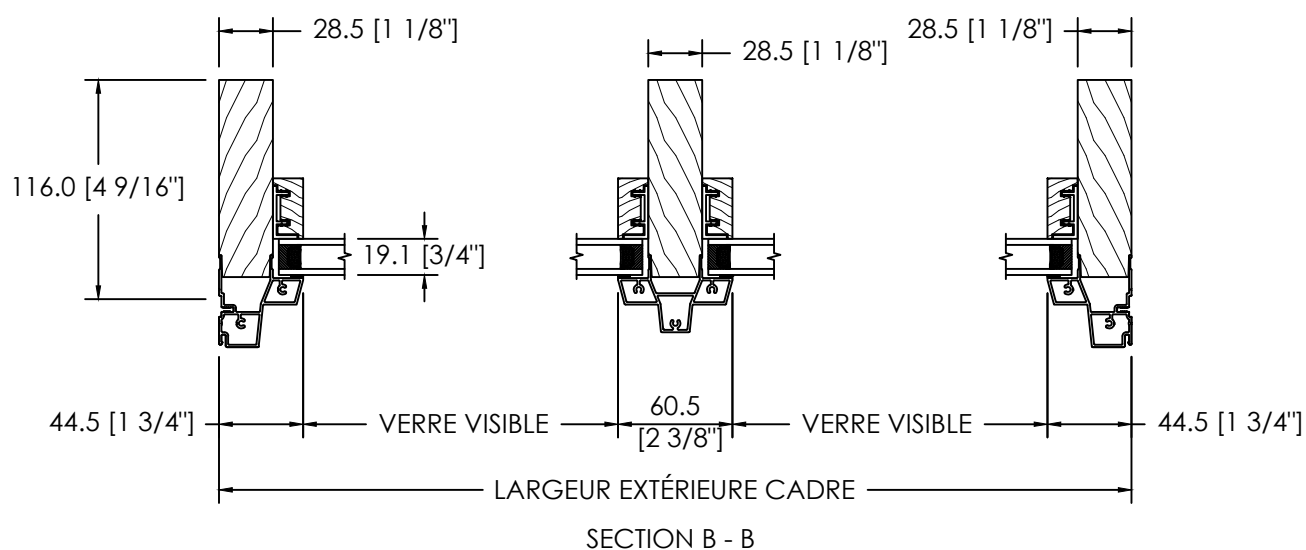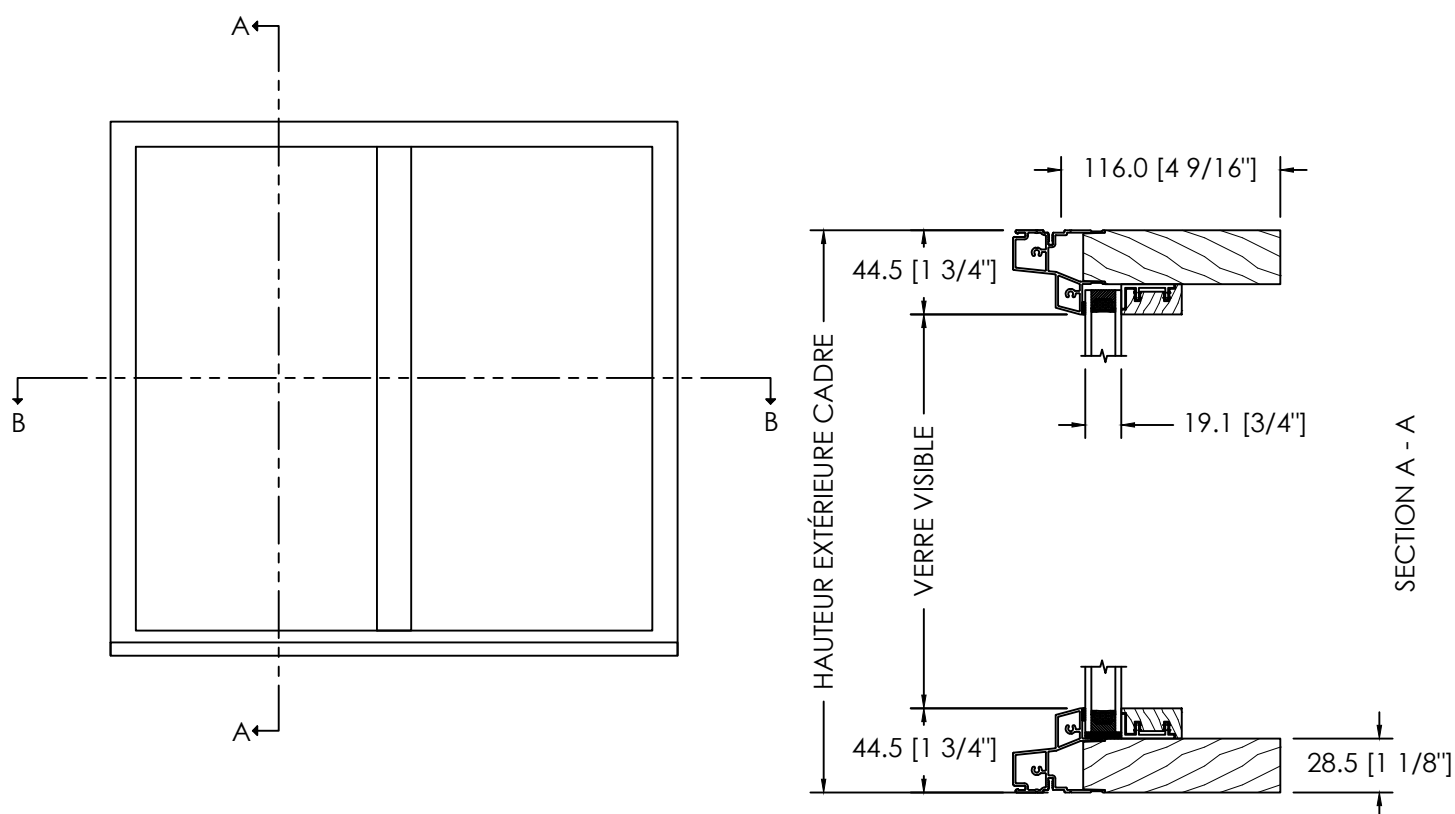


FENÊTRE THERMOS FIXE TF-100 RECOUVERTE D'ALUMINIUM -(CADRE 4 9/16")
OPTION THERMOS TRIPLE

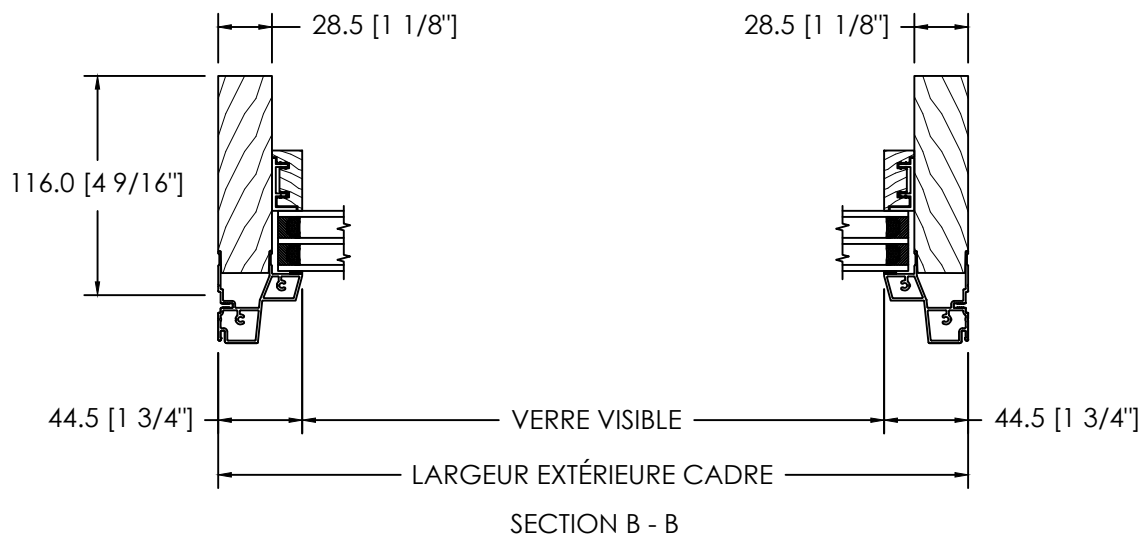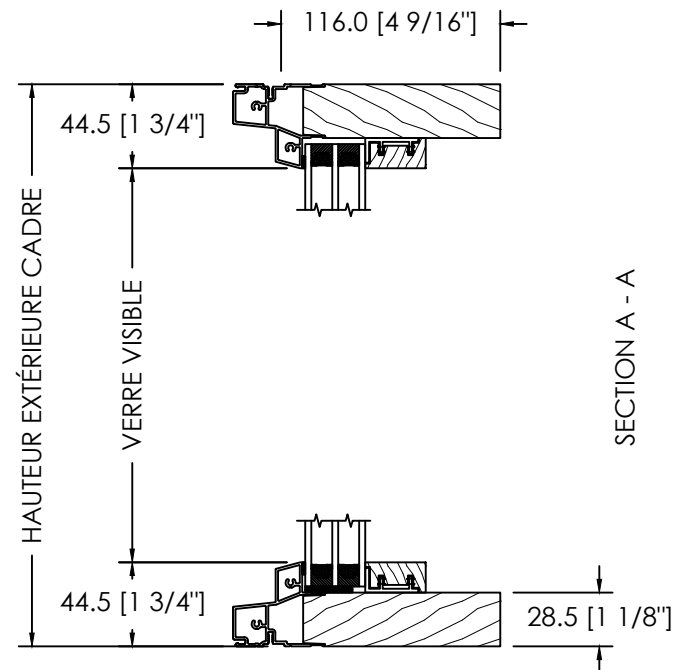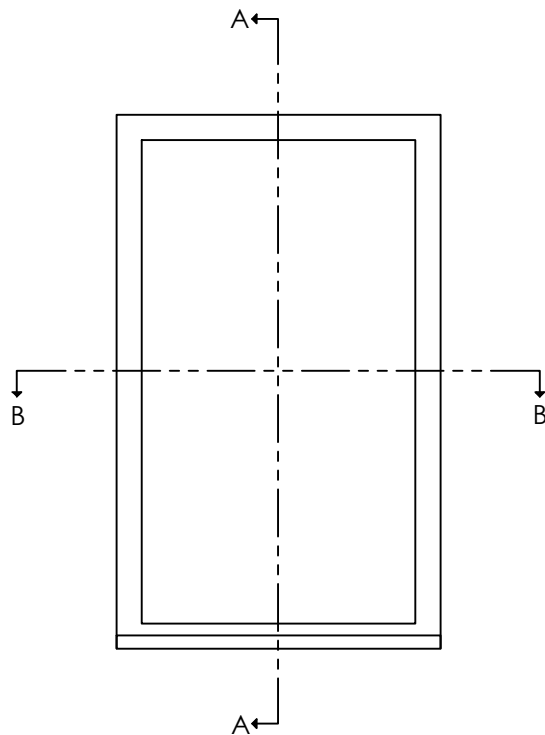


FENÊTRE THERMOS FIXE TF-100 RECOUVERTE D'ALUMINIUM
(CADRE 6 9/16")

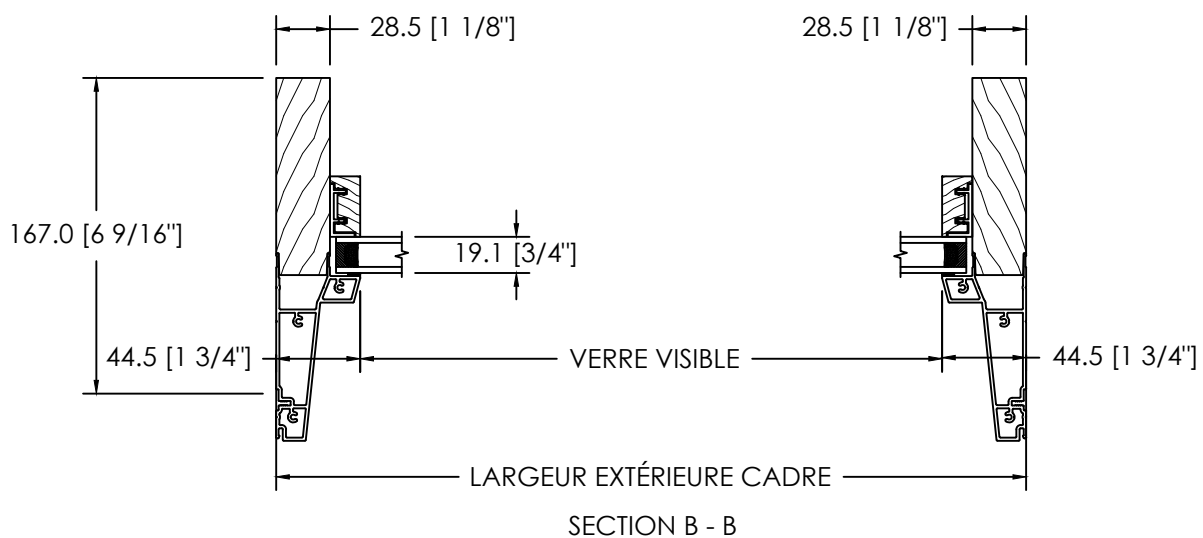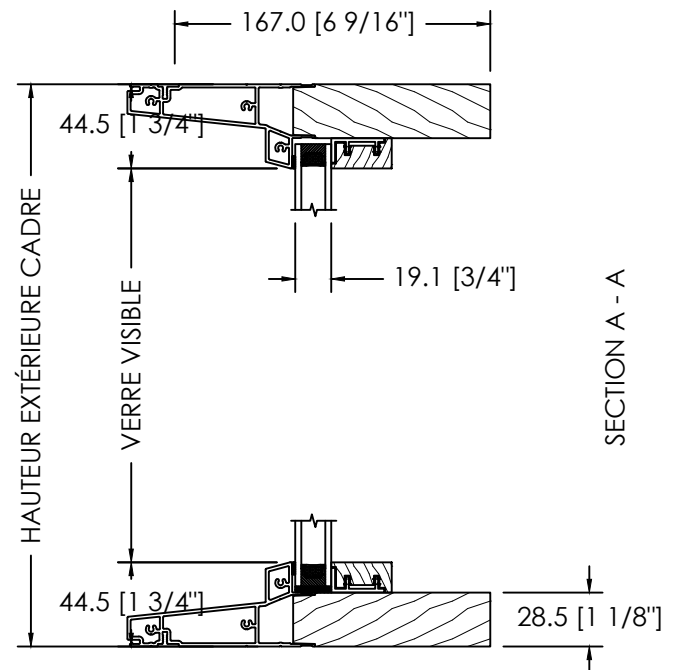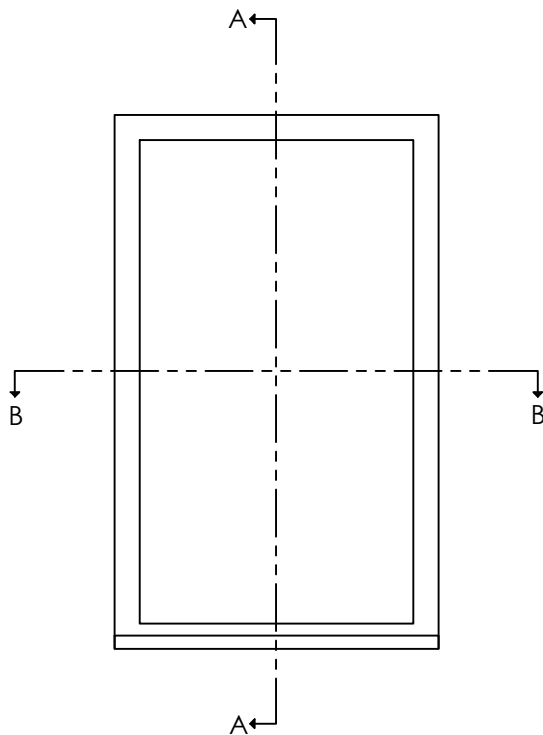


FENÊTRE THERMOS FIXE TF-100 RECOUVERTE D'ALUMINIUM
(CADRE 6 9/16")

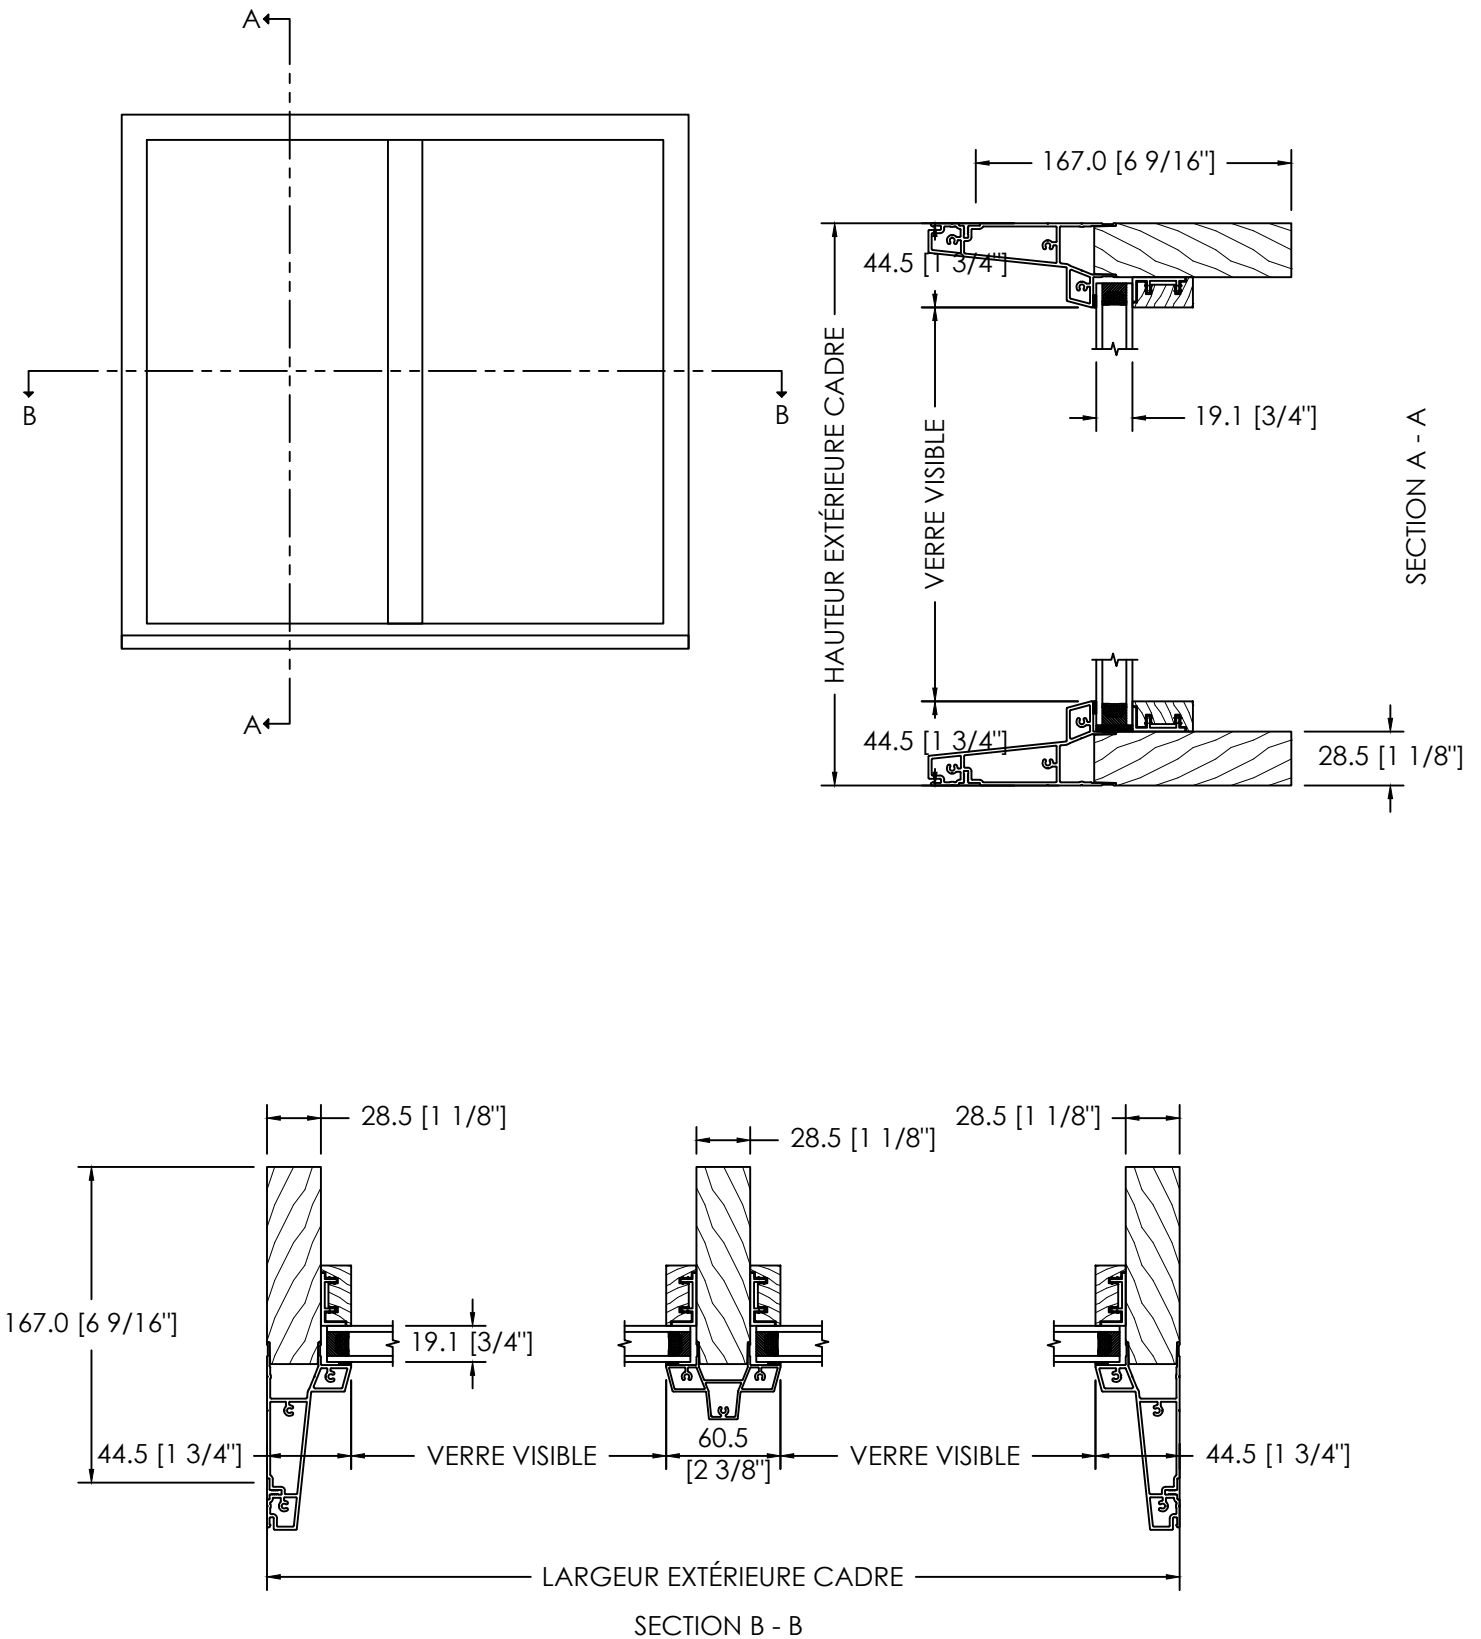


FENÊTRE THERMOS FIXE TF-100 RECOUVERTE D'ALUMINIUM
OPTIONS D'EXTENSION INTÉRIEURE ET DE MOULURES À BRIQUE

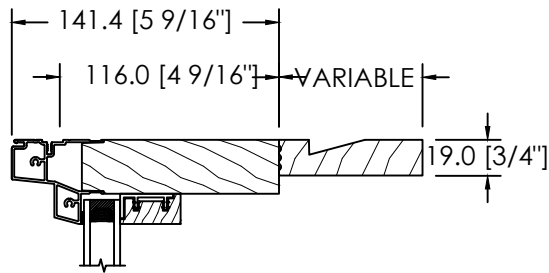


EXTENSION INTÉRIEURE VARIABLE

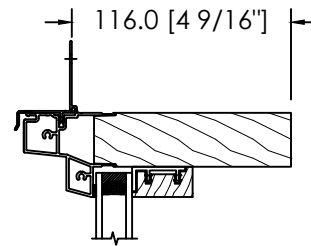


AILE DE CLOUAGE

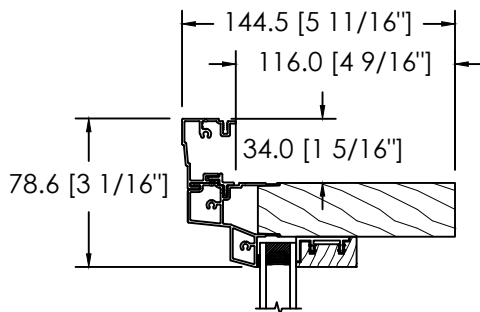


MOULURE À BRIQUE 908

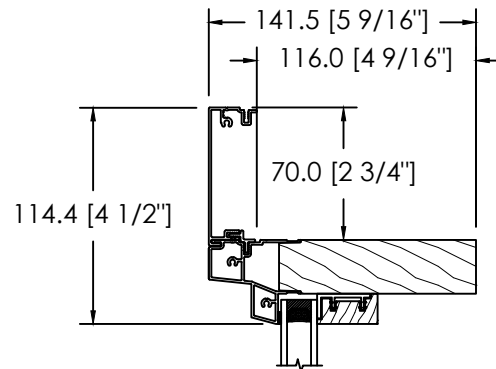


MOULURE À BRIQUE PLATE 70MM D-066

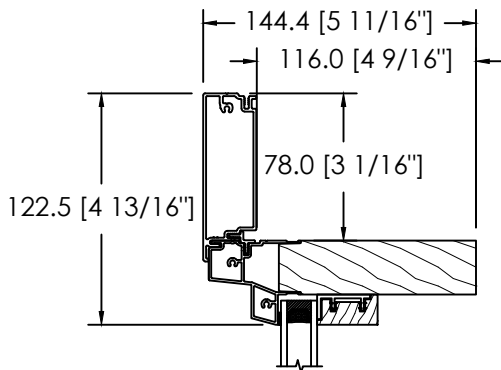


MOULURE À BRIQUE PLATE 89MM D-050

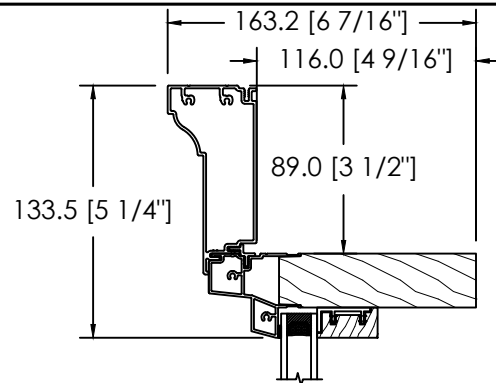

MOULURE À BRIQUE BACK BEND D-090

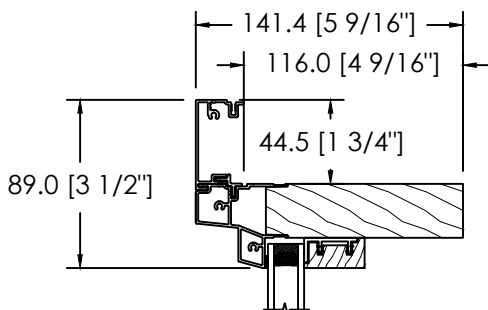


MOULURE À BRIQUE PLATE 44.5MM D-116

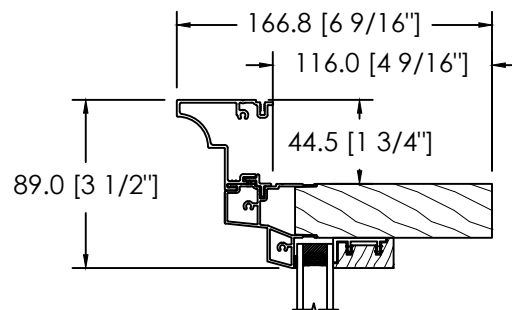


MOULURE À BRIQUE SKYLER D-174

FENÊTRE THERMOS FIXE TF-100 RECOUVERTE D'ALUMINIUM
OPTIONS D'EXTENSIONS DE SEUIL

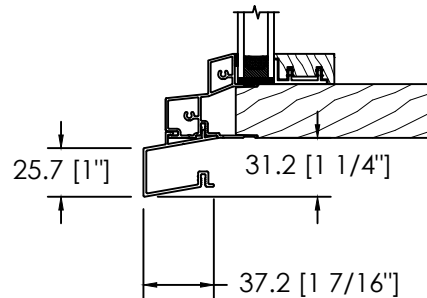


EXTENSION DE SEUIL STANDARD D -082

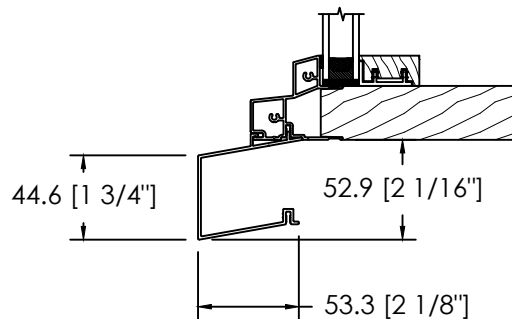


EXTENSION DE SEUIL HISTORIQUE D-083


FENÊTRE THERMOS FIXE RECOUVERTE D'ALUMINIUM ASSEMBLAGES HORIZONTAUX

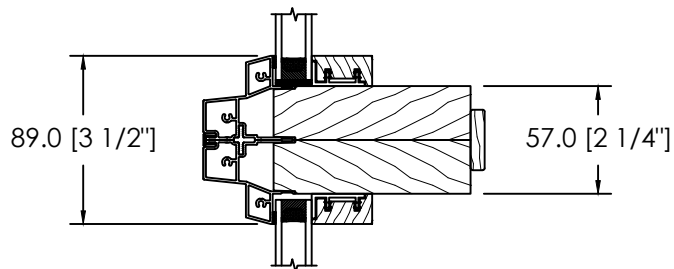


ASSEMBLAGE HORIZONTAL MODULAIRE

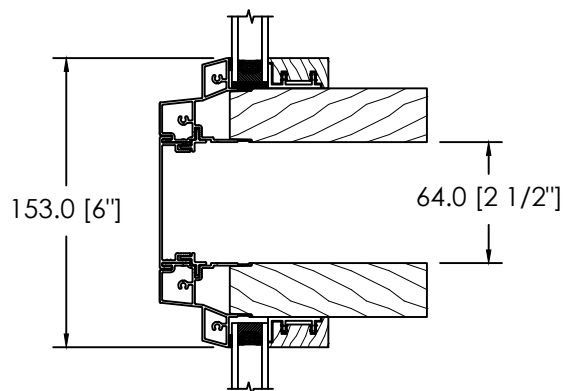

ESPACE MODULAIRE & STRUCTURAL 64MM

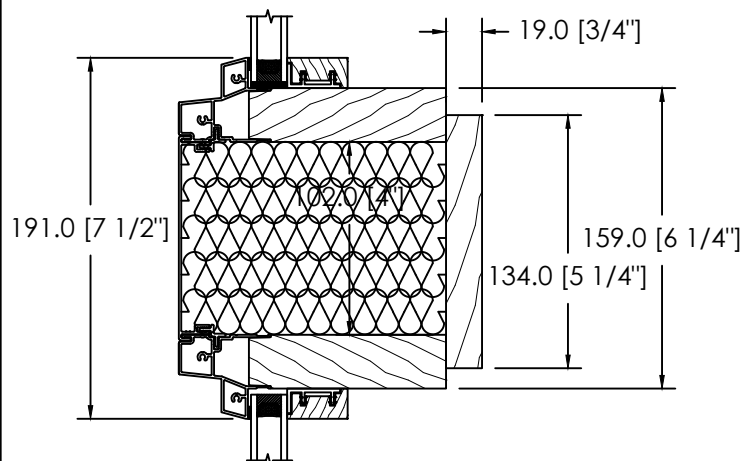


ESPACE MODULAIRE & STRUCTURAL ISOLÉ 102MM

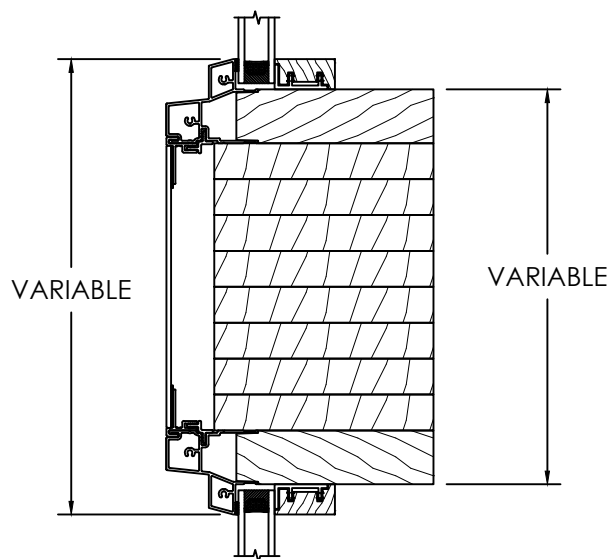


ESPACE MODULAIRE & STRUCTURAL
SOLIDE VARIABLE


FENÊTRE THERMOS FIXE RECOUVERTE D'ALUMINIUM ASSEMBLAGES VERTICAUX

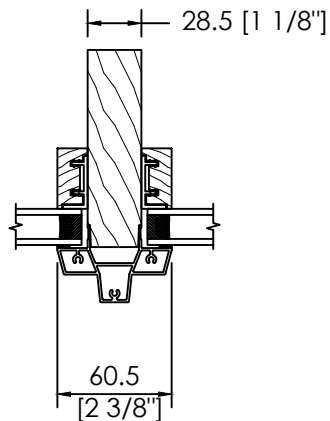


ASSEMBLAGE HORIZONTAL STRUCTURAL

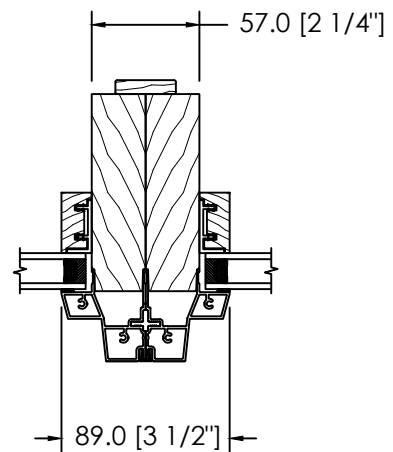


ASSEMBLAGE HORIZONTAL MODULAIRE

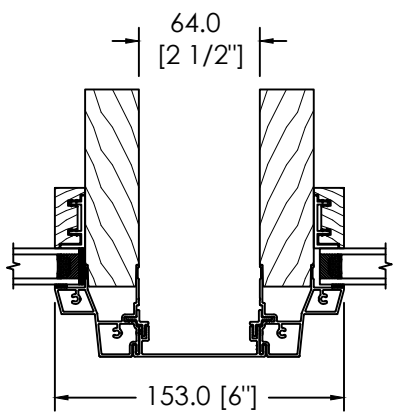

ESPACE MODULAIRE & STRUCTURAL 64MM

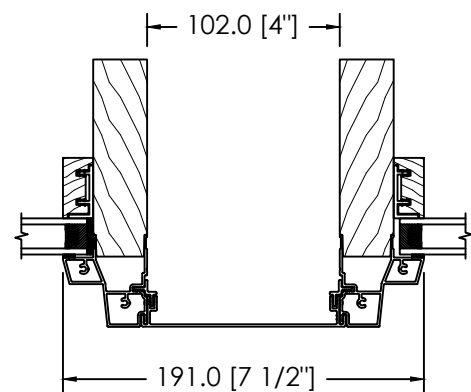


ESPACE MODULAIRE & STRUCTURAL 102MM

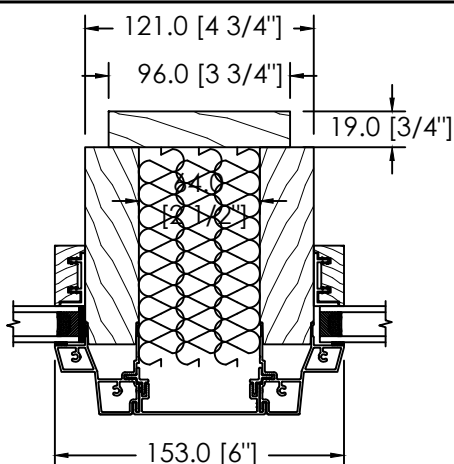

ESPACE MODULAIRE & STRUCTURAL ISOLÉ 64MM

LEPAGE
MILLWORK

JUIN 2020

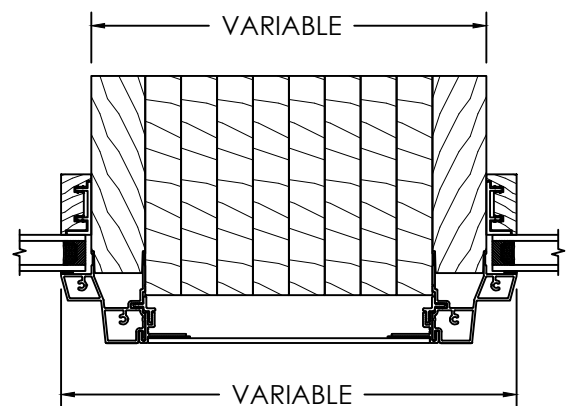


ESPACE MODULAIRE & STRUCTURAL
SOLIDE VARIABLE


ÉCHELLE: 2 1/2" = 1'-0"

PAGE 9/11


FENÊTRE THERMOS FIXE RECOUVERTE D'ALUMINIUM
ASSEMBLAGES EN BAIE ET EN ARC

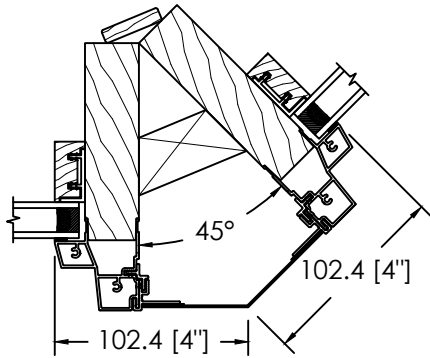


45°

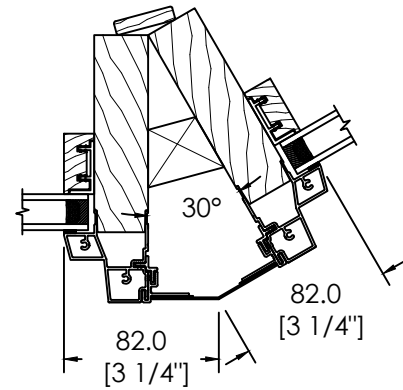

30°

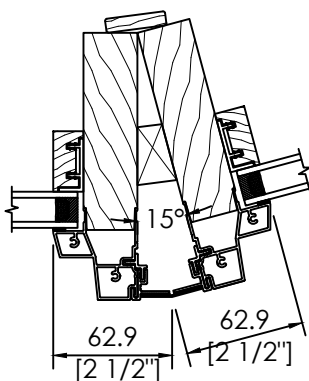

15°

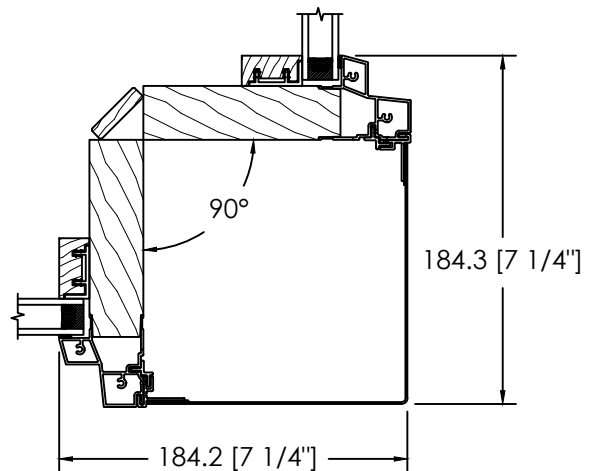

90°

FENÊTRE THERMOS FIXE RECOUVERTE D'ALUMINIUM
OPTIONS DE CARRELAGES

VOIR LIEN PLUS BAS POUR LES CARRELAGES :

FICHER CAD http://www.lepagemillwork.com/download/Info-tech_options_carrelage.dwg
FICHER PDF http://www.lepagemillwork.com/download/Info-Tech_Options_Carrelage.pdf