

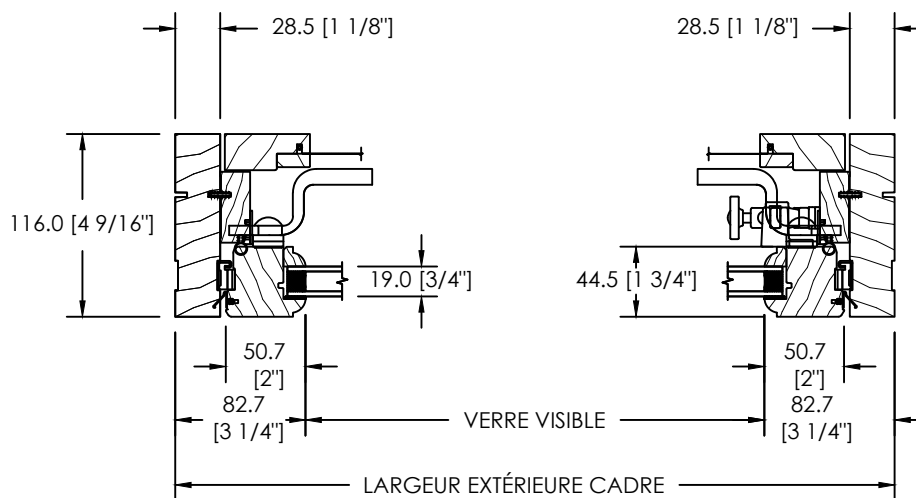
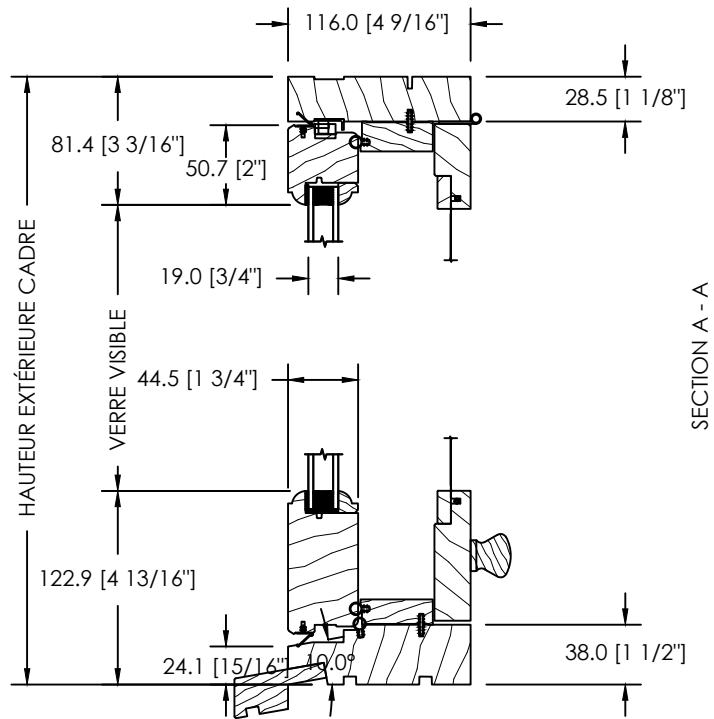



FENÊTRE À AUVENT PUSH OUT POA-100 (VOLET 1 3/4", CADRE 4 9/16")

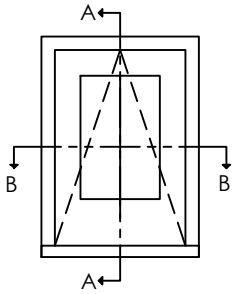


FENÊTRE À AUVENT PUSH OUT POA-100 (VOLET 1 3/4", CADRE 4 9/16")

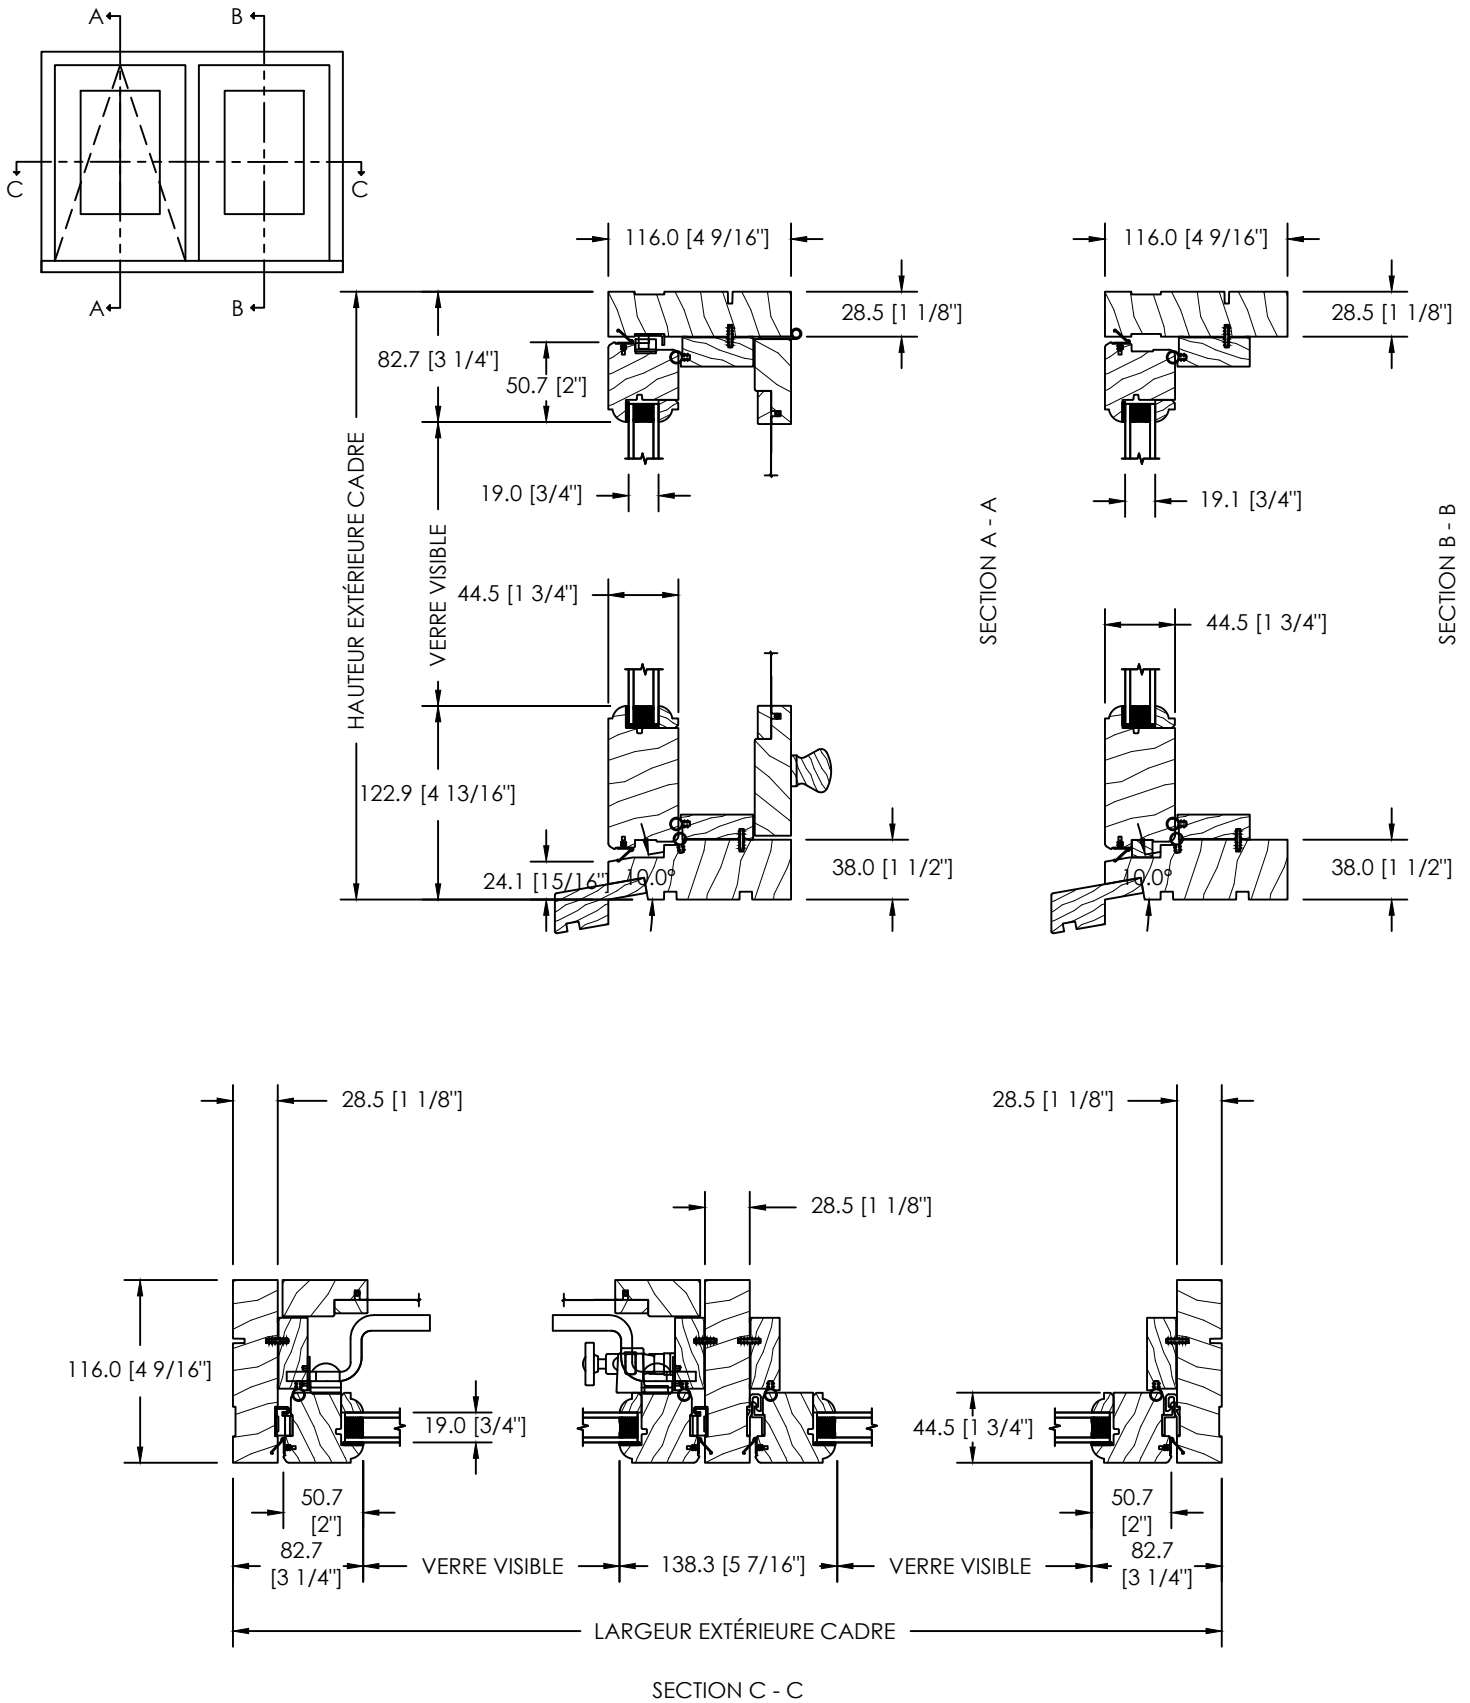

FENÊTRE À AUVENT PUSH OUT POA-100 (VOLET 1 3/4", CADRE 4 9/16")

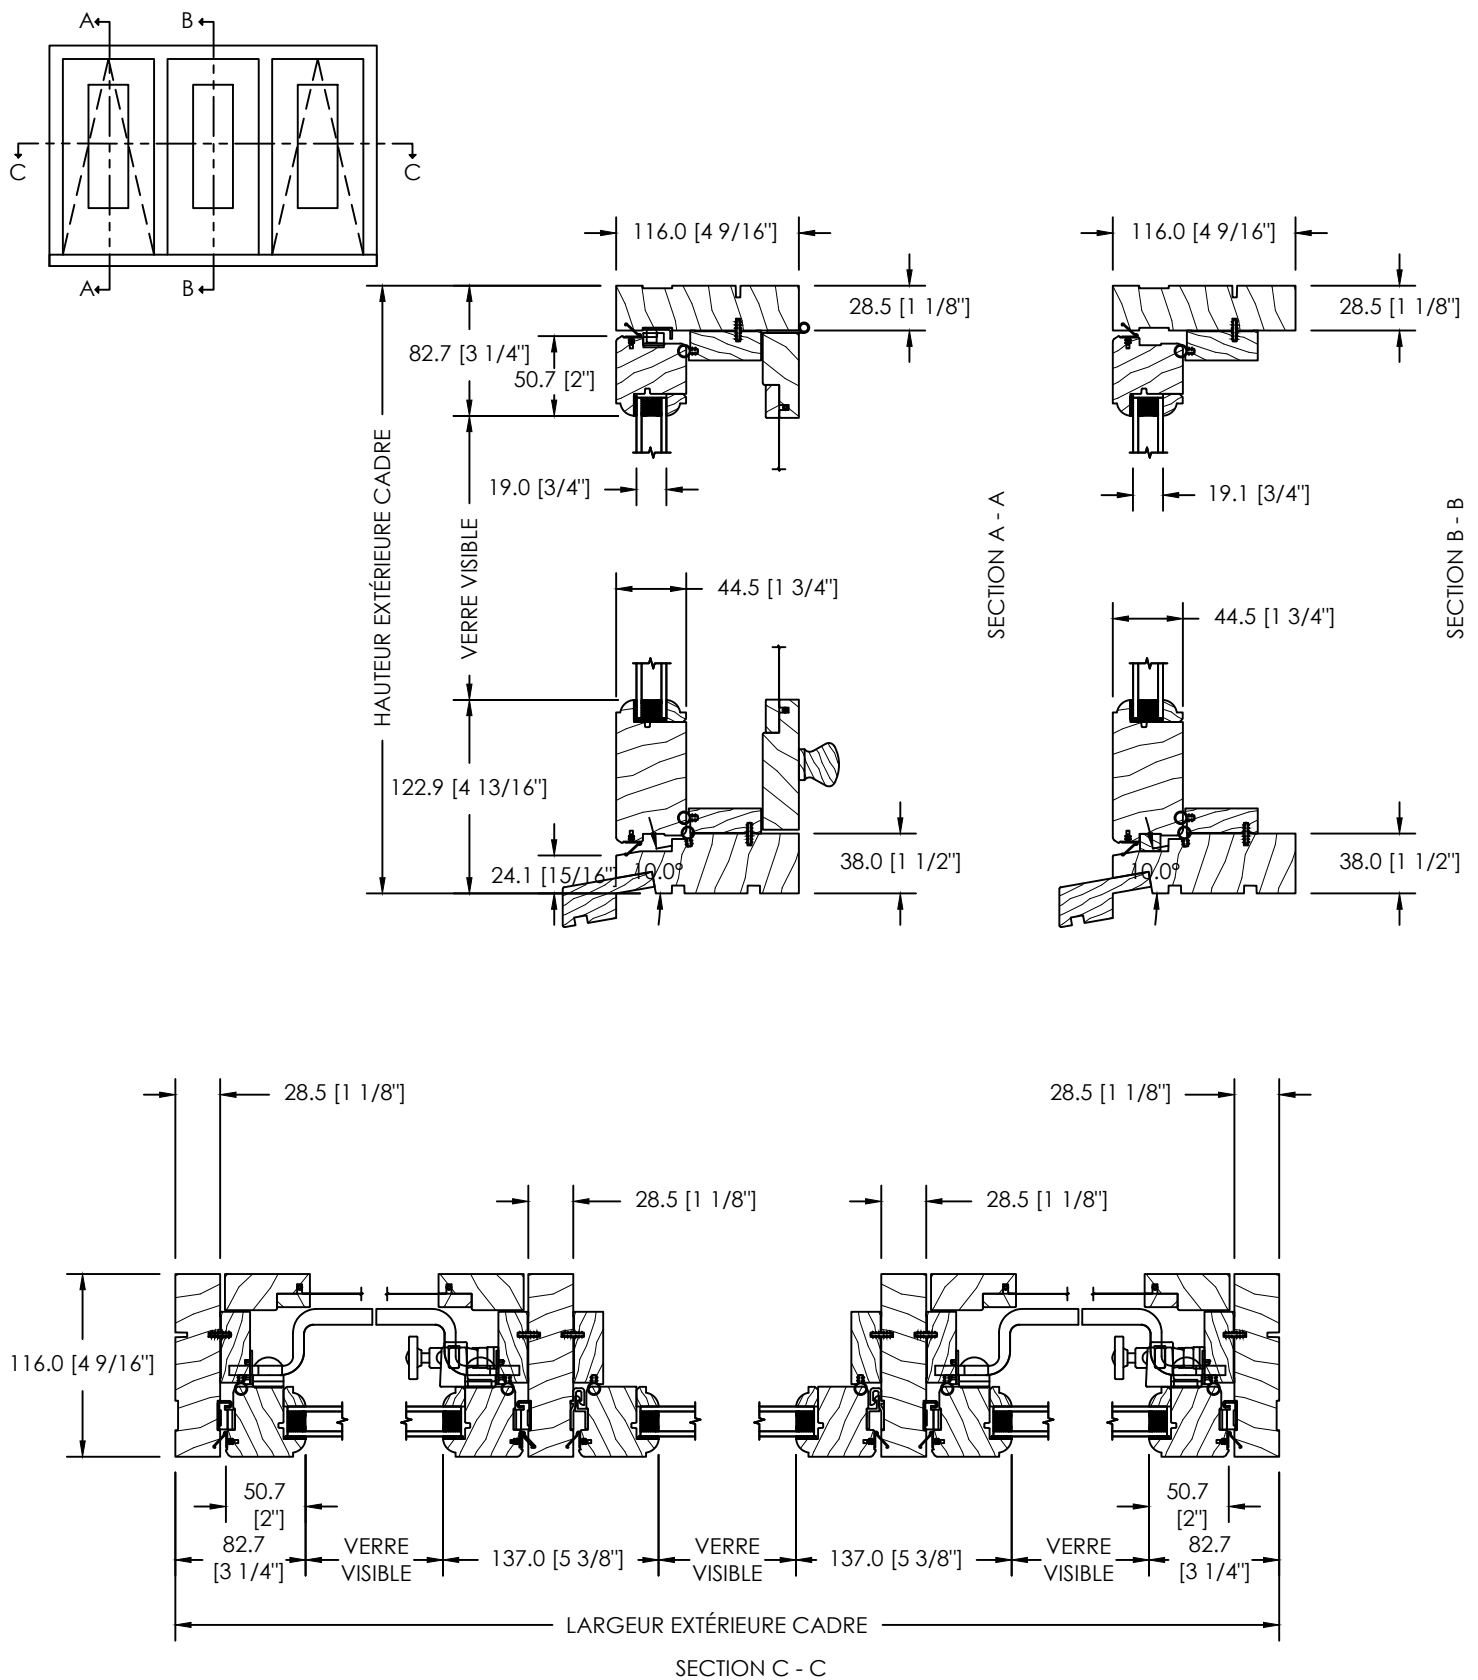

A diagram of a square frame with a central square. A dashed triangle is inscribed within the central square, with its vertices at the midpoints of the central square's sides. Arrows labeled 'A' point outwards from the top and bottom midpoints of the central square. Arrows labeled 'B' point outwards from the left and right midpoints of the outer square frame.

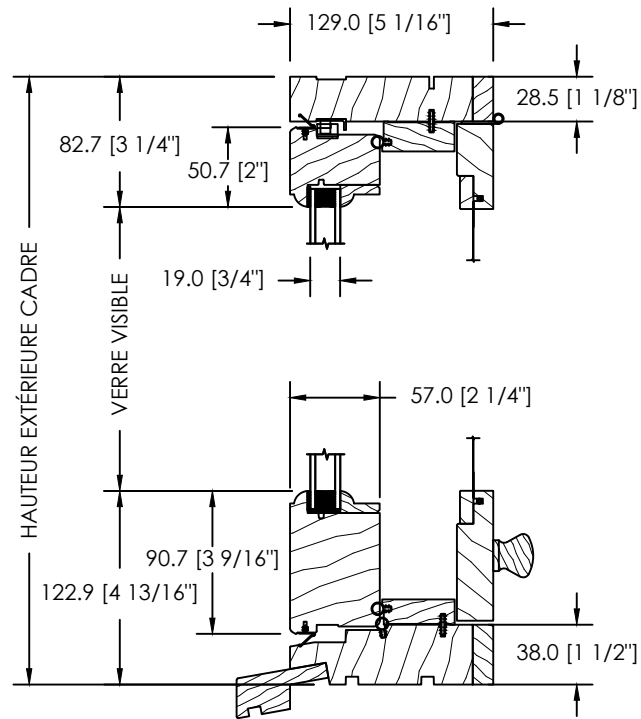

129.0 [5 1/16"]

28.5 [1 1/8"]

19.0 [3/4"]

50.7 [2"]

82.7 [3 1/4"]

VERRE VISIBLE

LARGEUR EXTÉRIEURE CADRE

28.5 [1 1/8"]

57.0 [2 1/4"]

50.7 [2"]


82.7 [3 1/4"]

VERRE VISIBLE



LARGEUR EXTÉRIEURE CADRE

LEPAGE
MILLWORK


FENÊTRE À AUVENT PUSH OUT POA-100 (VOLET 2 1/4", CADRE 5 1/16")

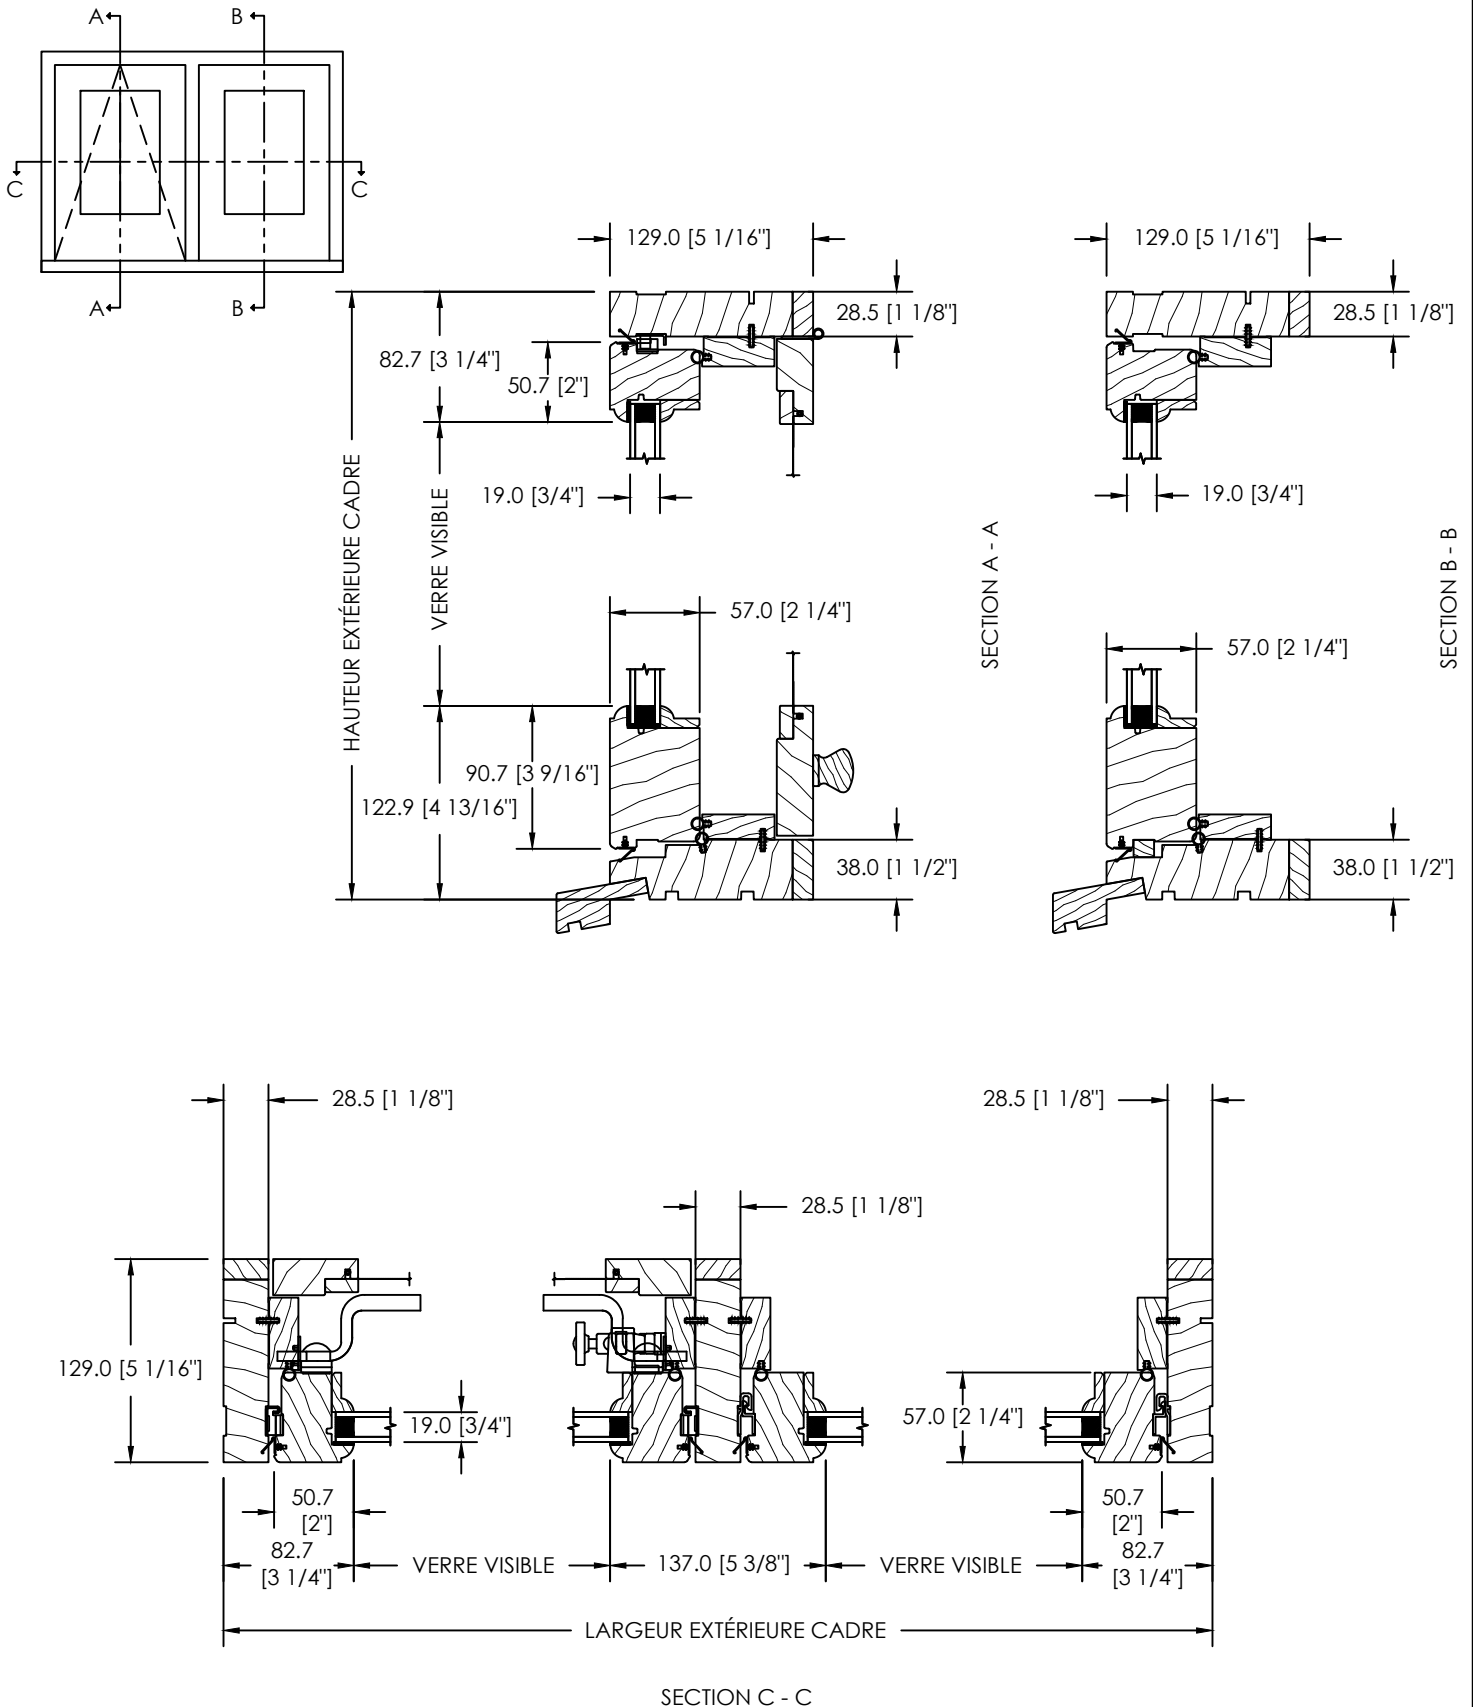


FENÊTRE À AUVENT PUSH OUT POA-100 (VOLET 2 1/4", CADRE 5 1/16")

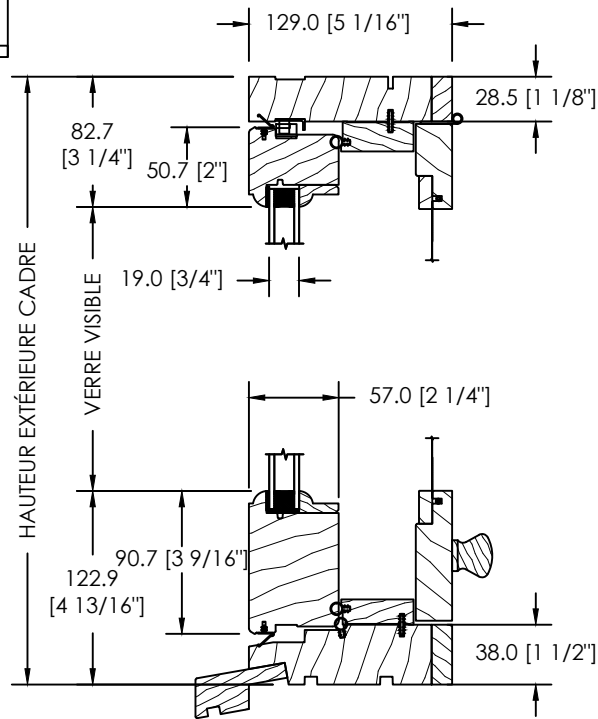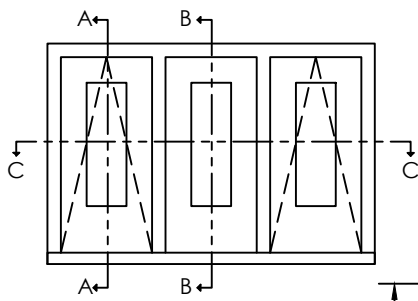

SECTION A - A


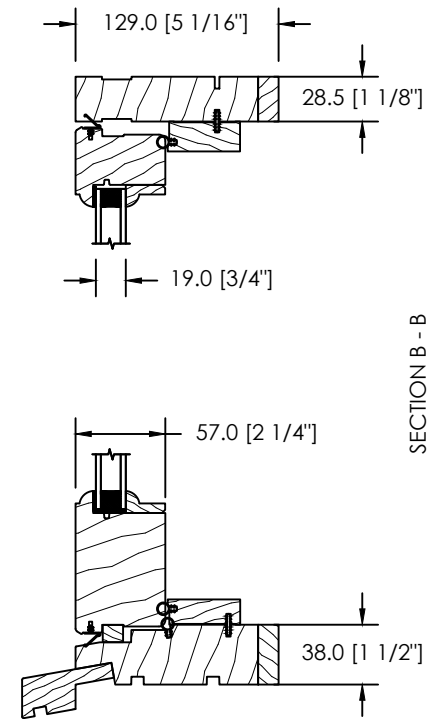


SECTION B - B

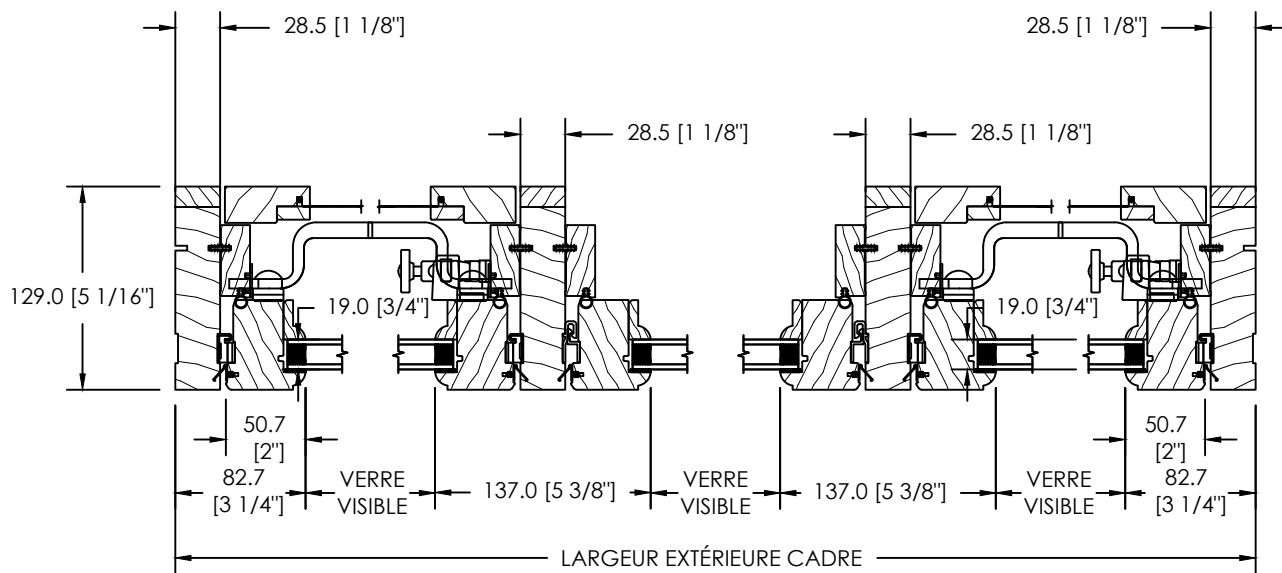


SECTION C - C

FENÊTRE À AUVENT PUSH OUT POA-100 (VOLET 2 1/4", CADRE 5 1/16")
OPTION THERMOS TRIPLE



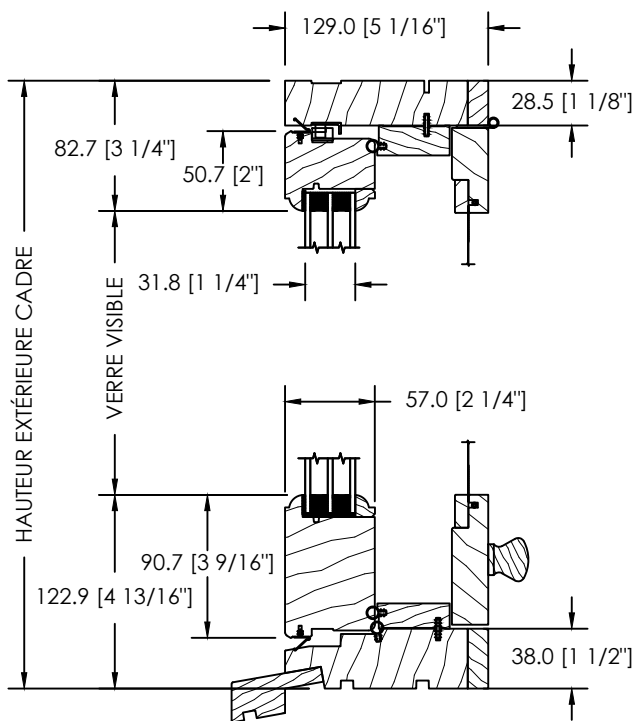
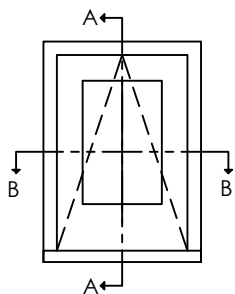


SECTION A - A


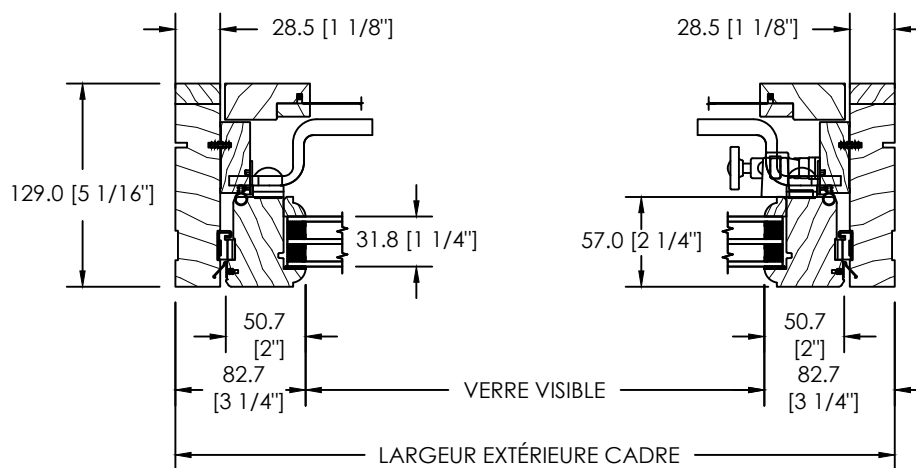


SECTION B - B


FENÊTRE À AUVENT PUSH OUT POA-100 (VOLET 1 3/4", CADRE 4 9/16")
IMPOSTE AVEC VOLET

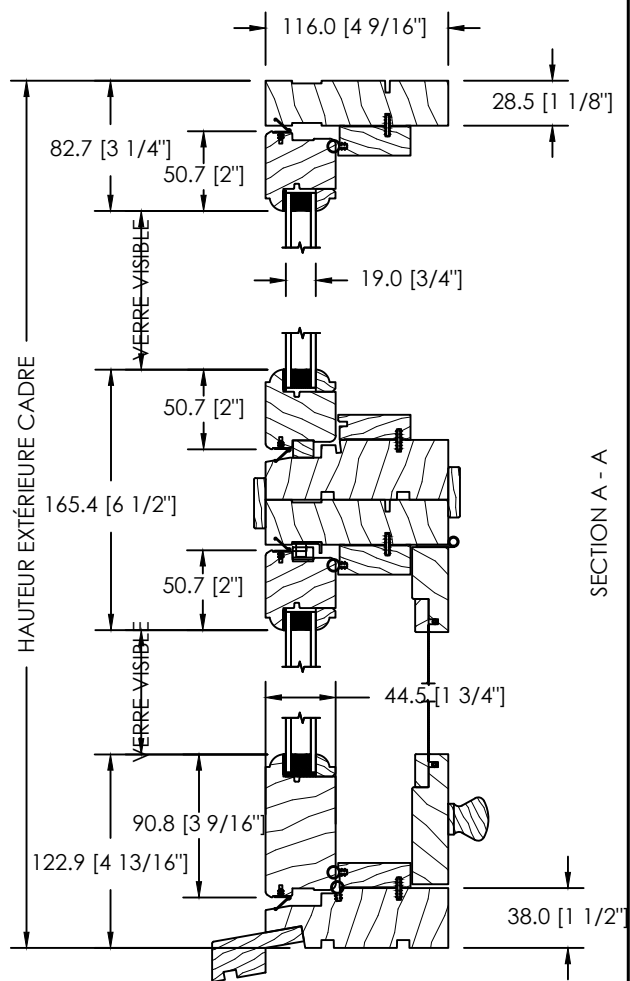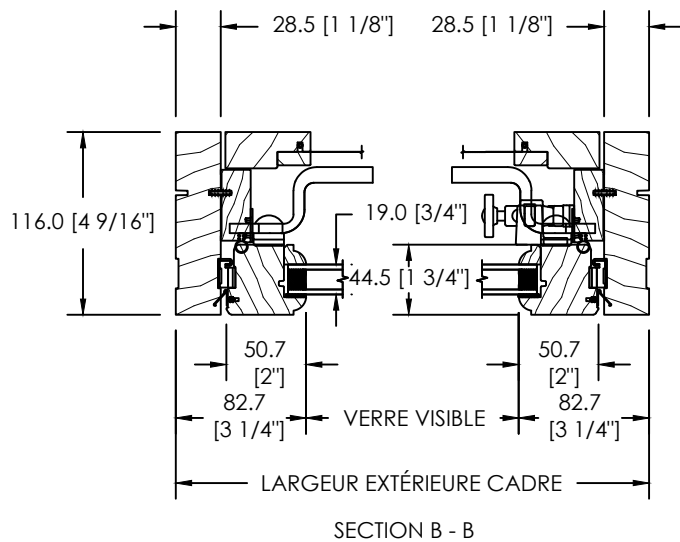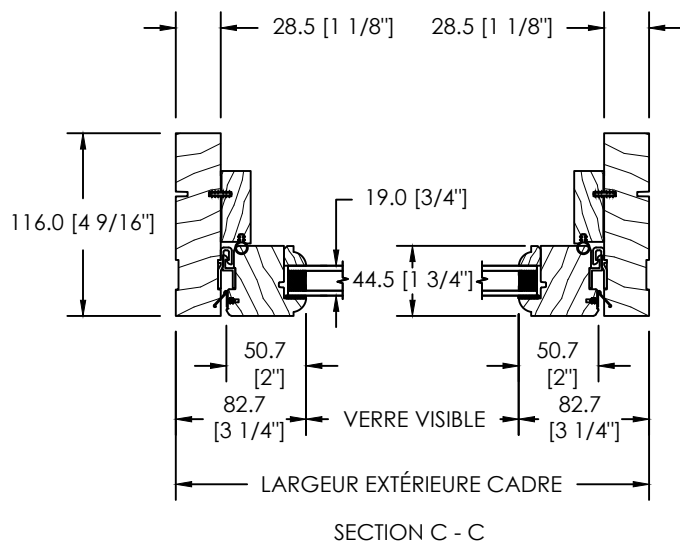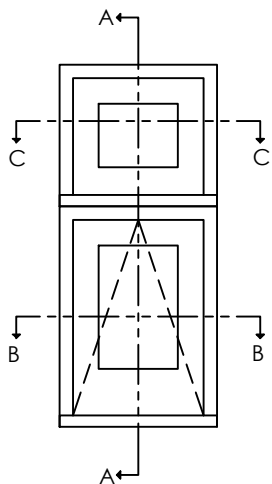


FENÊTRE À AUVENT PUSH OUT POA-100 (VOLET 1 3/4", CADRE 4 9/16")
IMPOSTE THERMOS FIXE

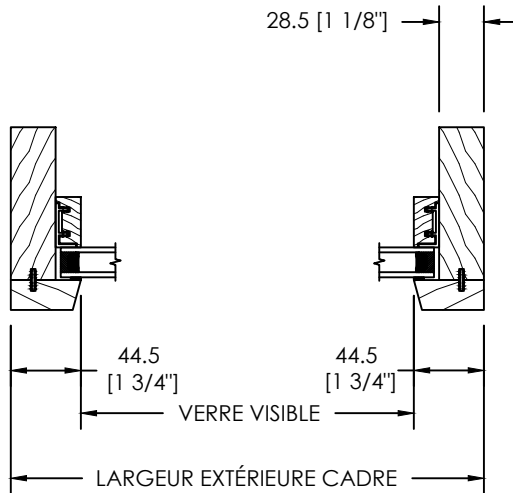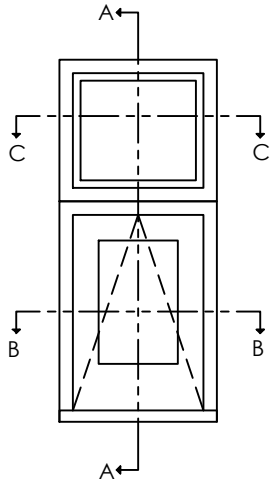

SECTION C - C

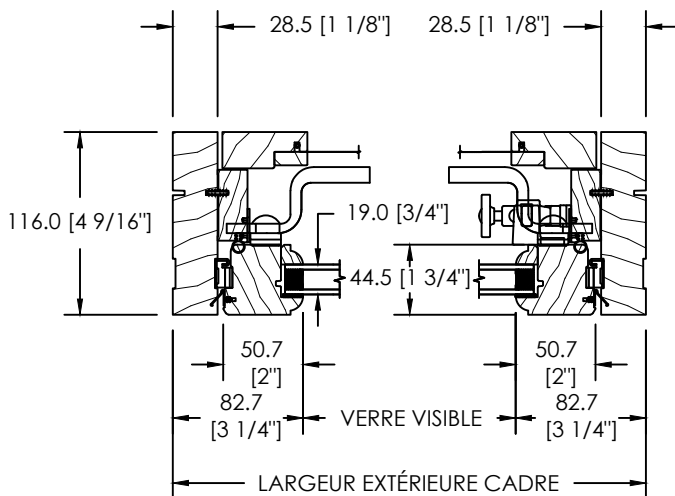


SECTION B - B

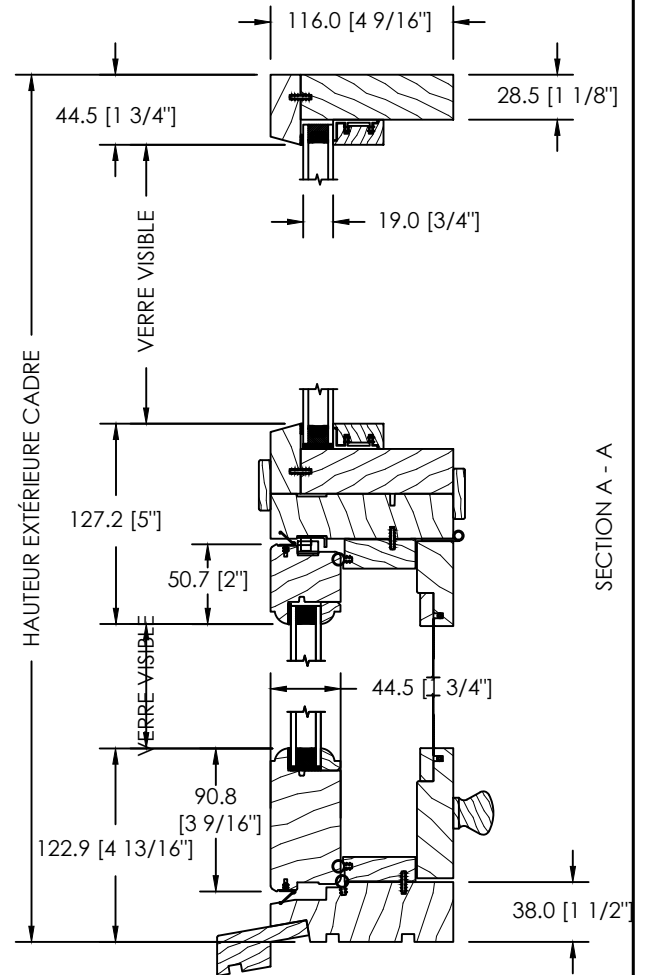


SECTION A - A


FENÊTRE À AUVENT PUSH OUT POA-100
OPTIONS D'EXTENSIONS EXTÉRIEURES, INTÉRIEURES ET DE MOULURES À BRIQUE

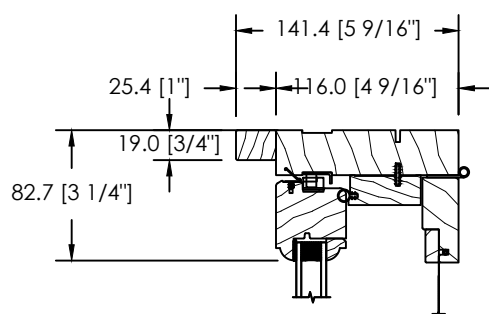


EXTENSION UNIE 25MM

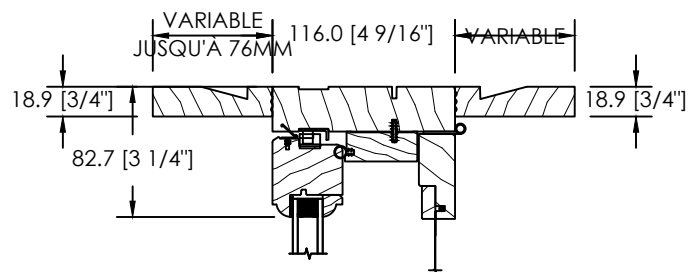


EXTENSION EXT. ET INT. VARIABLE

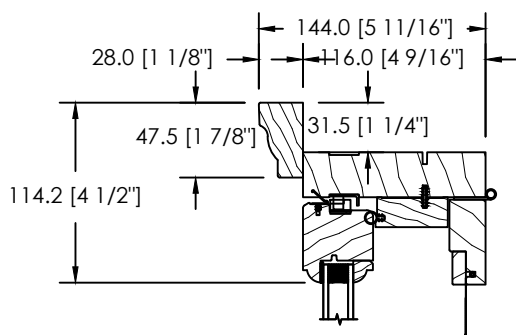


MOULURE À BRIQUE COLONIALE

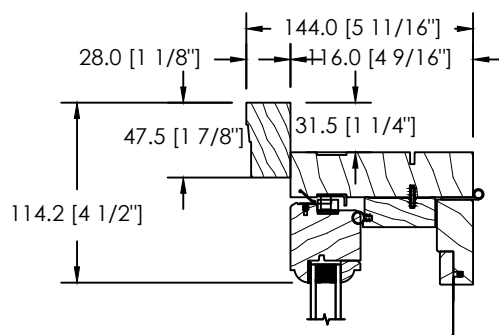


MOULURE À BRIQUE 908

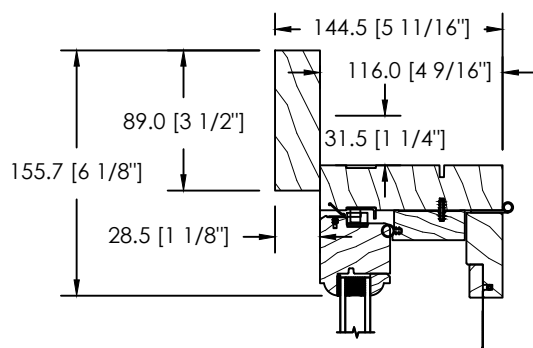

MOULURE À BRIQUE PLATE 89MM

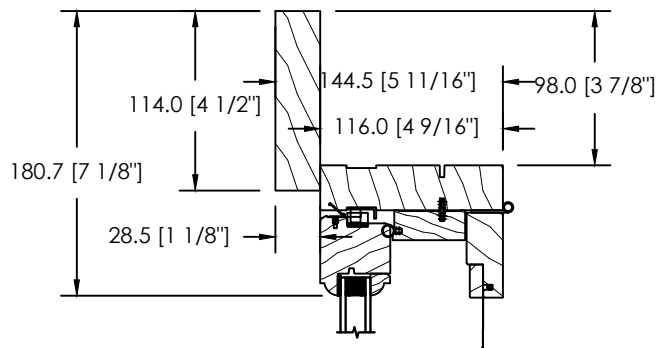


MOULURE À BRIQUE PLATE 114MM

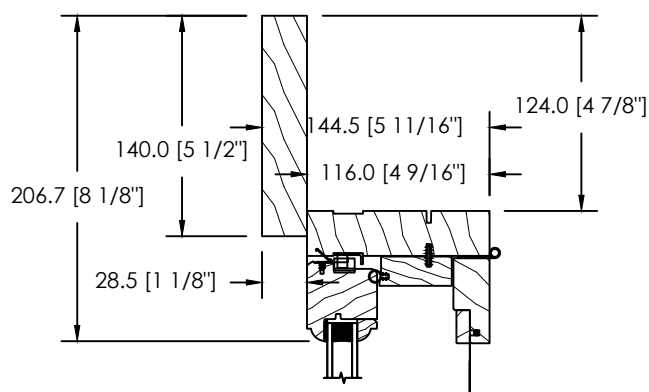


MOULURE À BRIQUE PLATE 140MM


FENÊTRE À AUVENT PUSH OUT POA-100
OPTIONS DE MOULURES À BRIQUE

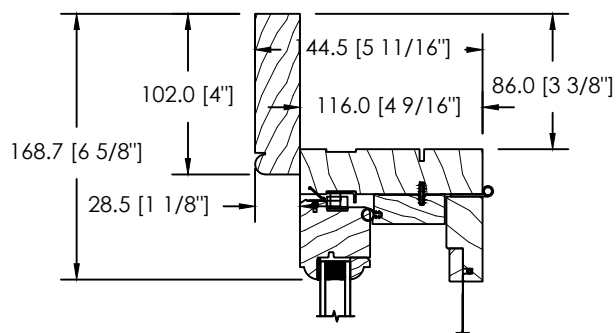


MOULURE À BRIQUE DS-001

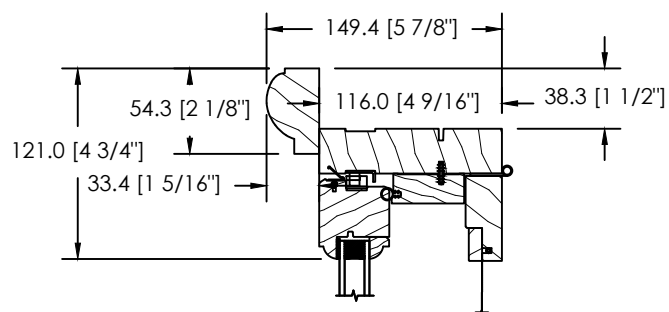


MOULURE À BRIQUE DS-017

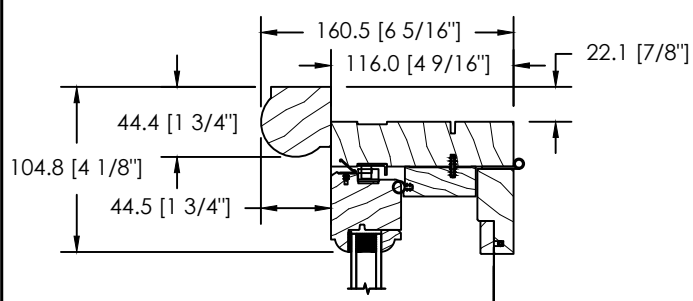


MOULURE À BRIQUE DS-030

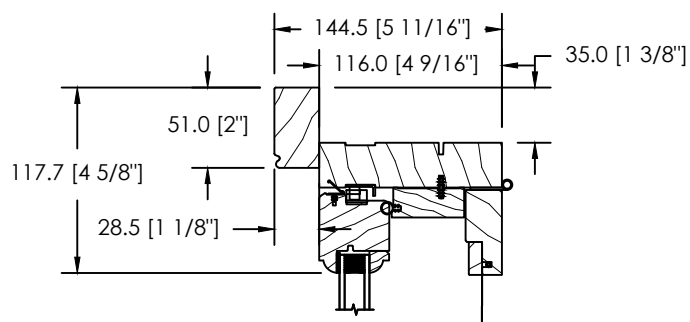


MOULURE À BRIQUE DS-031

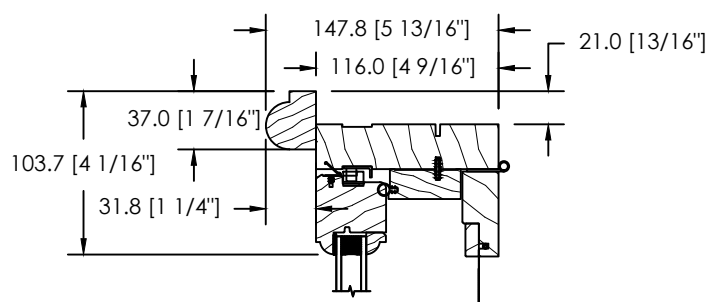

MOULURE À BRIQUE DS-034

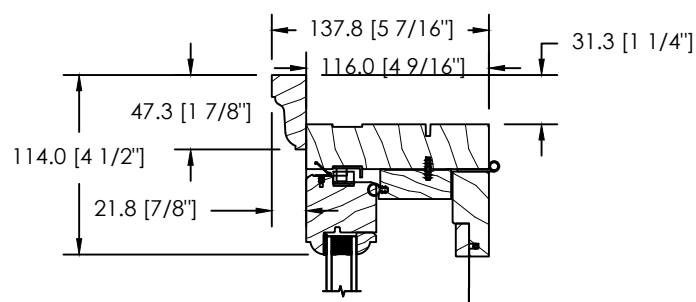


MOULURE À BRIQUE DS-061

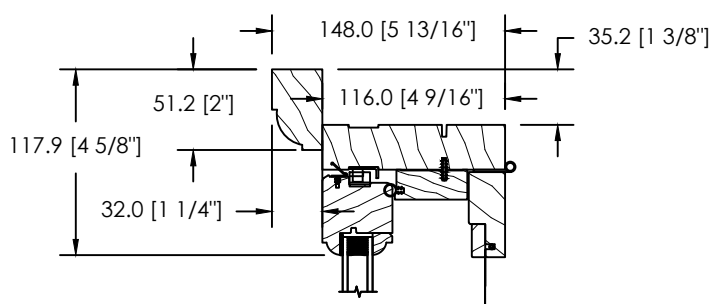


MOULURE À BRIQUE DS-065


FENÊTRE À AUVENT PUSH OUT POA-100
OPTIONS D'EXTENSIONS DE SEUIL

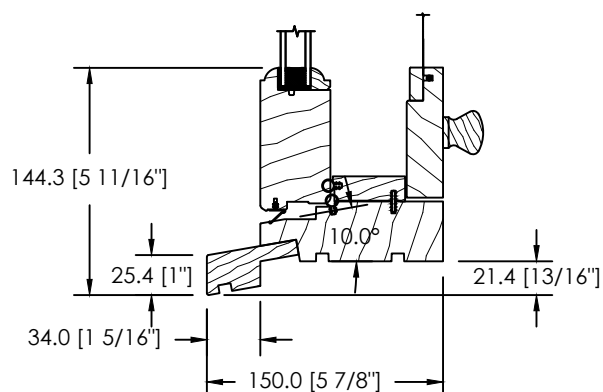


EXTENSION DE SEUIL STANDARD GB-021

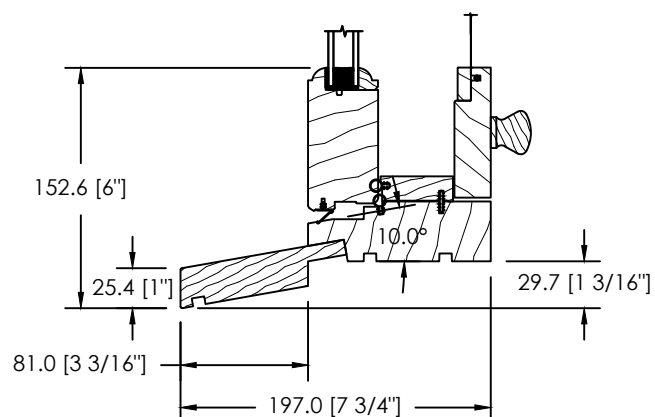


EXTENSION DE SEUIL LONG GB-040

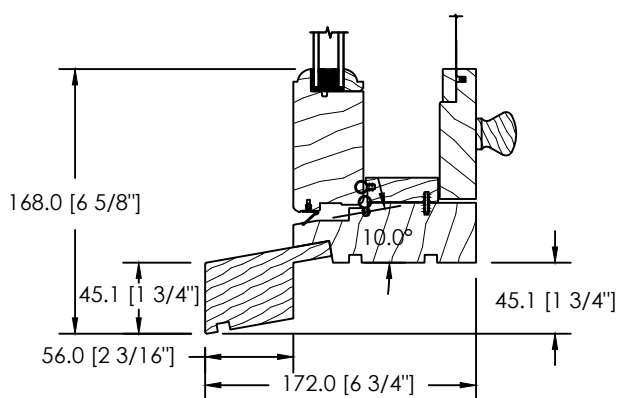


EXTENSION DE SEUIL HISTORIQUE GB-036

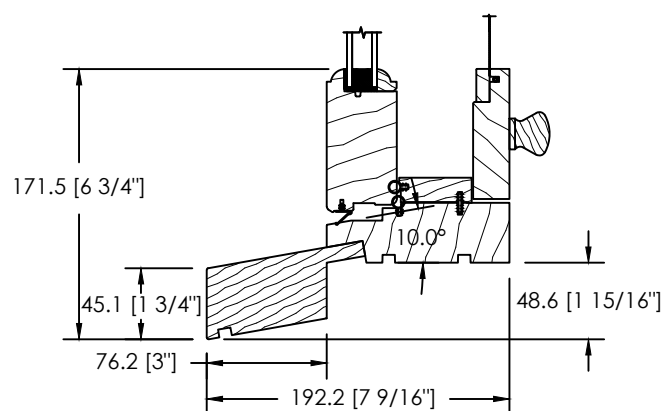

EXTENSION DE SEUIL HISTORIQUE LONG GB-058

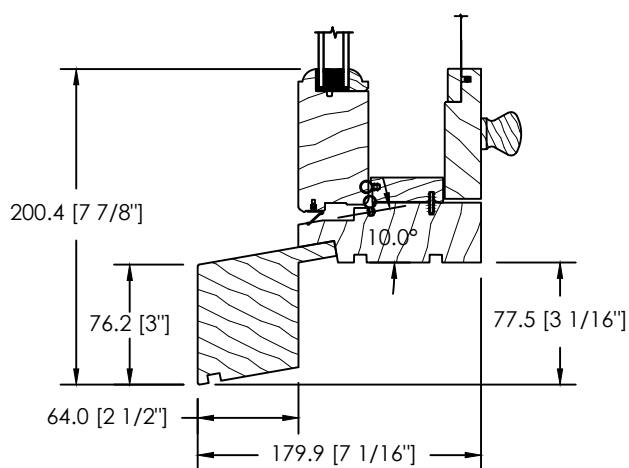


EXTENSION DE SEUIL DS-073

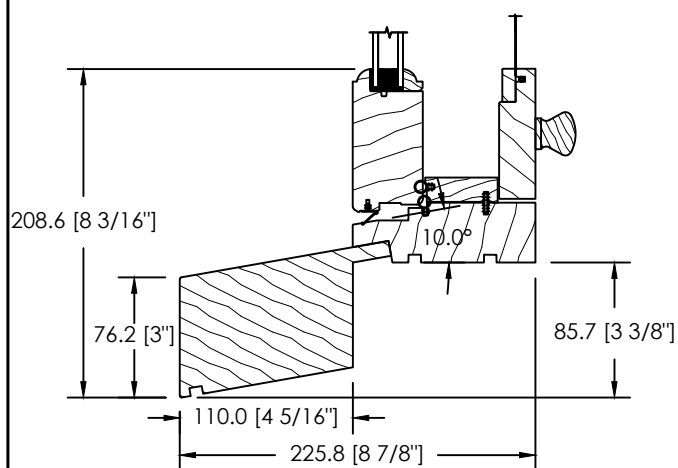


EXTENSION DE SEUIL DS-072

FENÊTRE À AUVENT PUSH OUT POA-100
OPTIONS MOUSTIQUAIRE

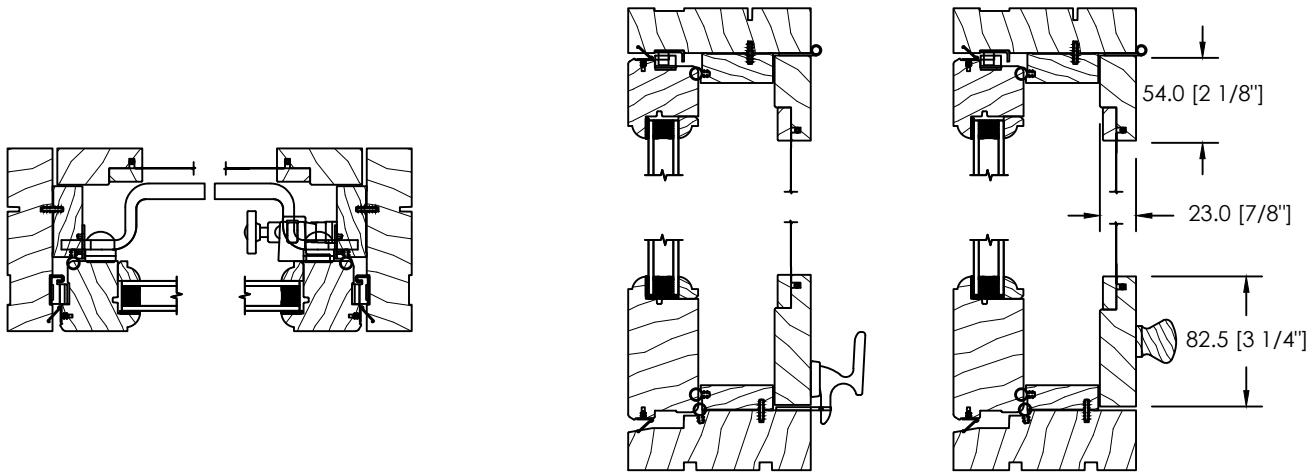


OPTION MOUSTIQUAIRE DE BOIS

(Poignée Q-065 or Q-178)

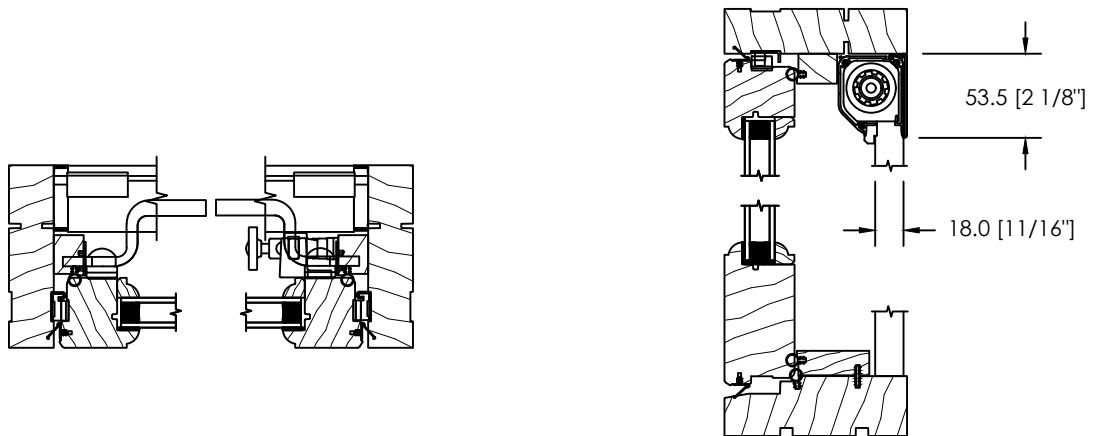


OPTION MOUSTIQUAIRE INCOGNITO 3


FENÊTRE À AUVENT PUSH OUT POA-100
MODÈLES DE VOLET ET PARECLOSE - VOLET 1 3/4"

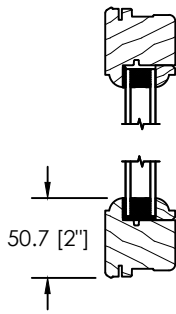


VOLET & PARECLOSE COLONIAL

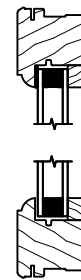


VOLET COLONIAL & PARECLOSE CARRÉ

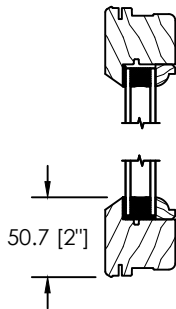

VOLET PUTTY GLAZE & PARECLOSE COLONIAL

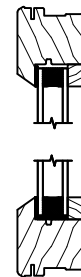


VOLET PUTTY GLAZE & PARECLOSE CARRÉ

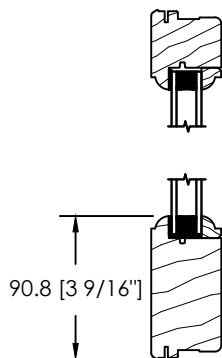

VOLET & PARECLOSE COLONIAL-TRAVERSE LARGE



VOLET COLONIAL & PARECLOSE CARRÉ - TRAVERSE LARGE

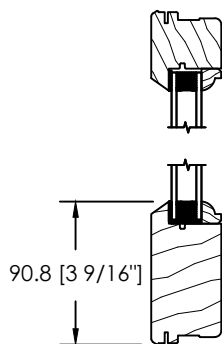


VOLET PUTTY GLAZE & PARECLOSE COLONIAL
TRAVERSE LARGE




VOLET PUTTY GLAZE & PARECLOSE CARRÉ
TRAVERSE LARGE


FENÊTRE À AUVENT PUSH OUT POA-100
MODÈLES DE VOLET ET PARECLOSE - VOLET 2 1/4"

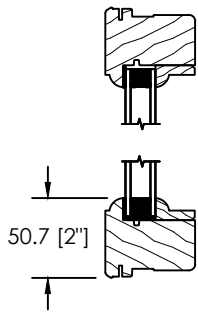


VOLET & PARECLOSE COLONIAL

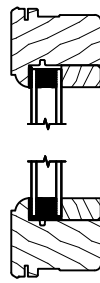


VOLET COLONIAL &
PARECLOSE CARRÉ

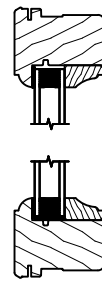


VOLET COLONIAL &
PARECLOSE DAVIS

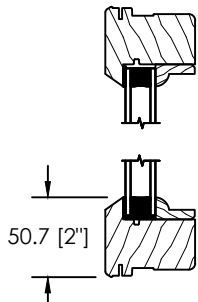


VOLET PUTTY GLAZE &
PARECLOSE COLONIAL

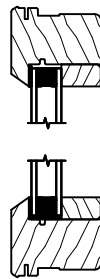


VOLET PUTTY GLAZE &
PARECLOSE CARRÉ

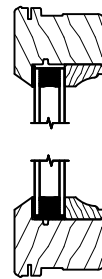


VOLET PUTTY GLAZE &
PARECLOSE DAVIS

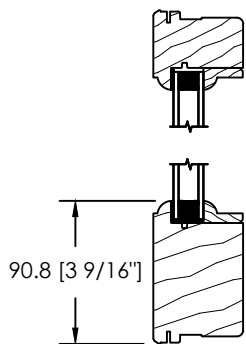


VOLET & PARECLOSE COLONIAL
TRAVERSE LARGE

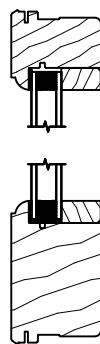


VOLET COLONIAL &
PARECLOSE CARRÉ - TRAV LARGE

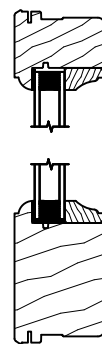


VOLET COLONIAL &
PARECLOSE DAVIS - TRAV LARGE

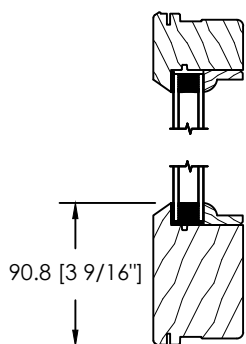

VOLET PUTTY GLAZE & PARECLOSE
COLONIAL - TRAVERSE LARGE

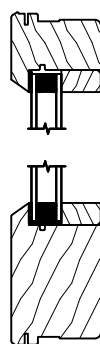


VOLET PUTTY GLAZE & PARECLOSE
CARRÉ - TRAVERSE LARGE

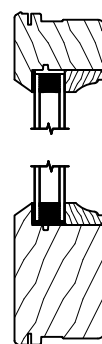


VOLET PUTTY GLAZE & PARECLOSE
DAVIS - TRAVERSE LARGE


FENÊTRE À AUVENT PUSH OUT POA-100
ASSEMBLAGES HORIZONTAUX

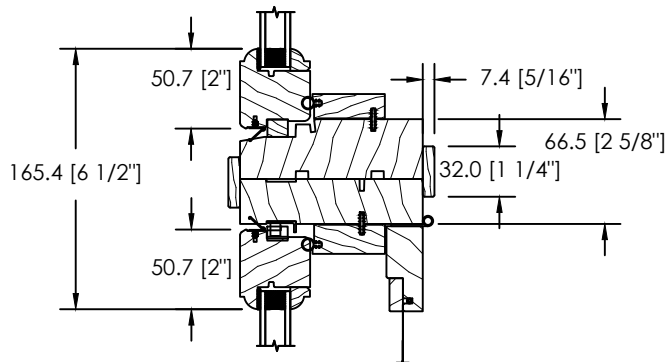


IMPOSTE AVEC VOLET

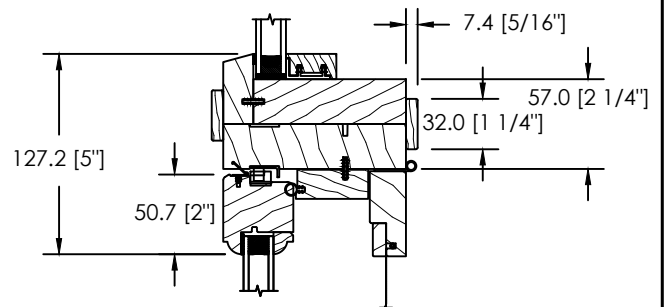


IMPOSTE THERMOS FIXE

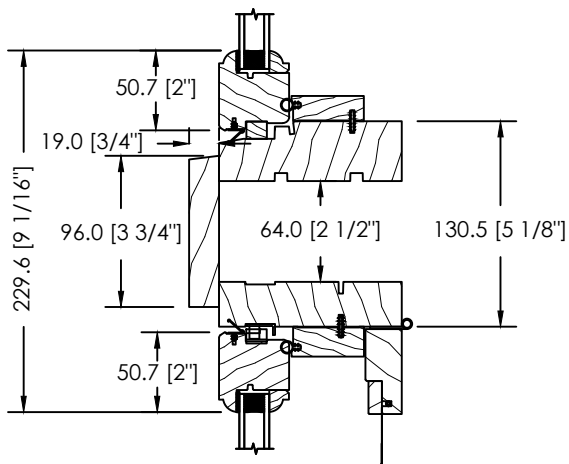


ESPACE MODULAIRE & STRUCTURAL 64MM

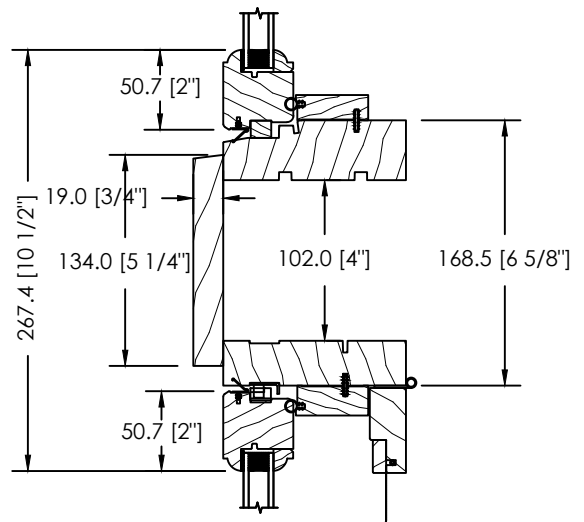

ESPACE MODULAIRE & STRUCTURAL 102MM

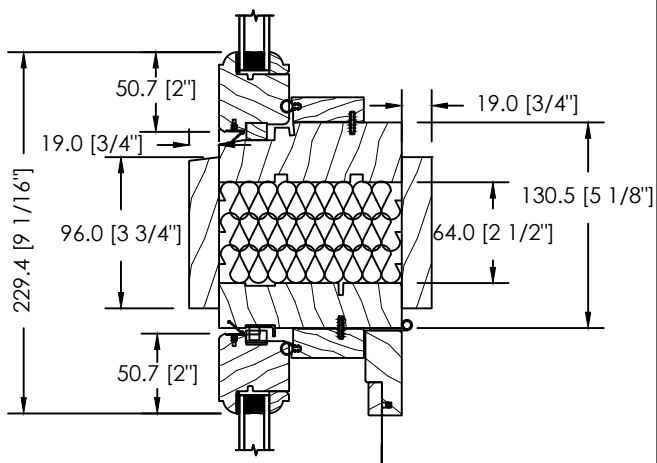


ESPACE MODULAIRE & STRUCTURAL ISOLÉ 64MM

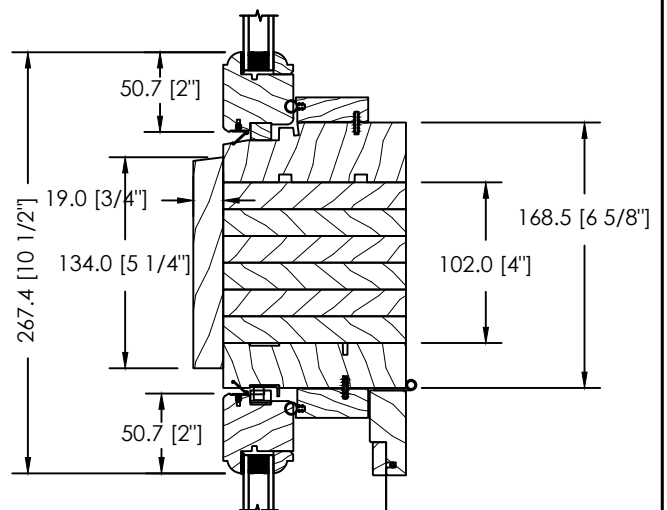


ESPACE MODULAIRE & STRUCTURAL SOLIDE 102MM


FENÊTRE À AUVENT PUSH OUT POA-100
ASSEMBLAGES VERTICAUX

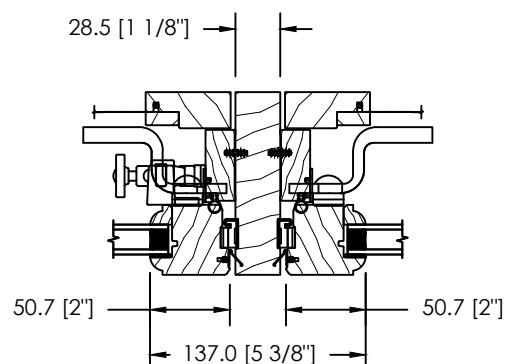


2 OUVRANTS - ASSEMBLAGE STRUCTURAL

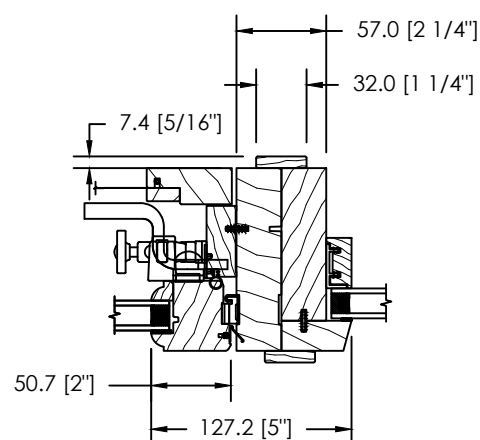


OUVRANT ET THERMOS FIXE

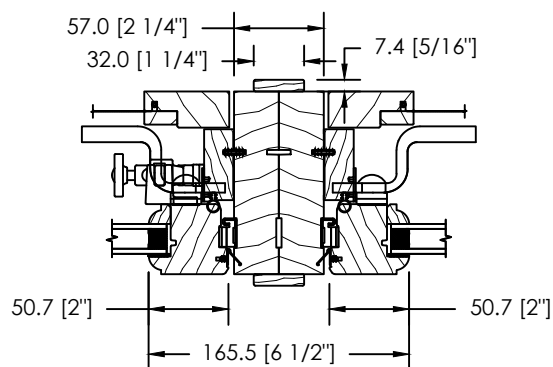

2 OUVRANTS - ASSEMBLAGE MODULAIRE

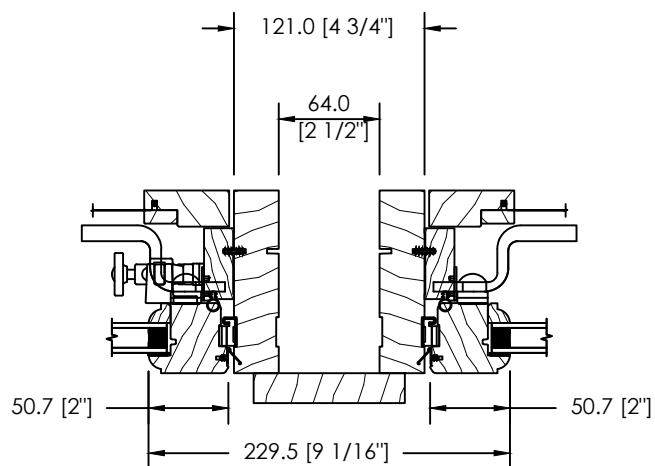


ESPACE MODULAIRE & STRUCTURAL 64MM

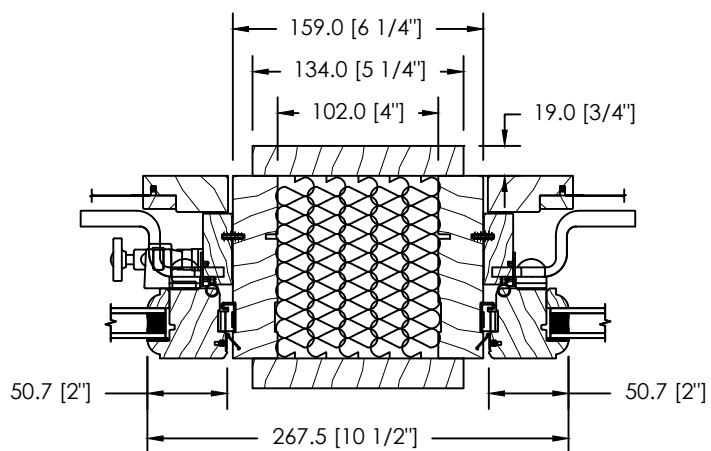

ESPACE MODULAIRE & STRUCTURAL ISOLÉ 102MM

LEPAGE
MILLWORK

AVRIL 2020

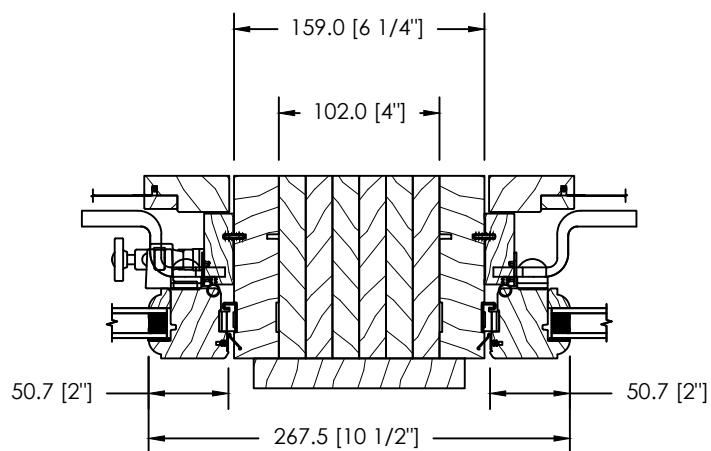


ESPACE MODULAIRE & STRUCTURAL SOLIDE 102MM


ÉCHELLE: 2 1/2" = 1'-0"

PAGE 17/18


FENÊTRE À AUVENT PUSH OUT POA-100
ASSEMBLAGES EN BAIE ET EN ARC

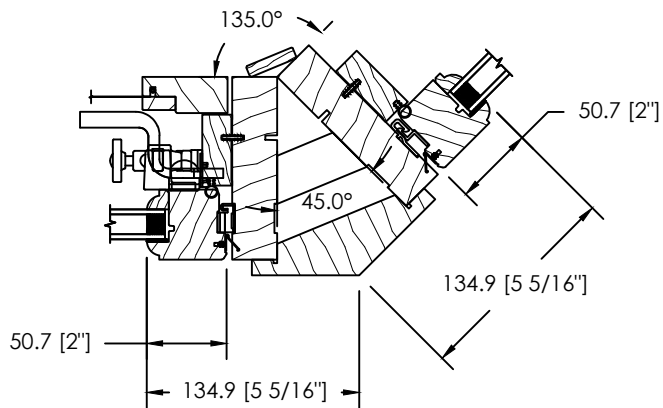


45°

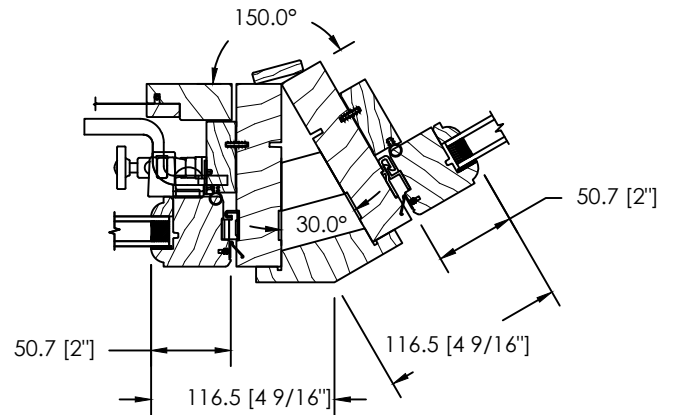

30°



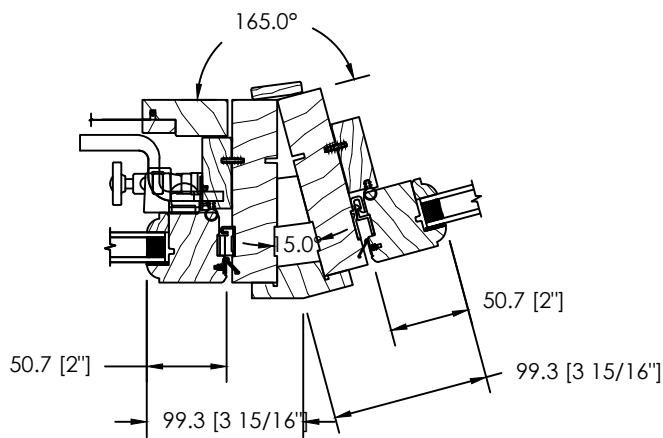


15°

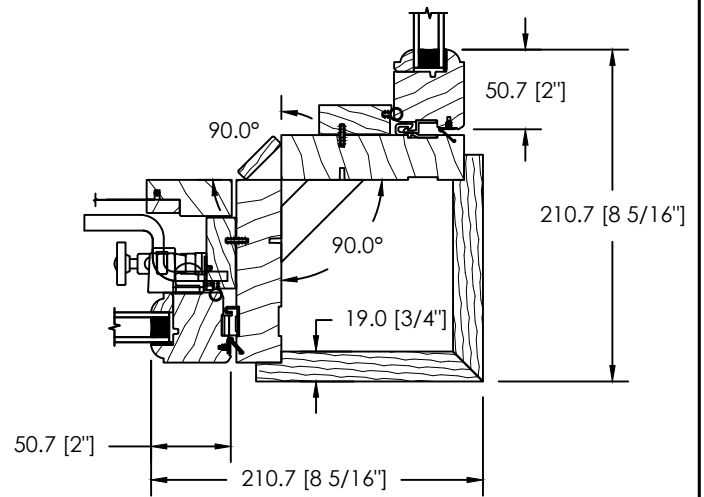


90°


FENÊTRE À AUVENT PUSH OUT POA-100 RECOUVERT D'ALUMINIUM (VOLET 1 3/4", CADRE 4 9/16")

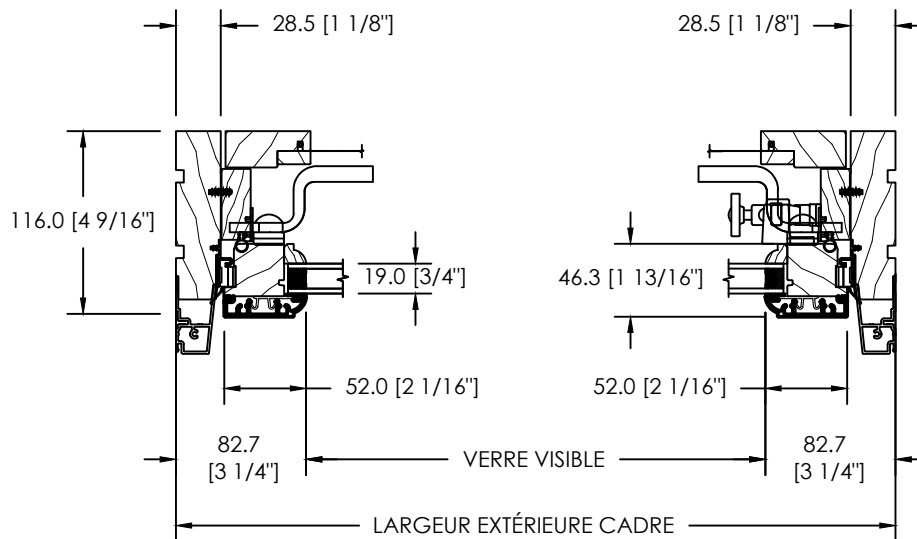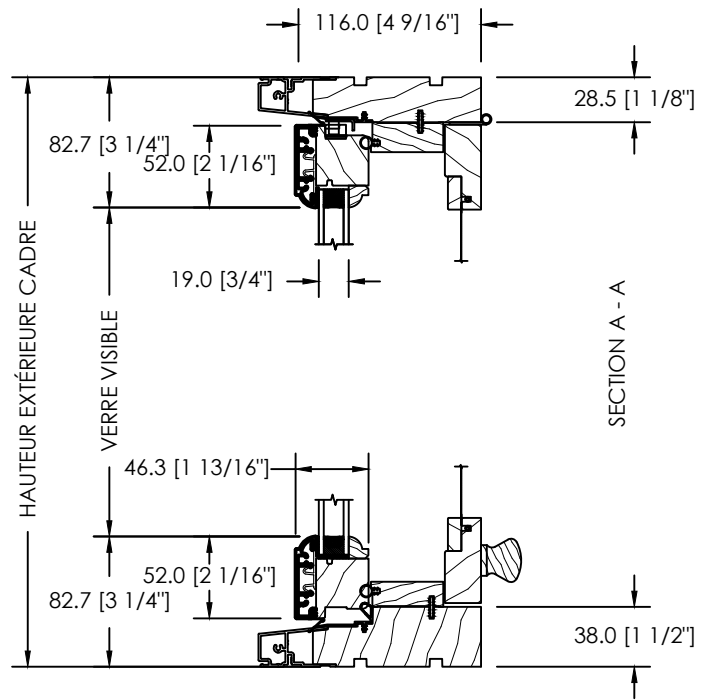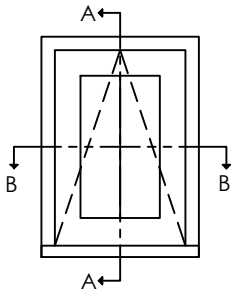




FENÊTRE À AUVENT PUSH OUT POA-100 RECOUVERT D'ALUMINIUM (VOLET 1 3/4", CADRE 4 9/16")

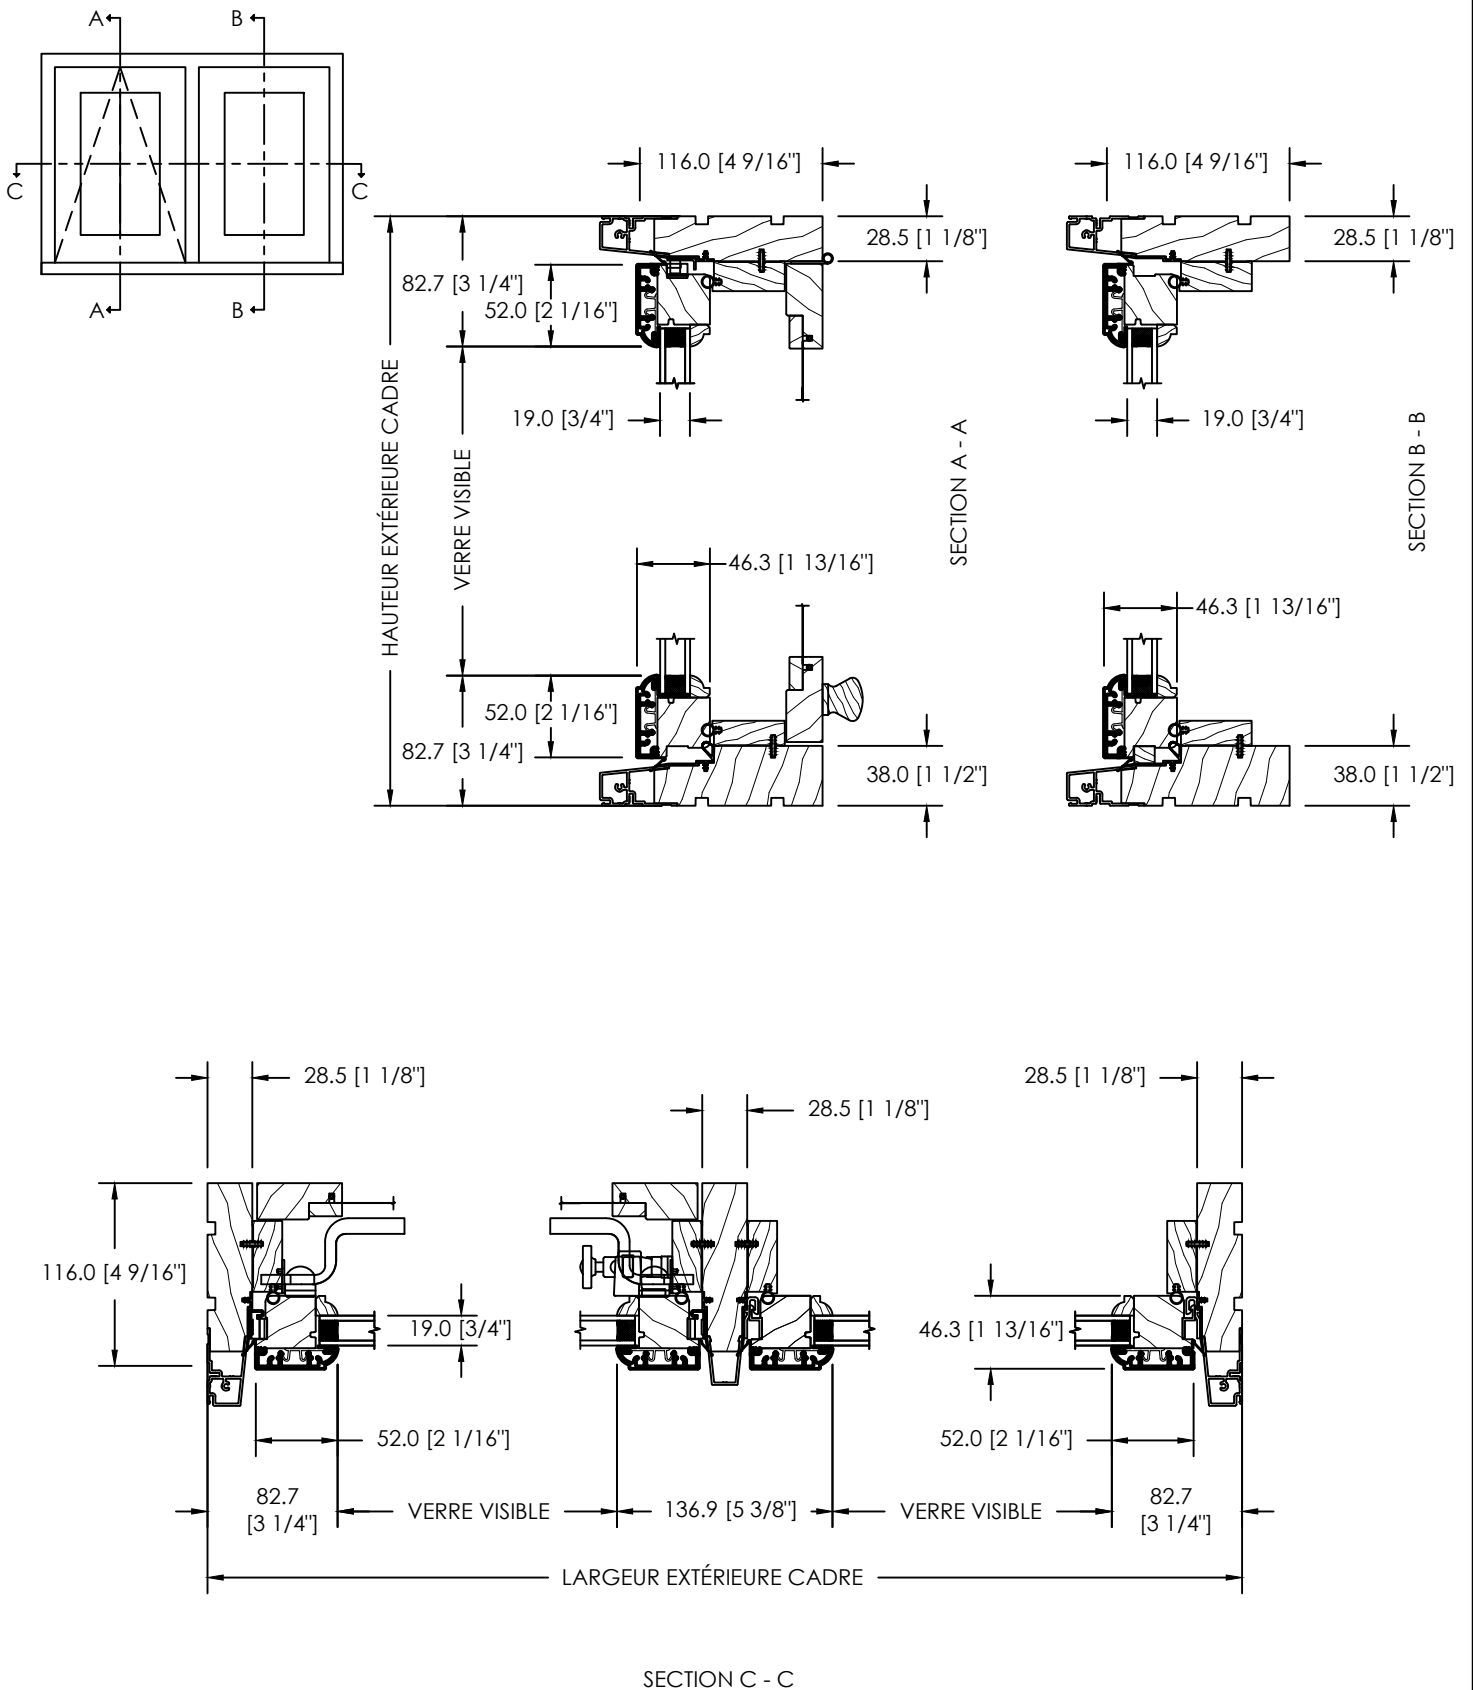

FENÊTRE À AUVENT PUSH OUT POA-100 RECOUVERT D'ALUMINIUM (VOLET 1 3/4", CADRE 4 9/16")

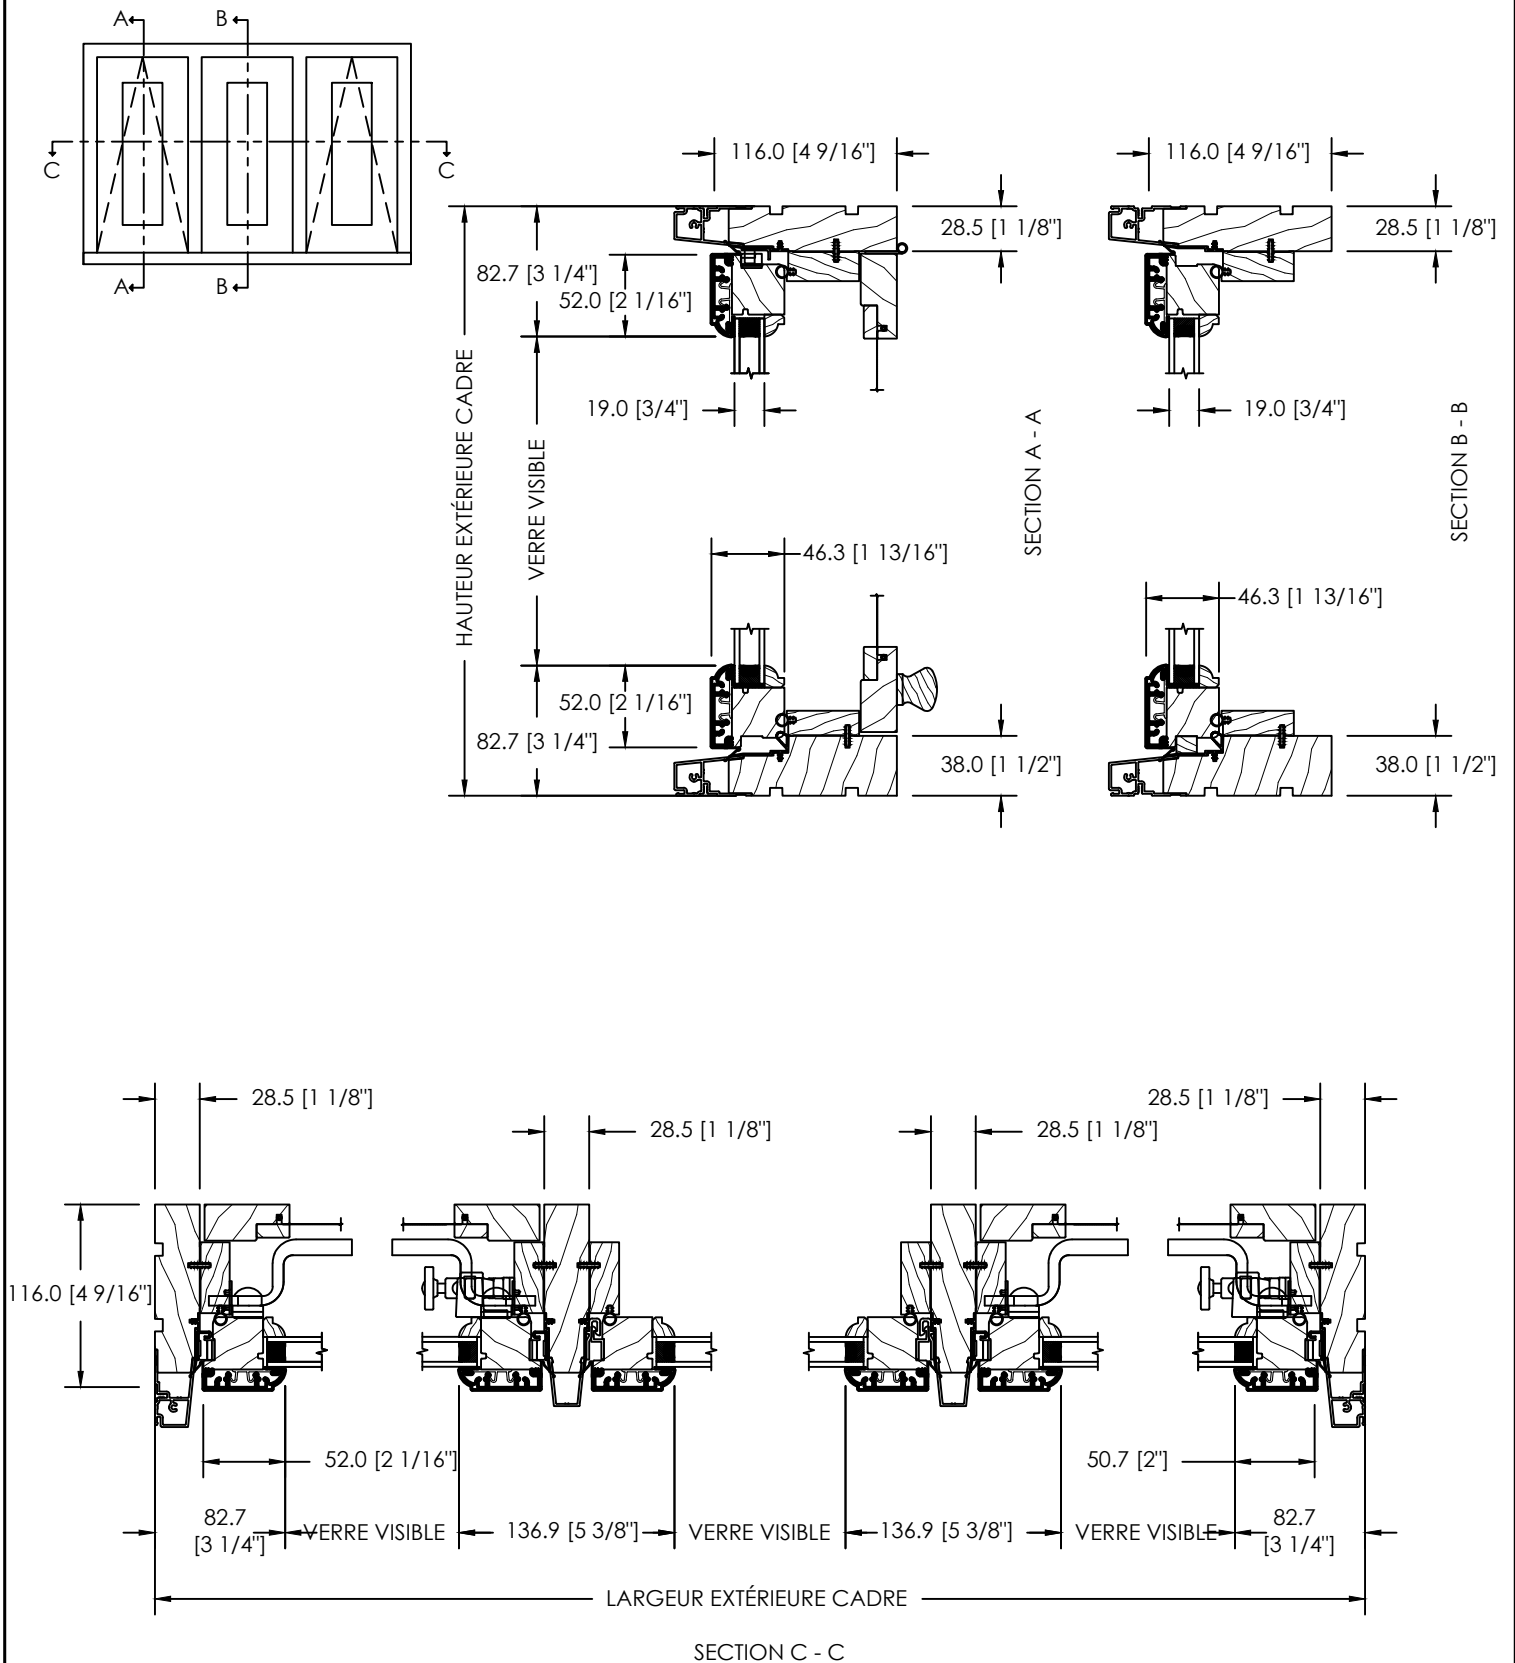


FENÊTRE À AUVENT PUSH OUT POA-100 RECOUVERT D'ALUMINIUM (VOLET 1 3/4", CADRE 6 9/16")

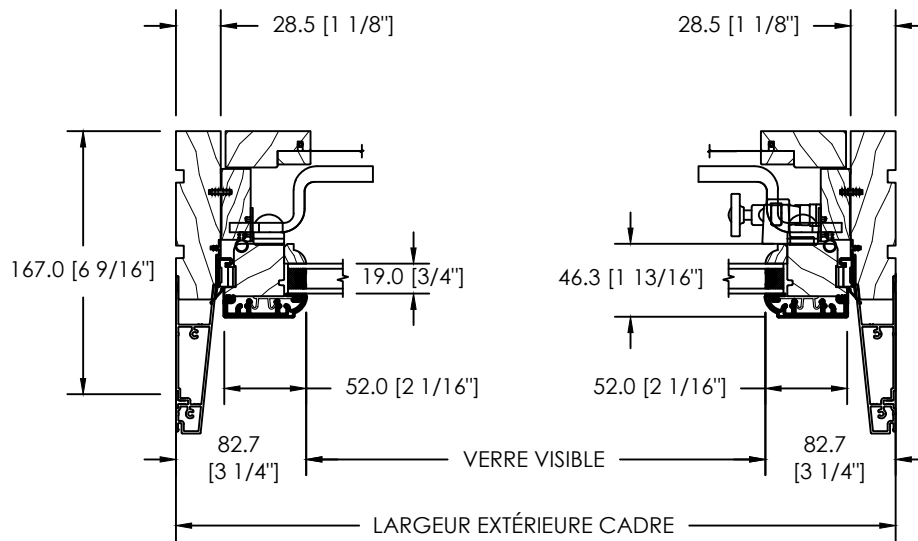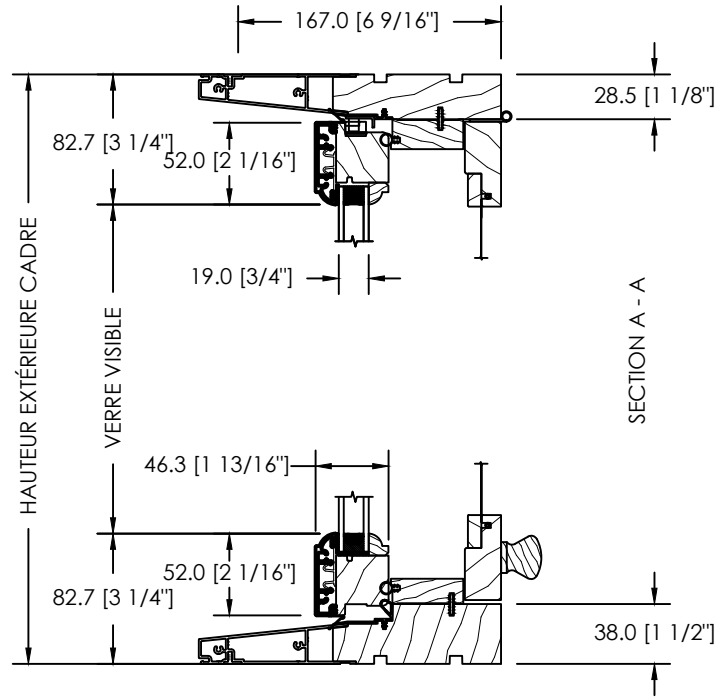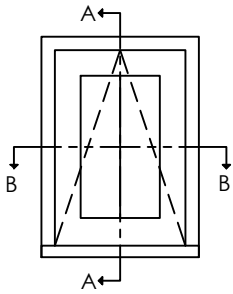


SECTION B - B




FENÊTRE À AUVENT PUSH OUT POA-100 RECOUVERT D'ALUMINIUM (VOLET 1 3/4", CADRE 6 9/16")

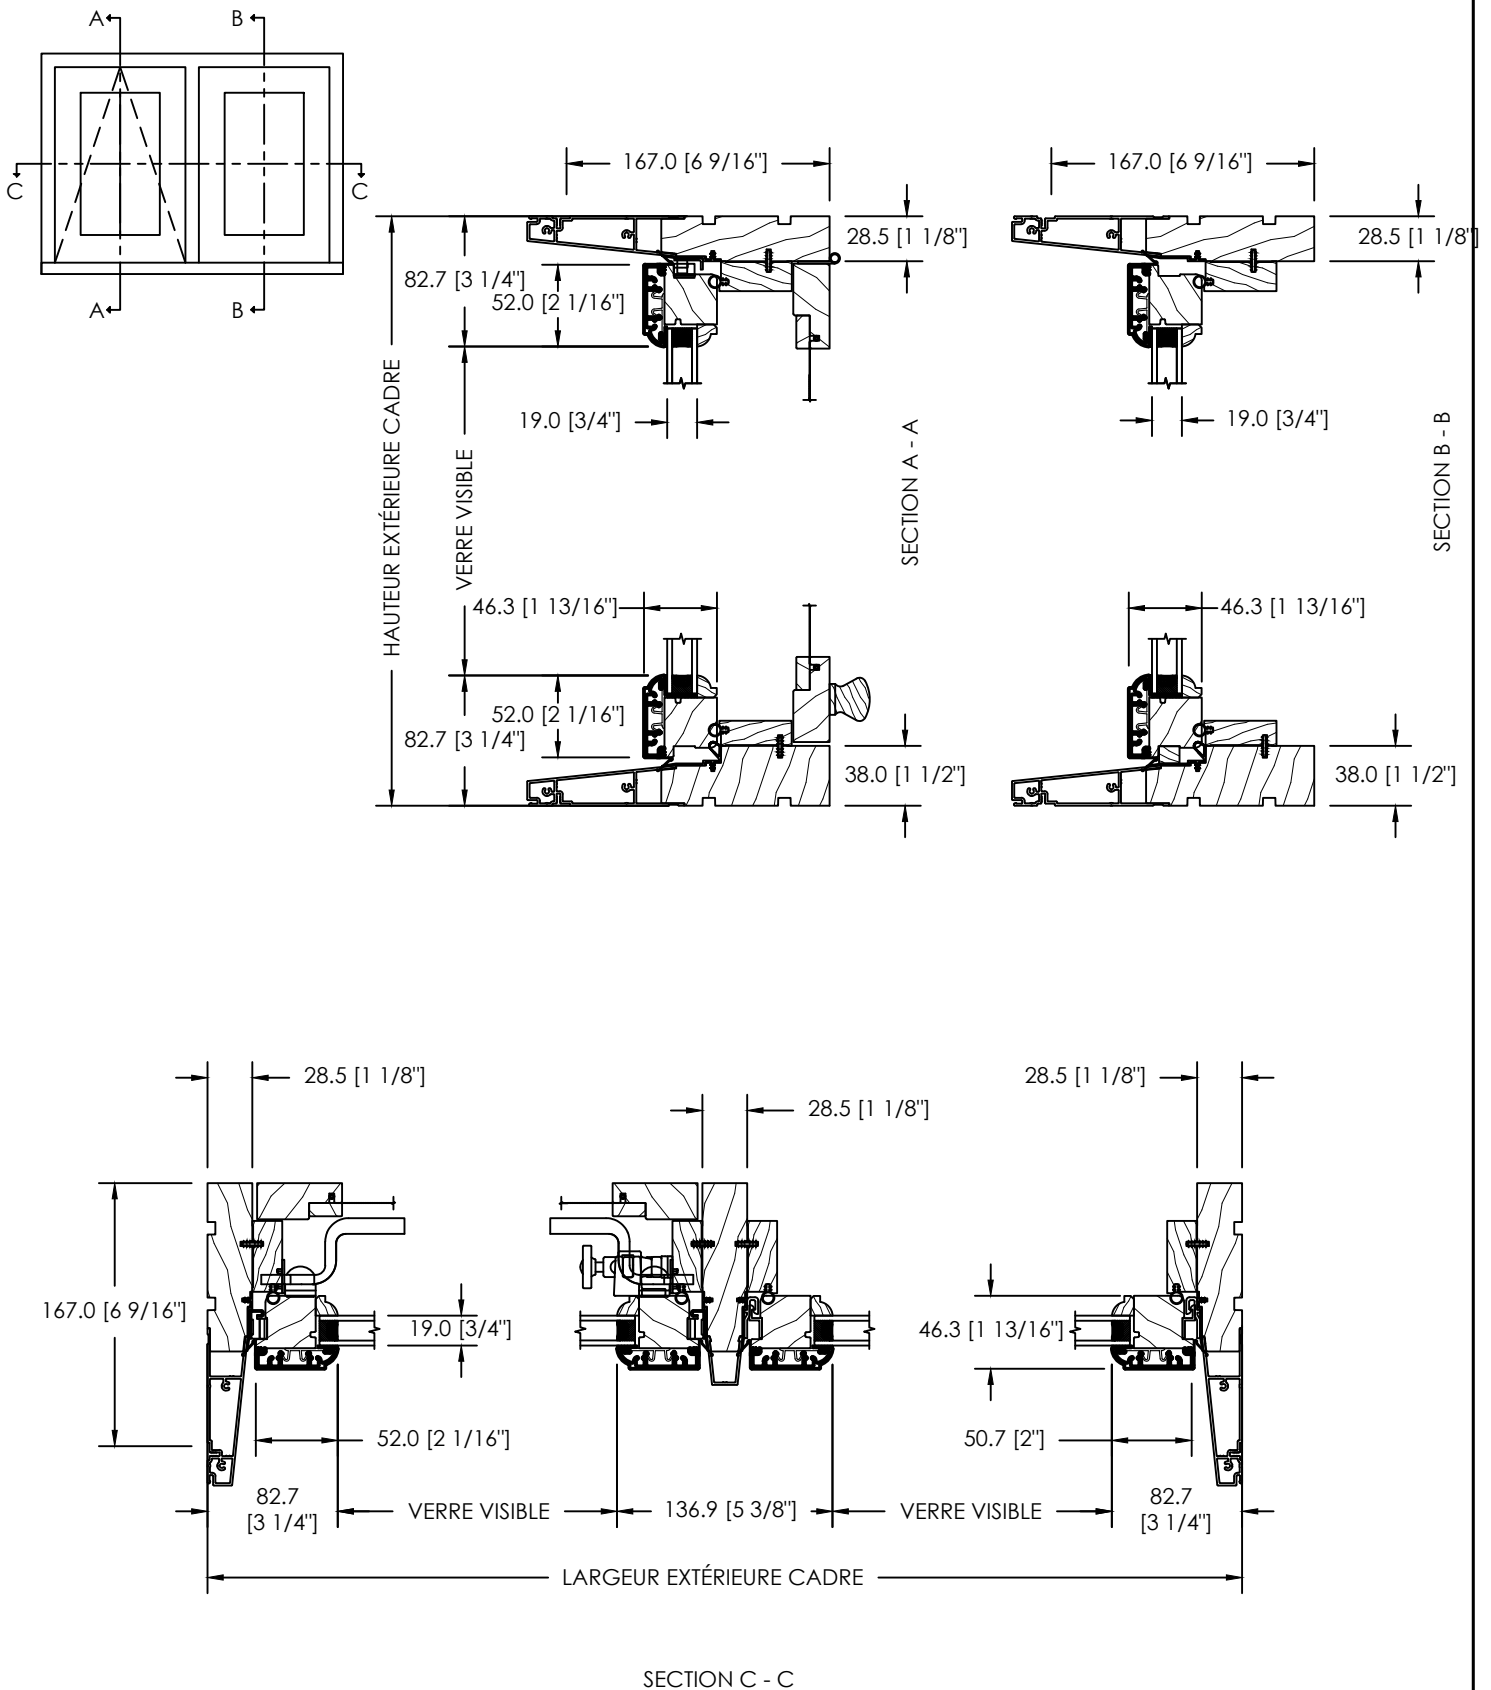


FENÊTRE À AUVENT PUSH OUT POA-100 RECOUVERT D'ALUMINIUM (VOLET 1 3/4", CADRE 6 9/16")

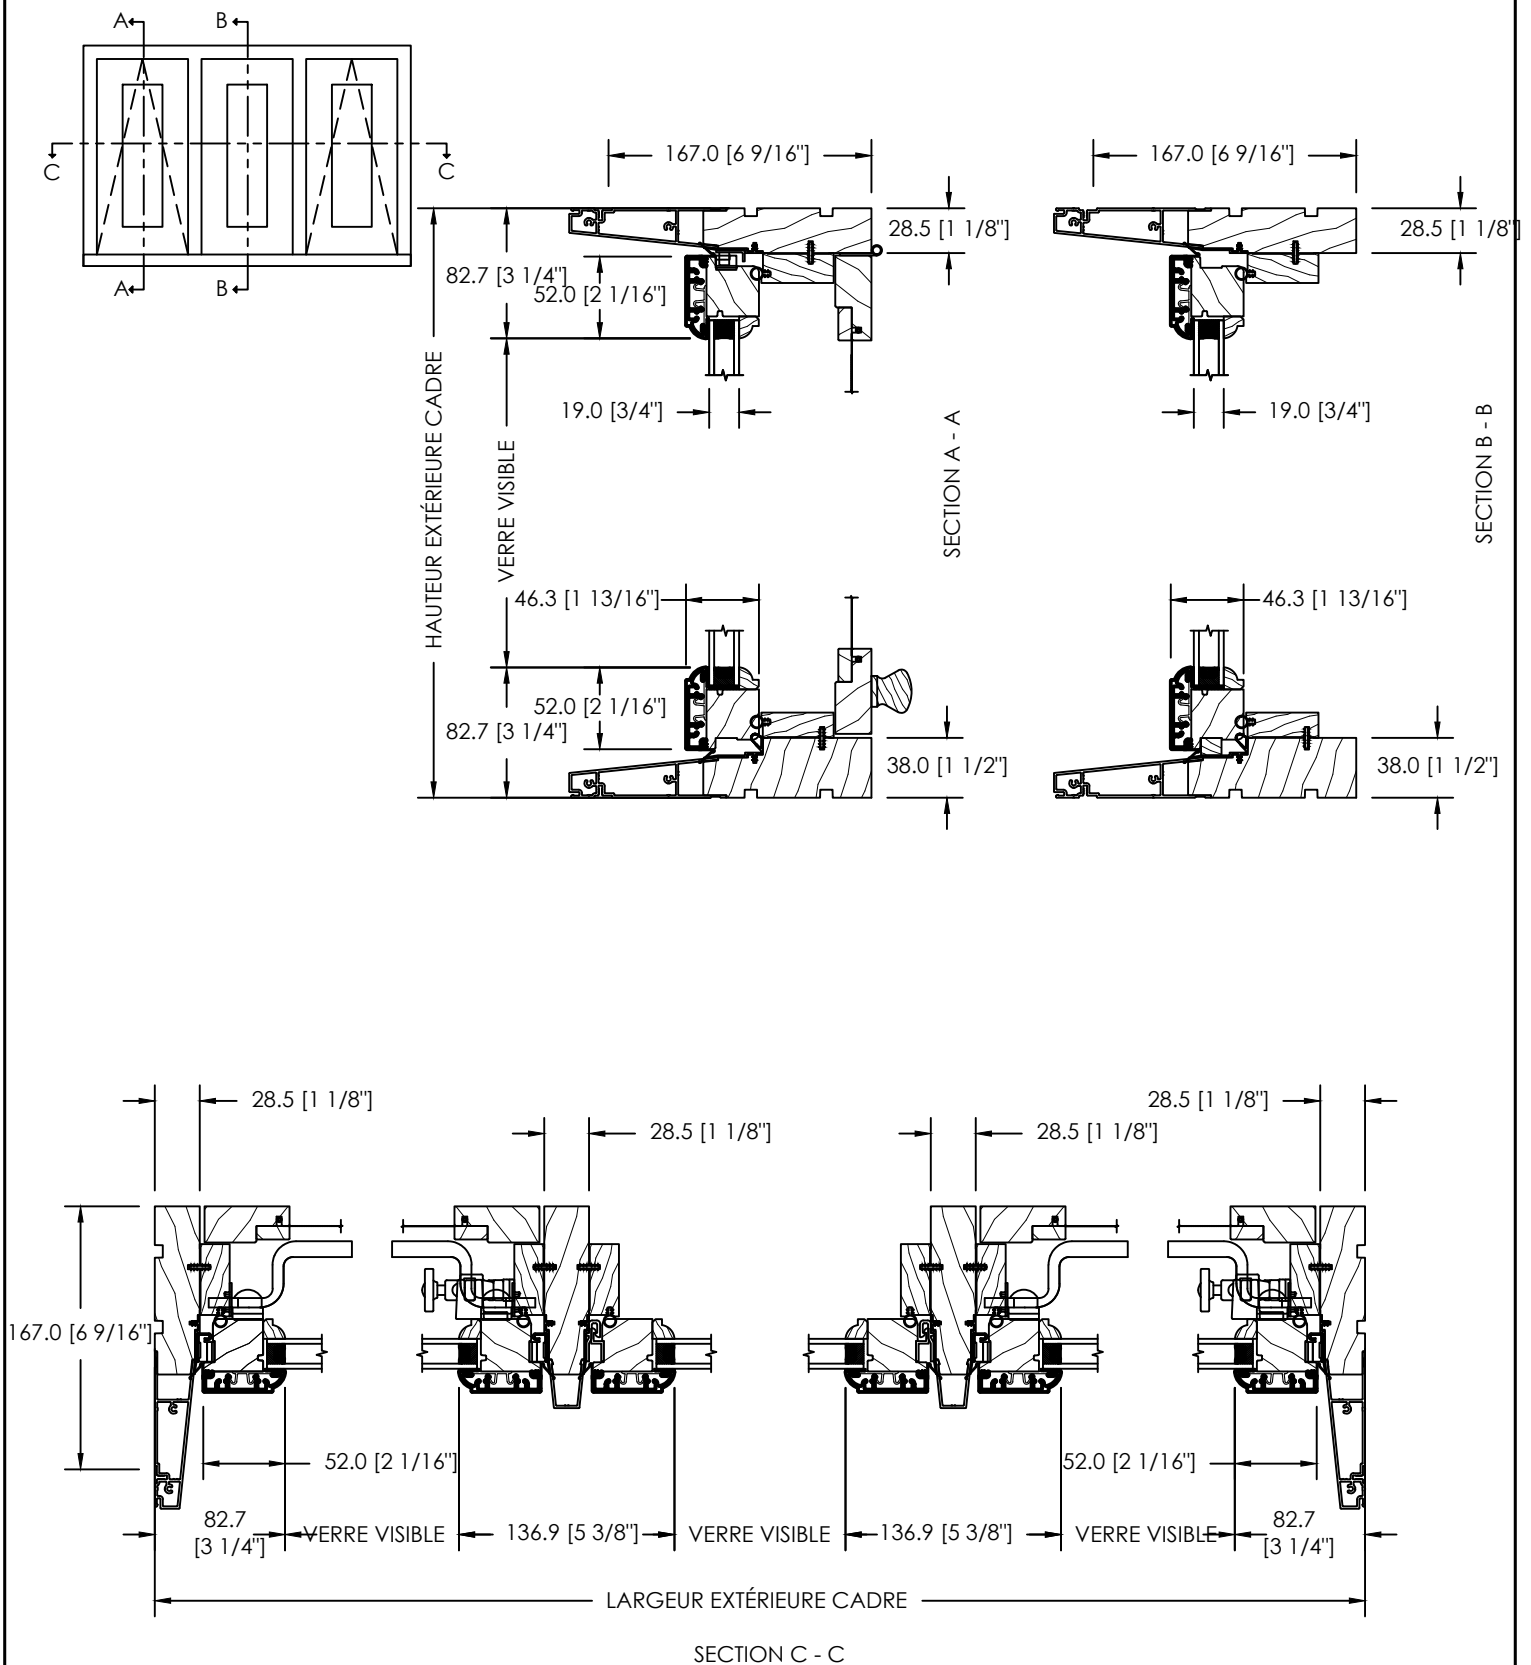


FENÊTRE À AUVENT PUSH OUT POA-100 RECOUVERT D'ALUMINIUM (VOLET 2 1/4", CADRE 5 1/16")

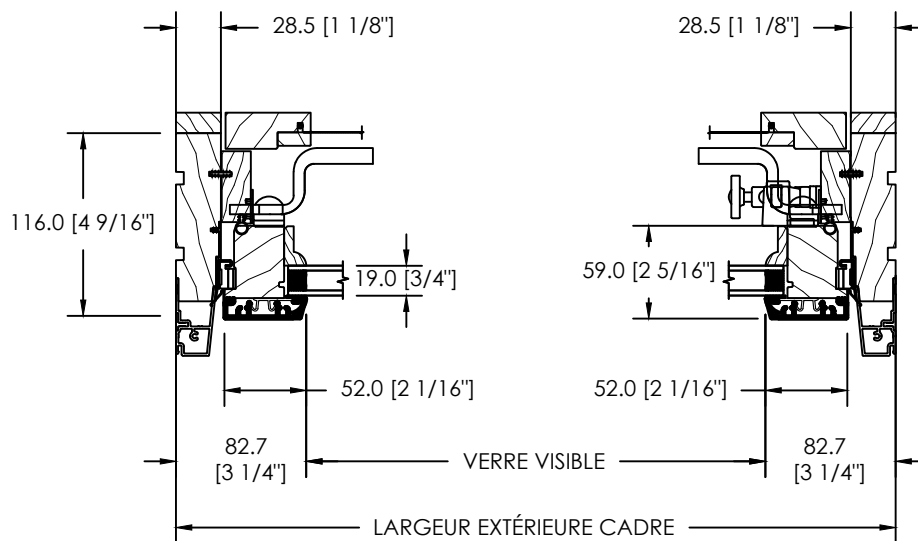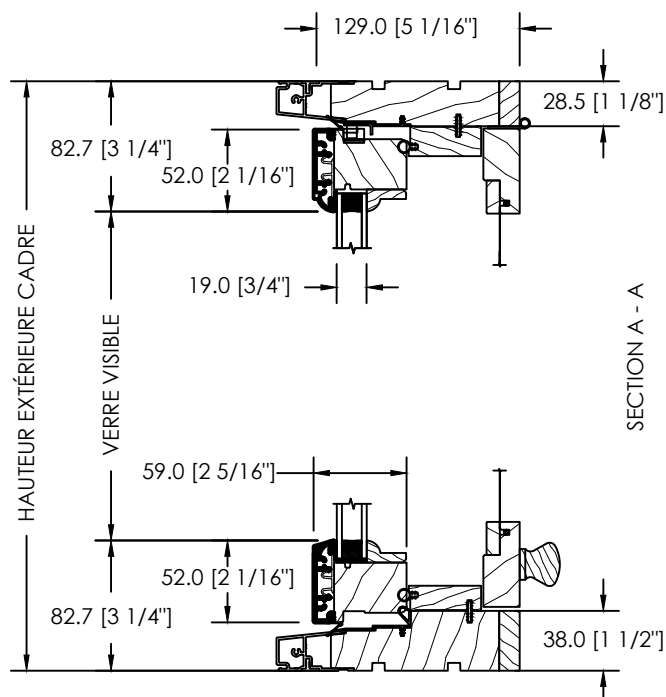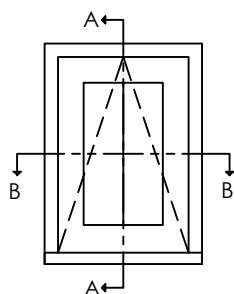




FENÊTRE À AUVENT PUSH OUT POA-100 RECOUVERT D'ALUMINIUM (VOLET 2 1/4", CADRE 5 1/16")

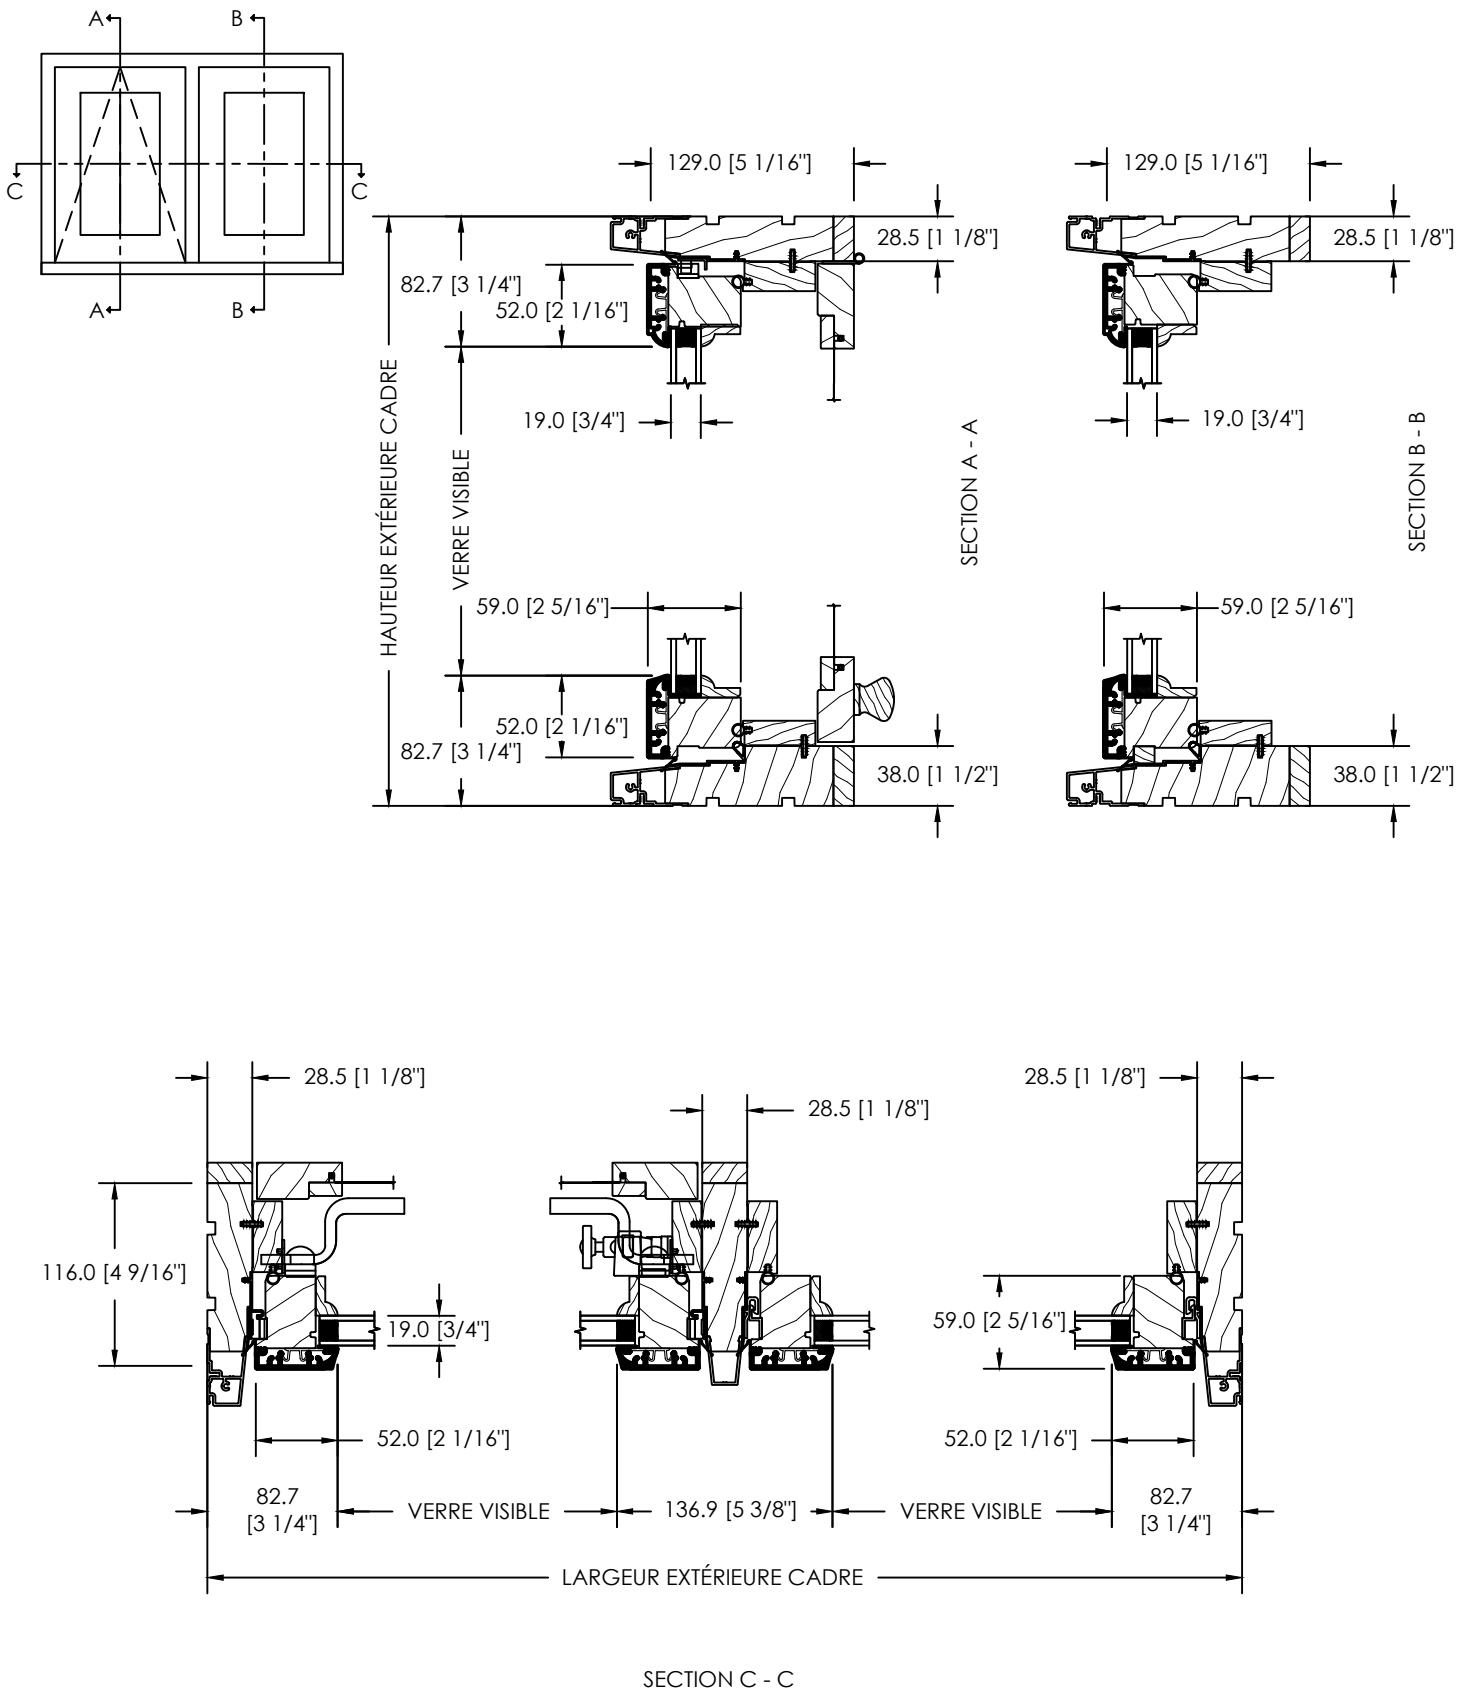


FENÊTRE À AUVENT PUSH OUT POA-100 RECOUVERT D'ALUMINIUM (VOLET 2 1/4", CADRE 5 1/16")

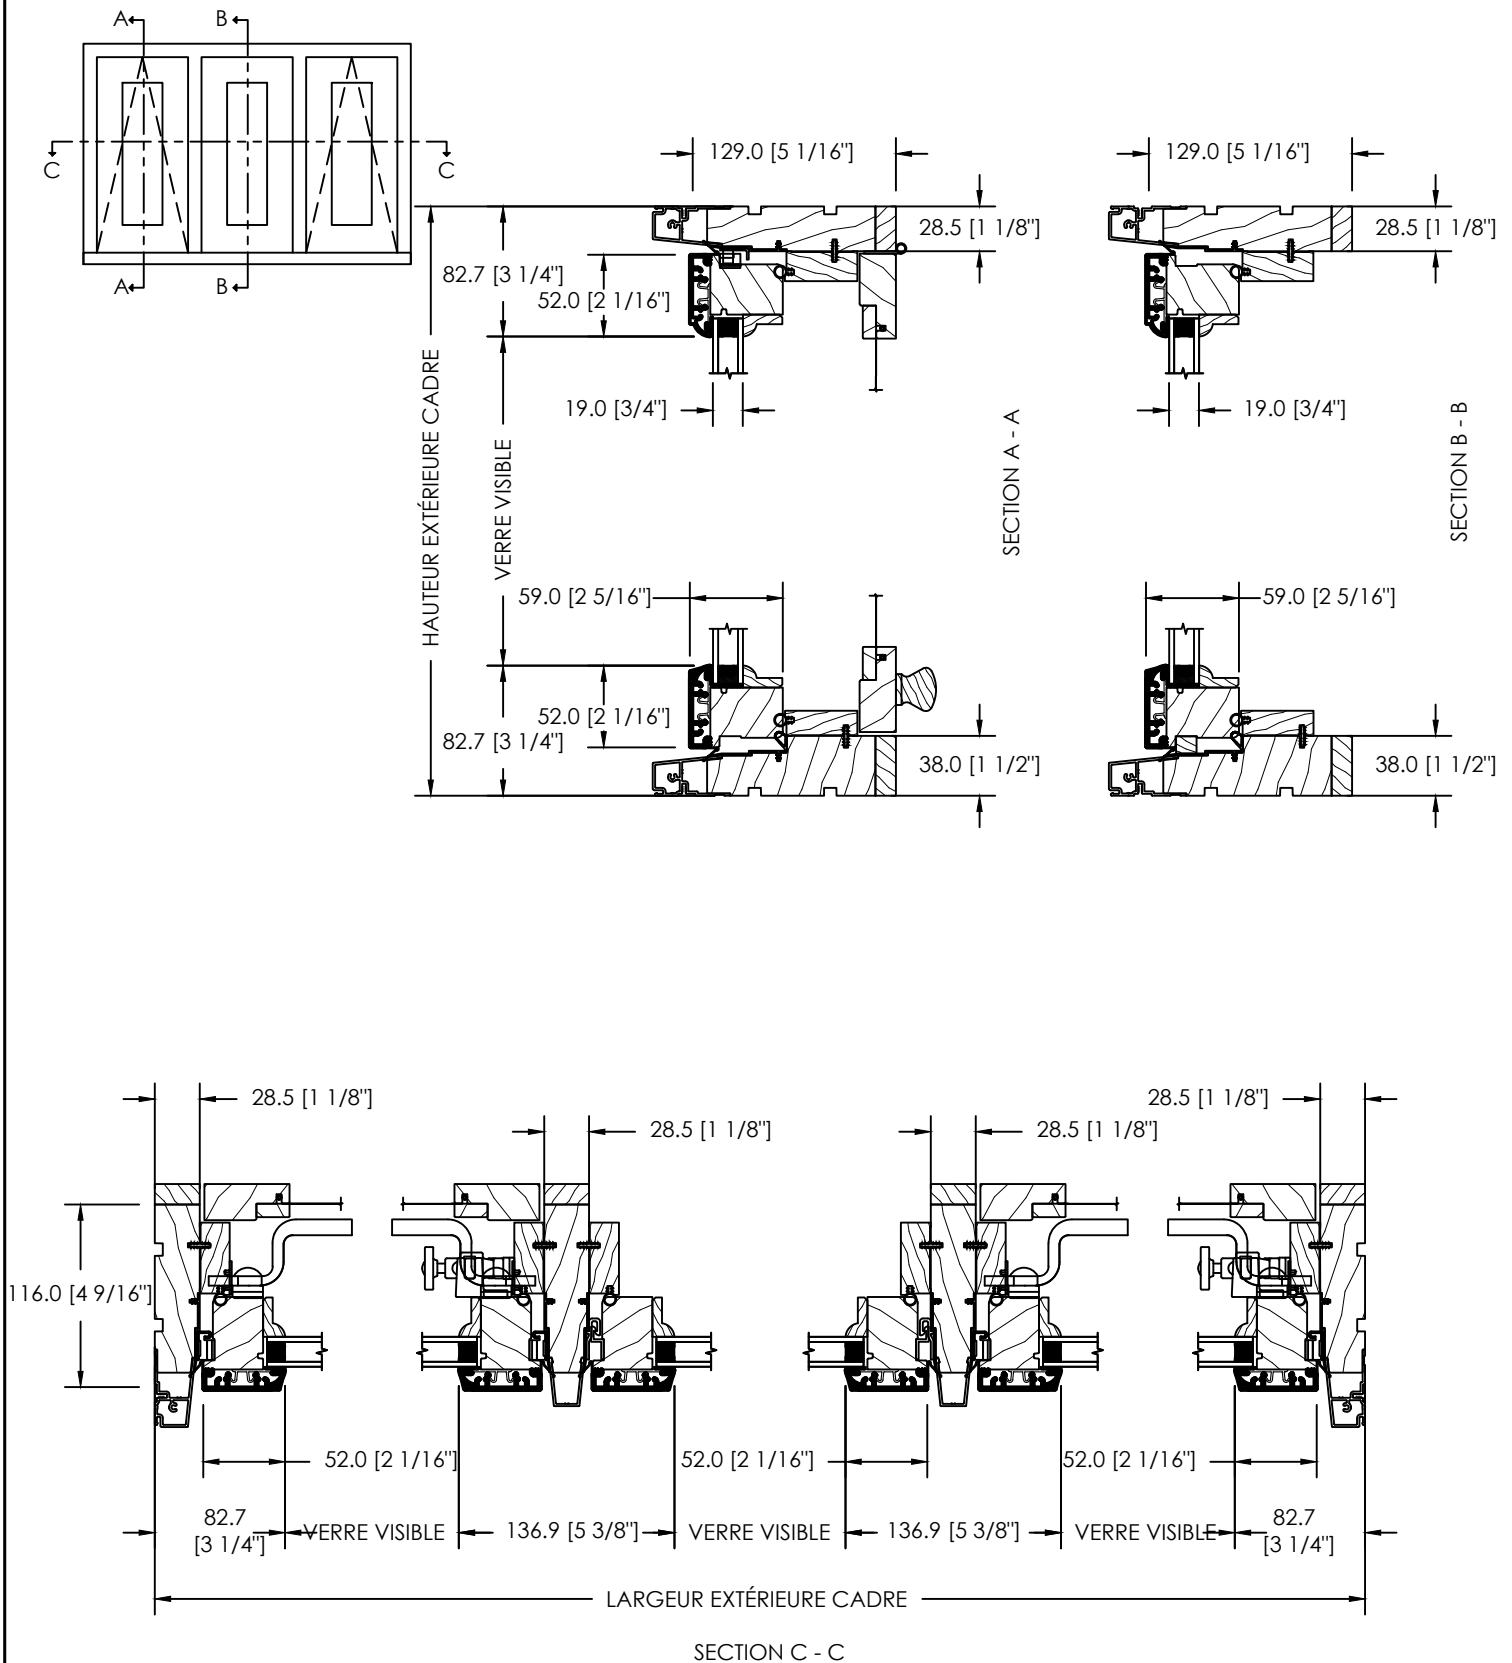


FENÊTRE À AUVENT PUSH OUT POA-100 RECOUVERT D'ALUMINIUM (VOLET 2 1/4", CADRE 7 1/16")

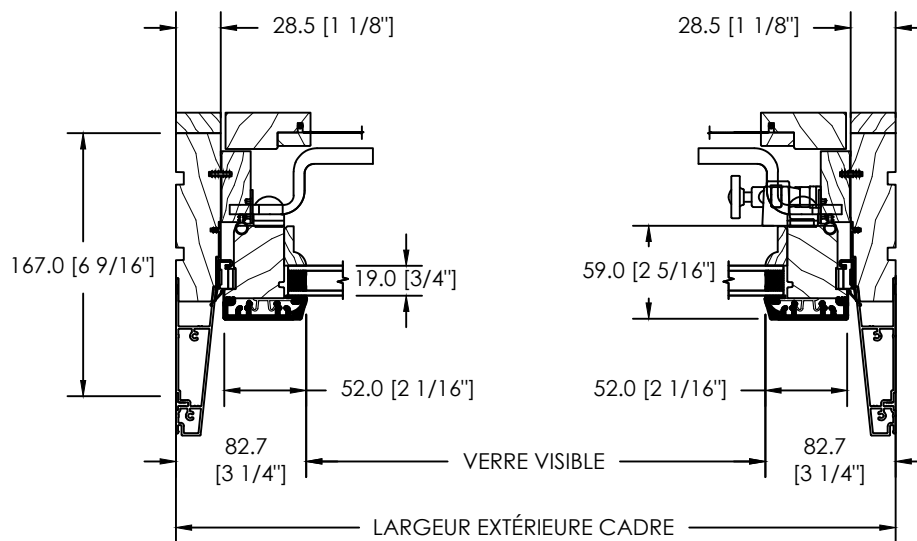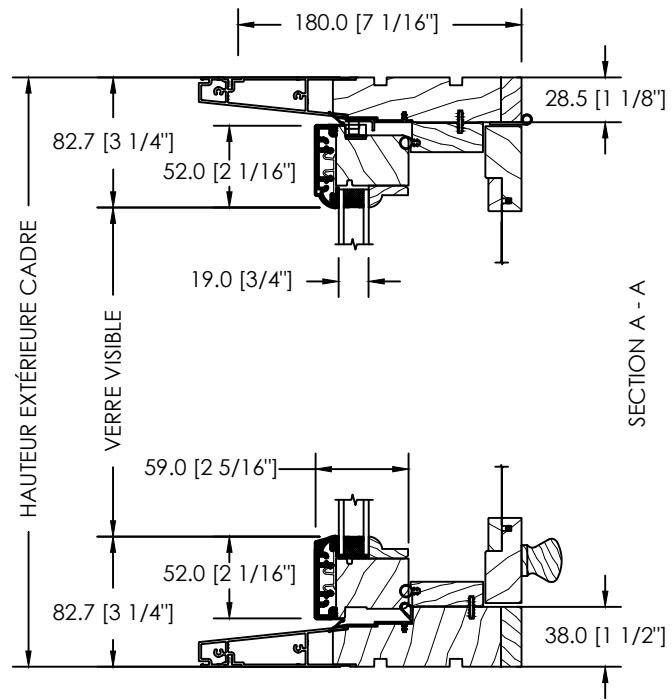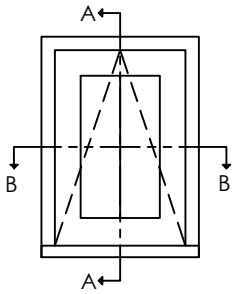




FENÊTRE À AUVENT PUSH OUT POA-100 RECOUVERT D'ALUMINIUM (VOLET 2 1/4", CADRE 7 1/16")

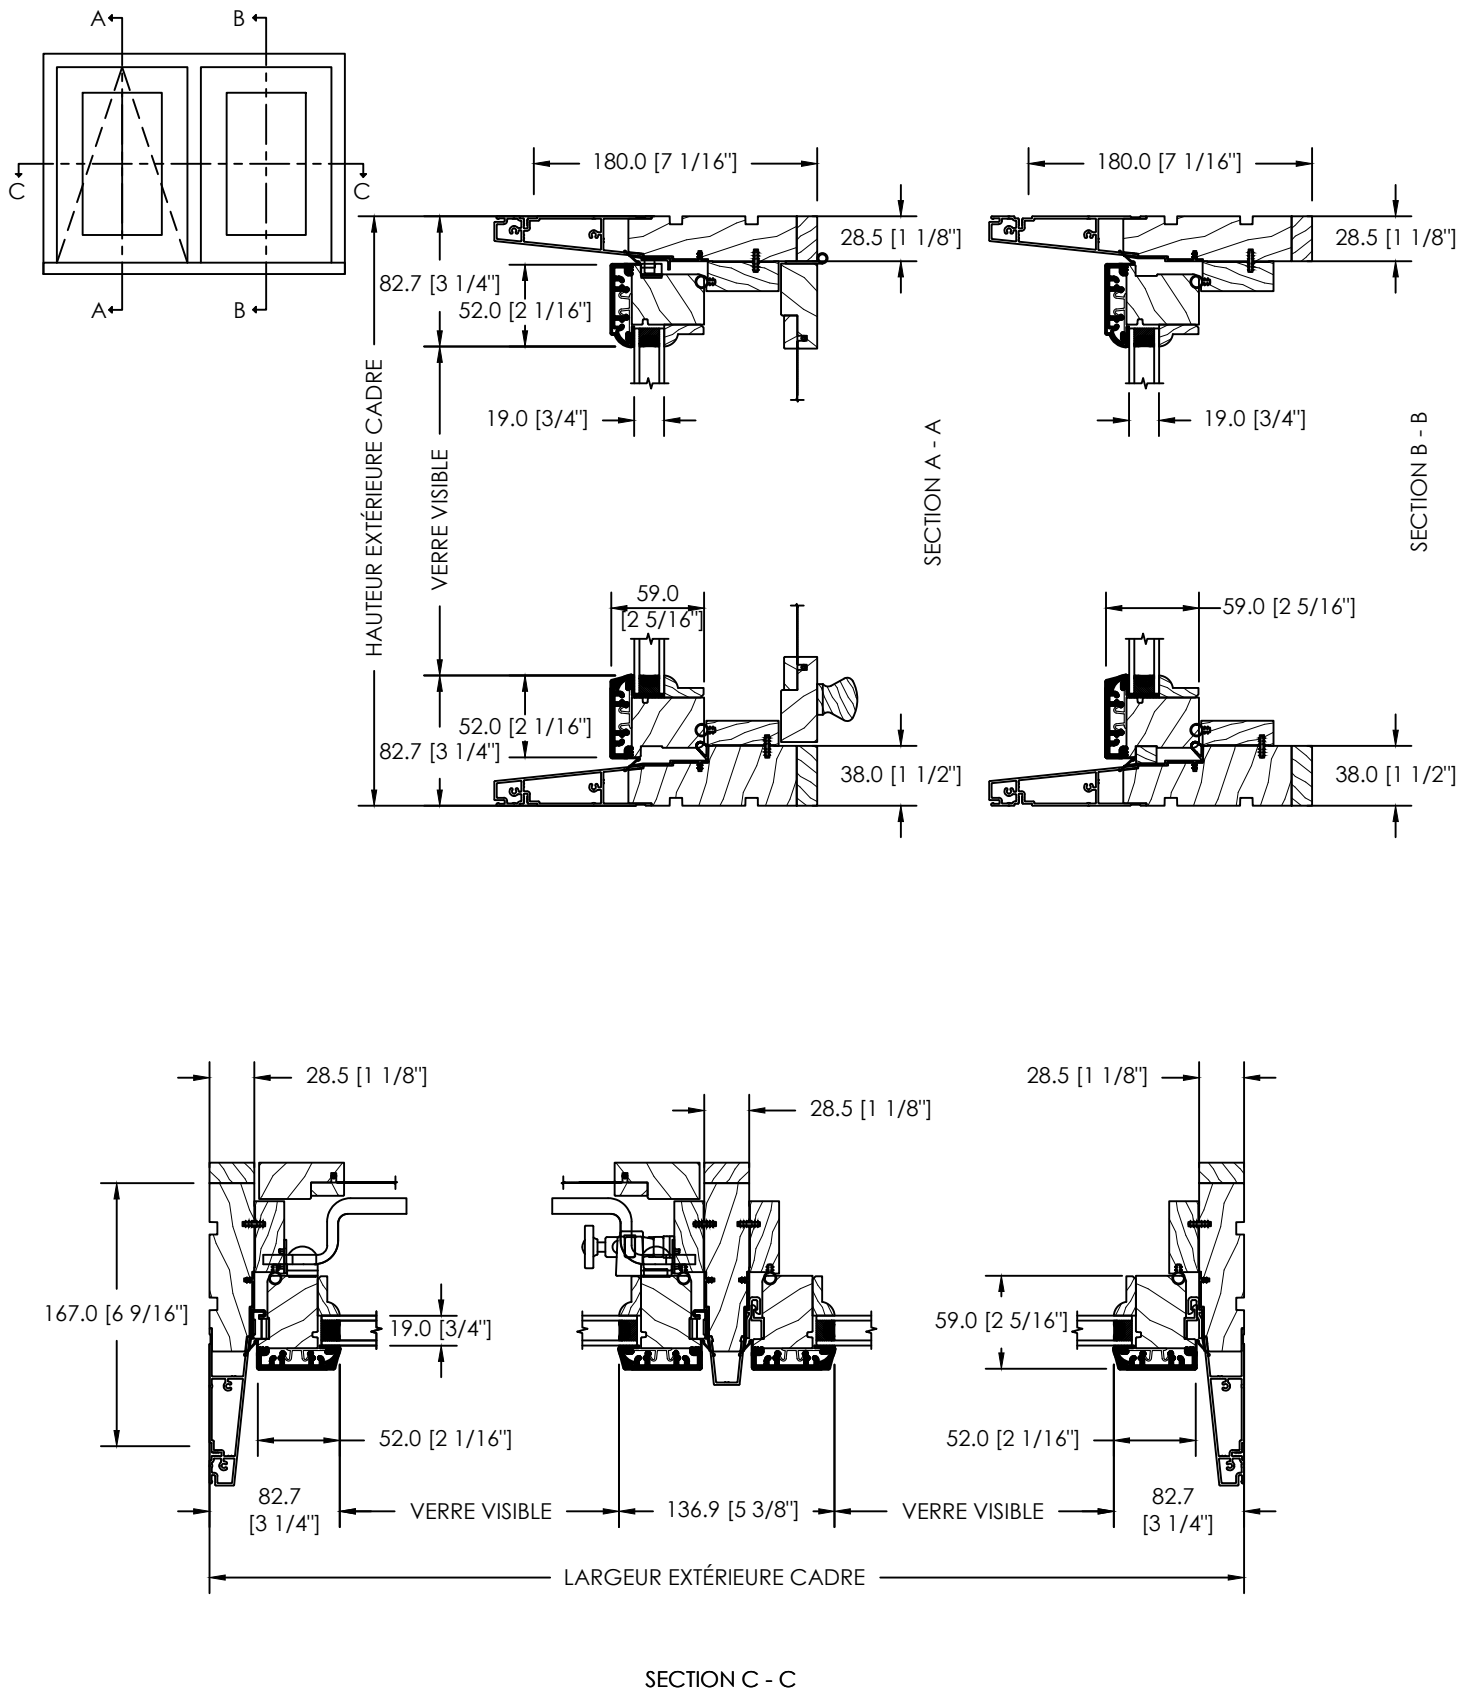



FENÊTRE À AUVENT PUSH OUT POA-100 RECOUVERT D'ALUMINIUM (VOLET 2 1/4", CADRE 7 1/16")

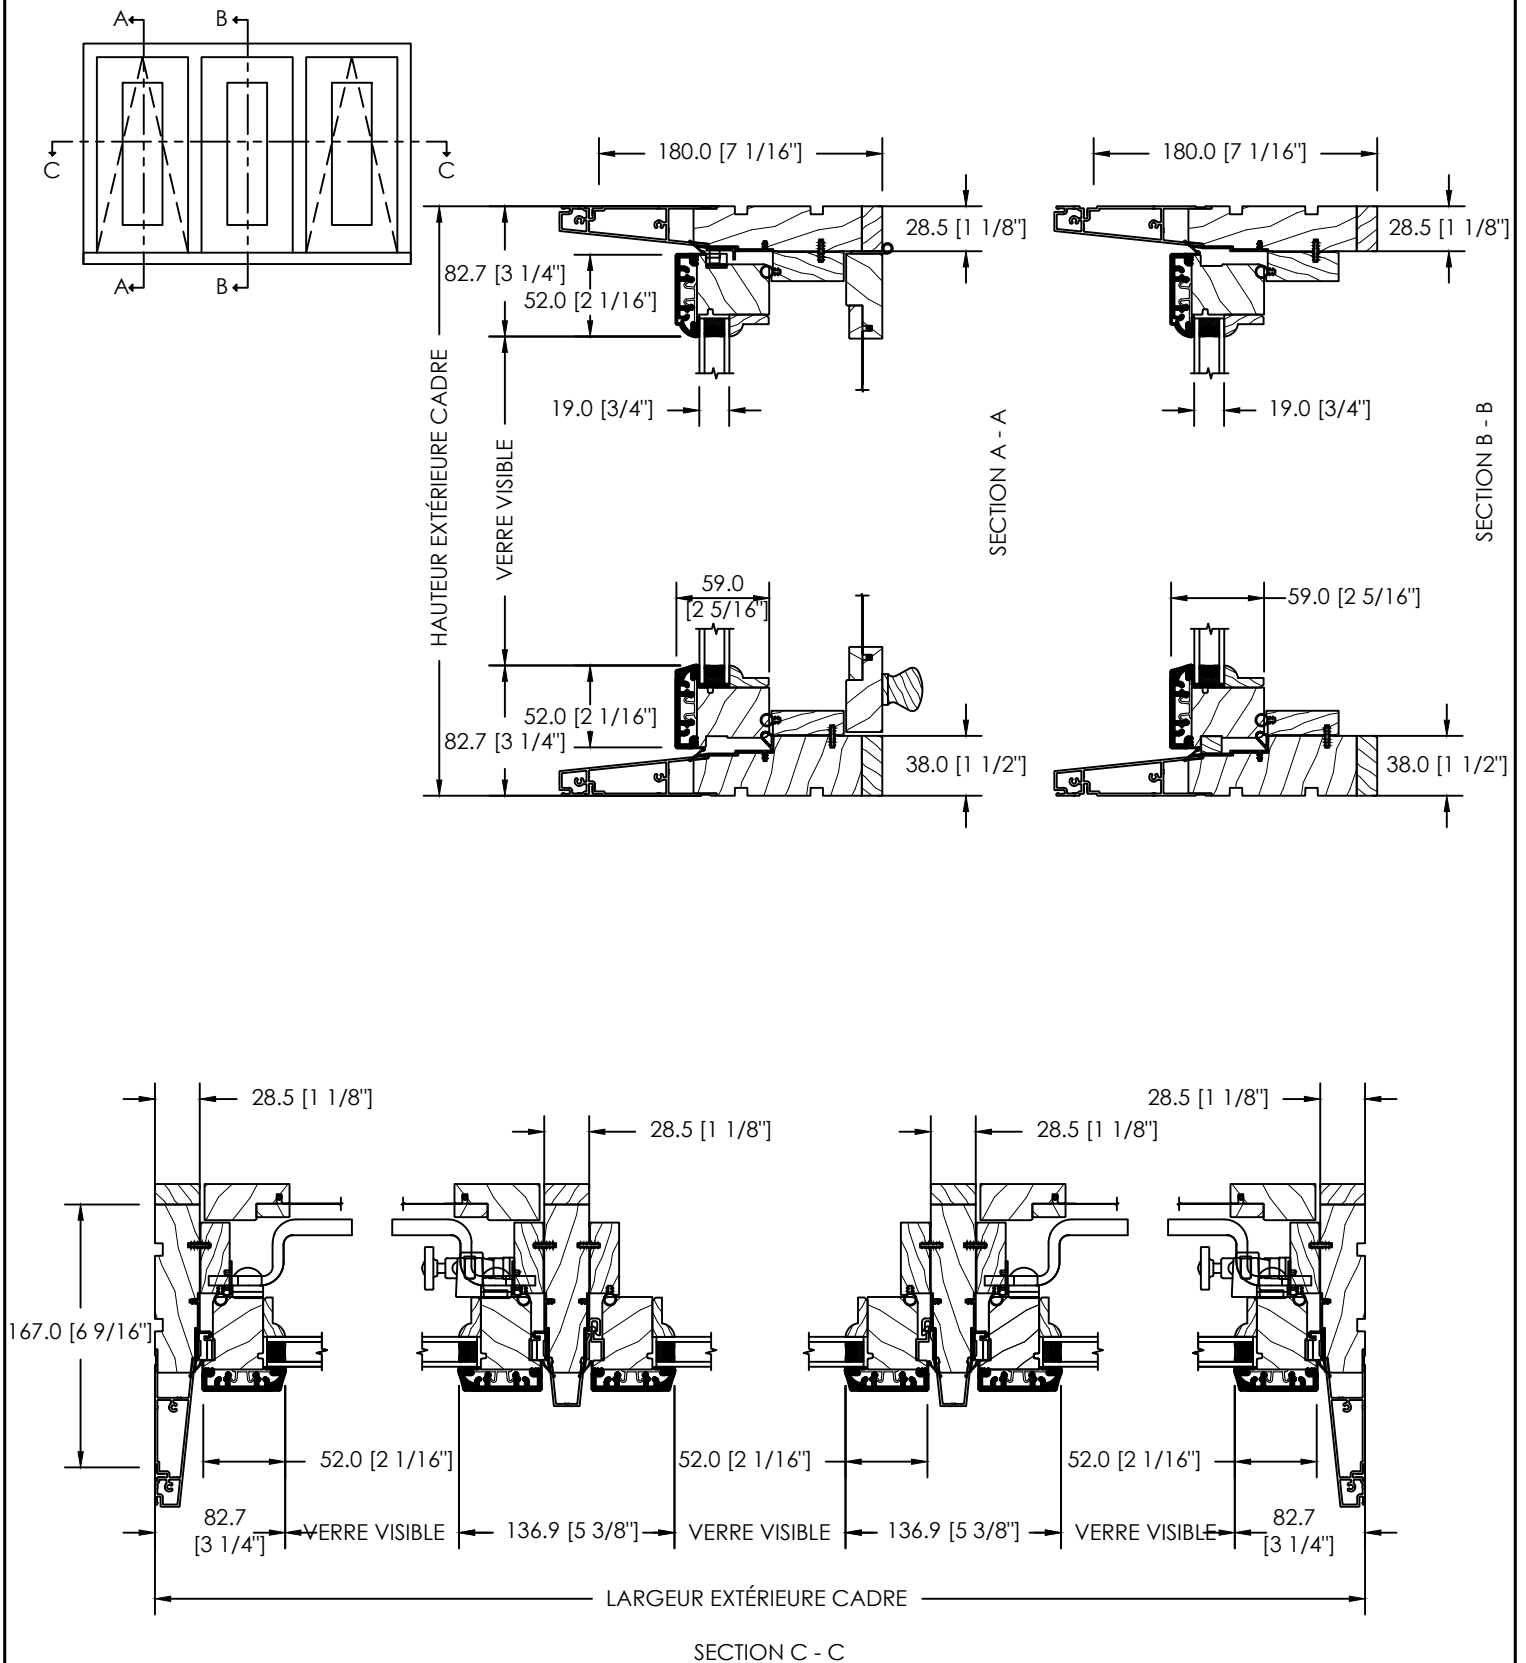


FENÊTRE À AUVENT PUSH OUT POA-100 RECOUVERT D'ALUMINIUM (VOLET 2 1/4", CADRE 5 1/16")
OPTION THERMOS TRIPLE

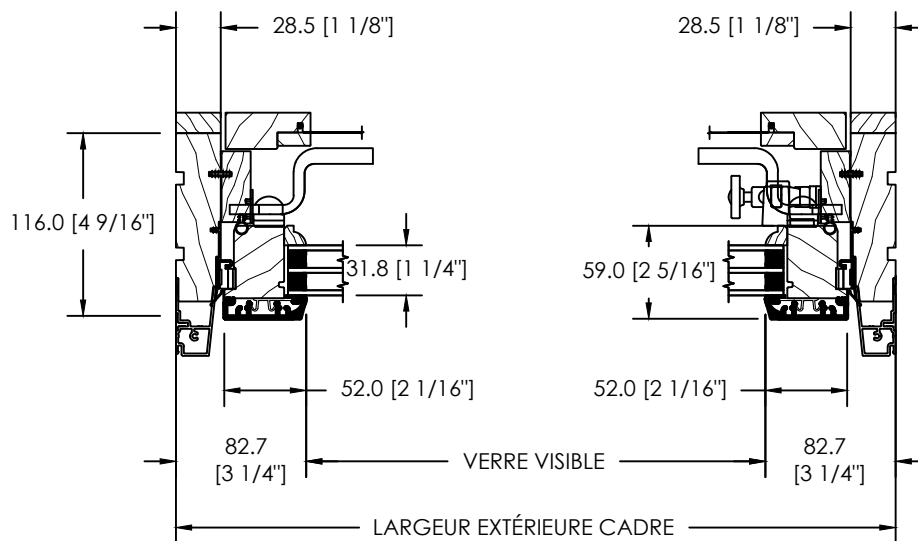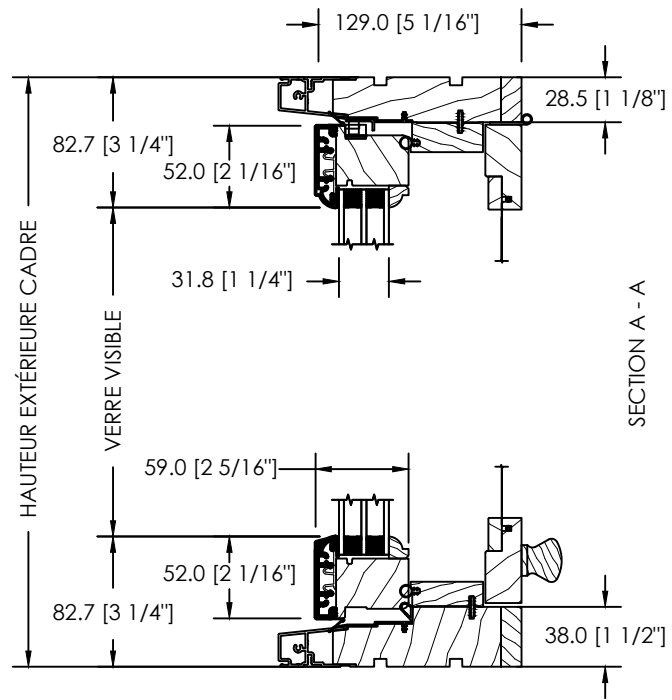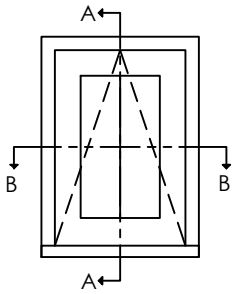


FENÊTRE À AUVENT PUSH OUT POA-100 RECOUVERT D'ALUMINIUM (VOLET 1 3/4", CADRE 4 9/16")
IMPOSTE AVEC VOLET

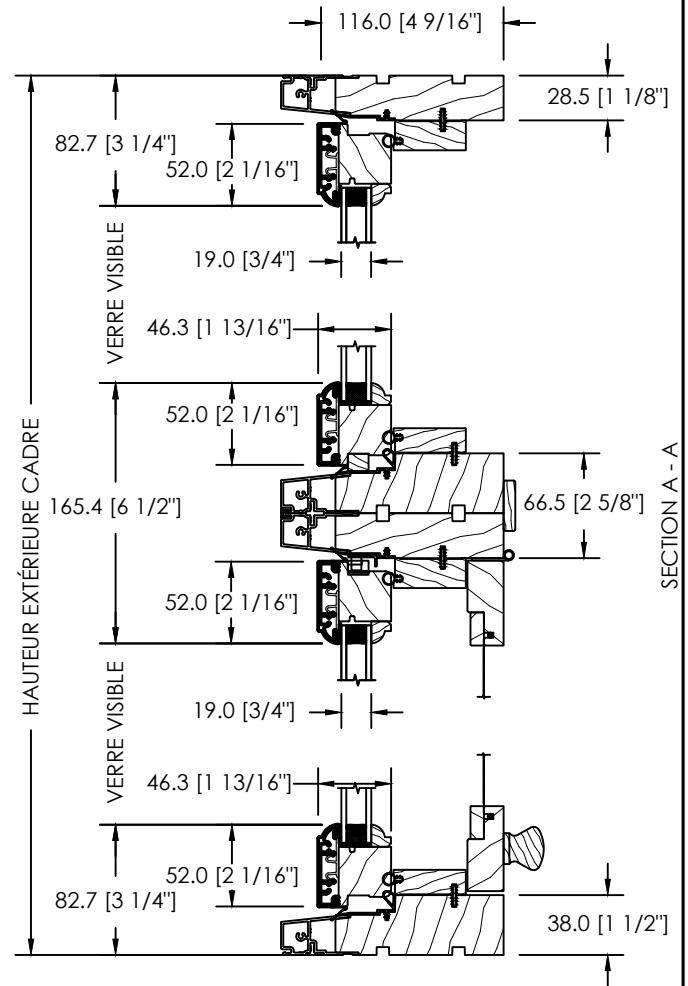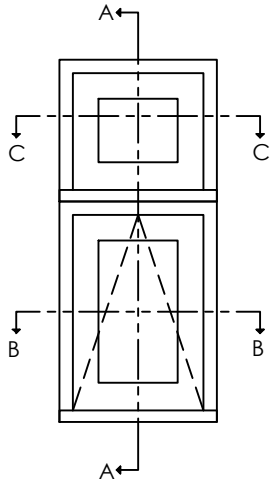

SECTION A - A




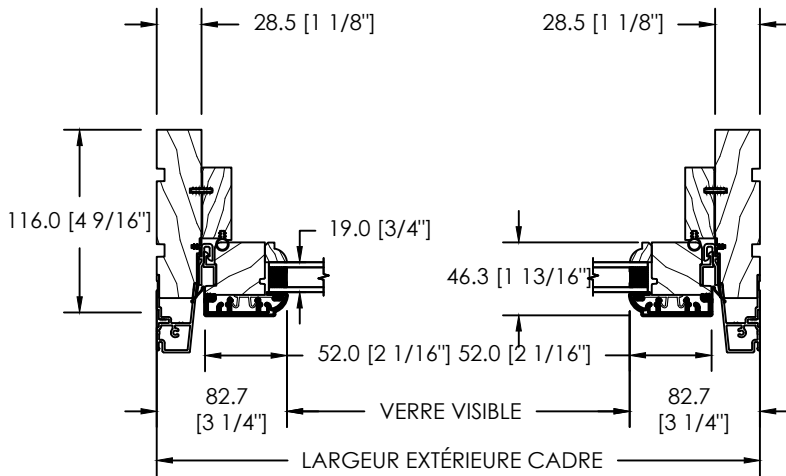


SECTION C - C

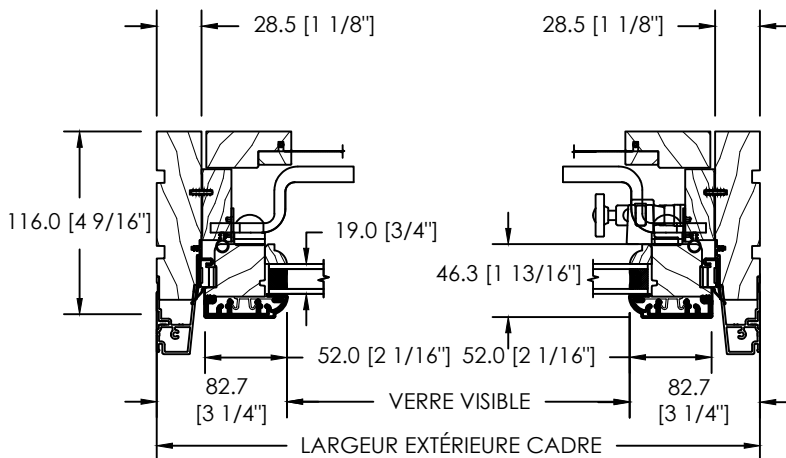


SECTION B - B


FENÊTRE À AUVENT PUSH OUT POA-100 RECOUVERT D'ALUMINIUM (VOLET 1 3/4", CADRE 4 9/16")
IMPOSTE THERMOS FIXE

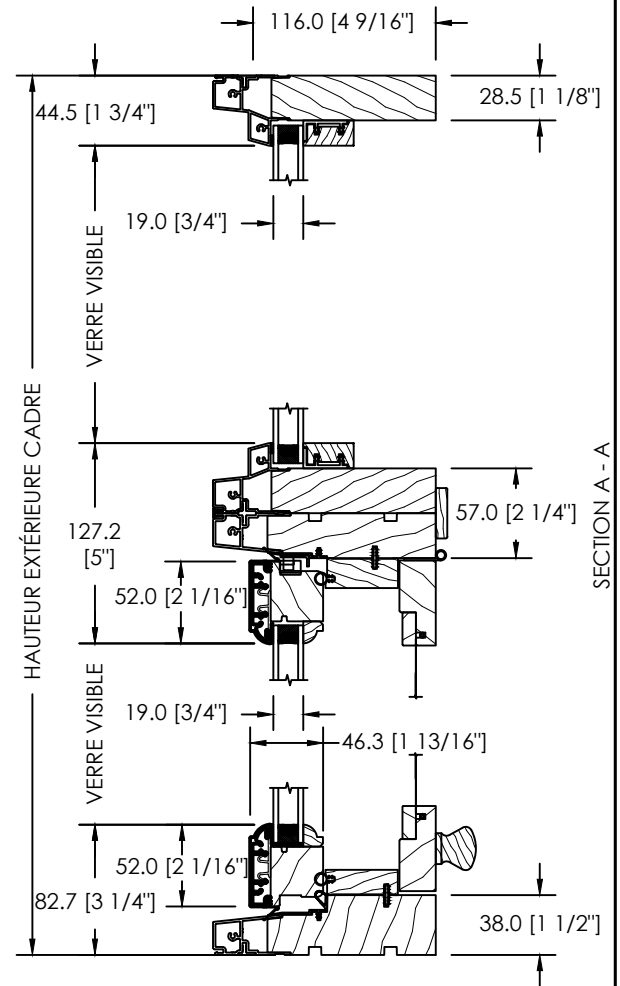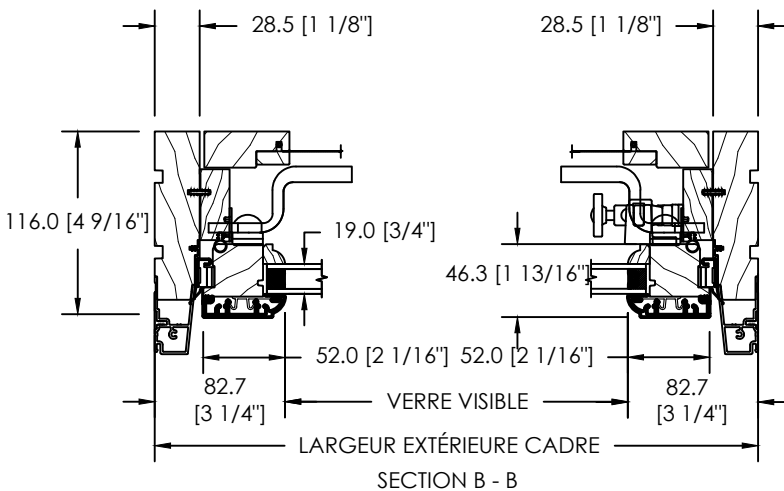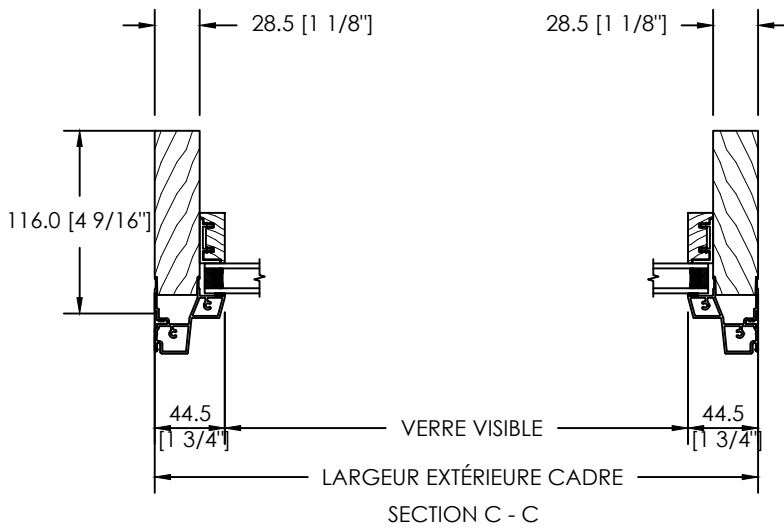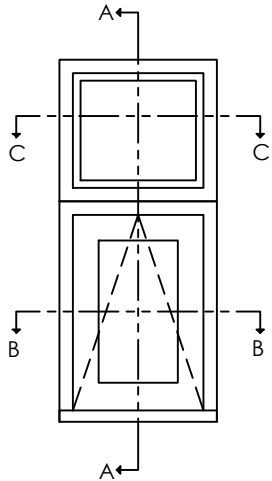


FENÊTRE À AUVENT PUSH OUT POA-100 RECOUVERT D'ALUMINIUM
OPTIONS D'EXTENSIONS INTÉRIEUR ET DE MOULURE À BRIQUE

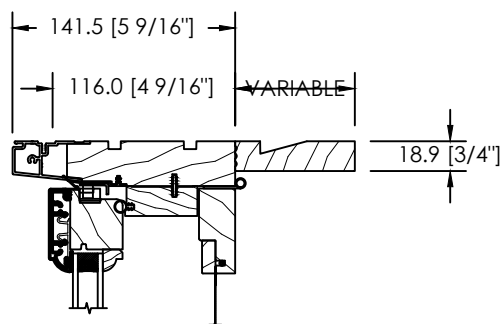


EXTENSION INTÉRIEURE VARIABLE

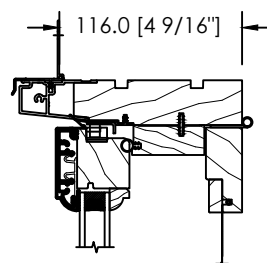


AILE DE CLOUAGE

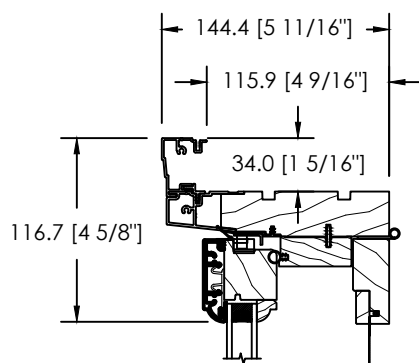


MOULURE À BRIQUE 908

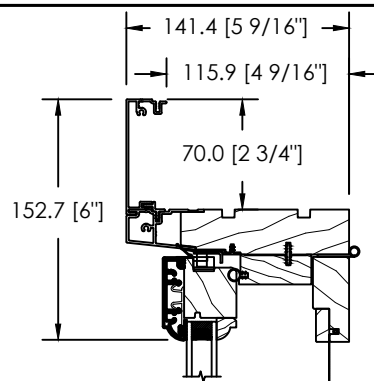


MOULURE À BRIQUE PLATE 70MM D-066

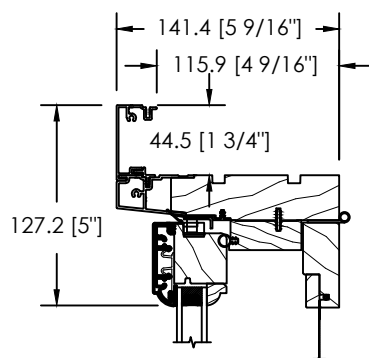


MOULURE À BRIQUE PLATE 44.5MM D-116

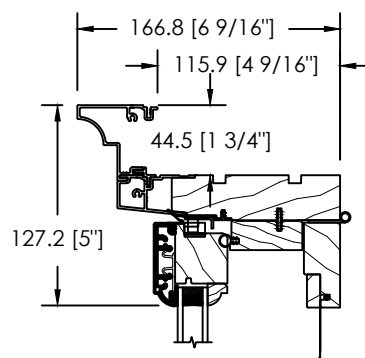

MOULURE À BRIQUE SKYLER D-174

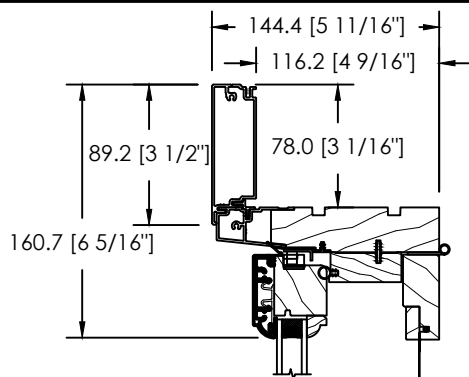


MOULURE À BRIQUE PLATE 89MM D-050

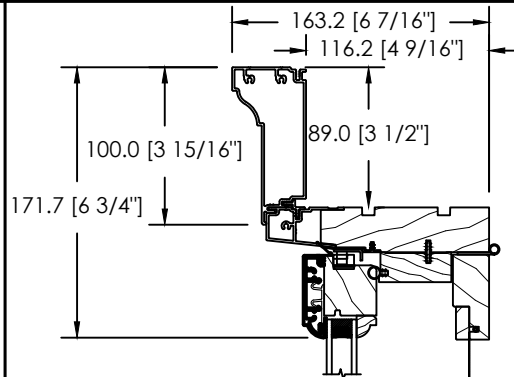


MOULURE À BRIQUE BACK BEND D-090

FENÊTRE À AUVENT PUSH OUT POA-100 RECOUVERT D'ALUMINIUM
OPTIONS D'EXTENSIONS DE SEUIL

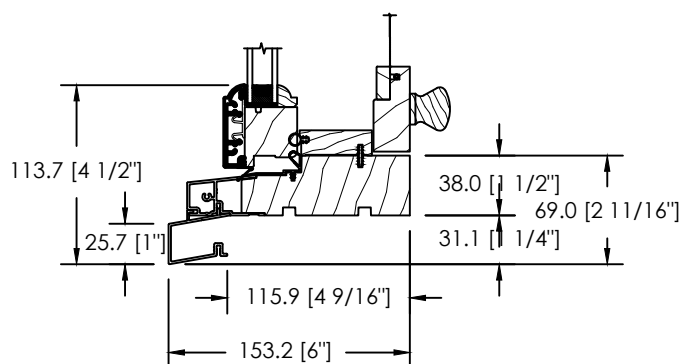


EXTENSION DE SEUIL STANDARD D-082

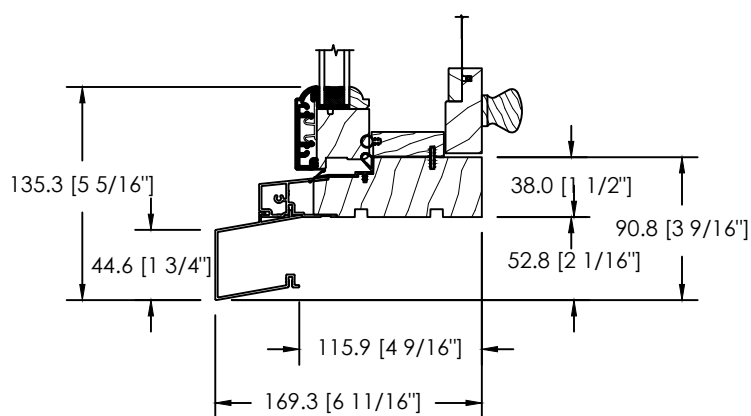


EXTENSION DE SEUIL HISTORIQUE D-083

FENÊTRE À AUVENT PUSH OUT POA-100 RECOUVERT D'ALUMINIUM
OPTIONS MOUSTIQUAIRE

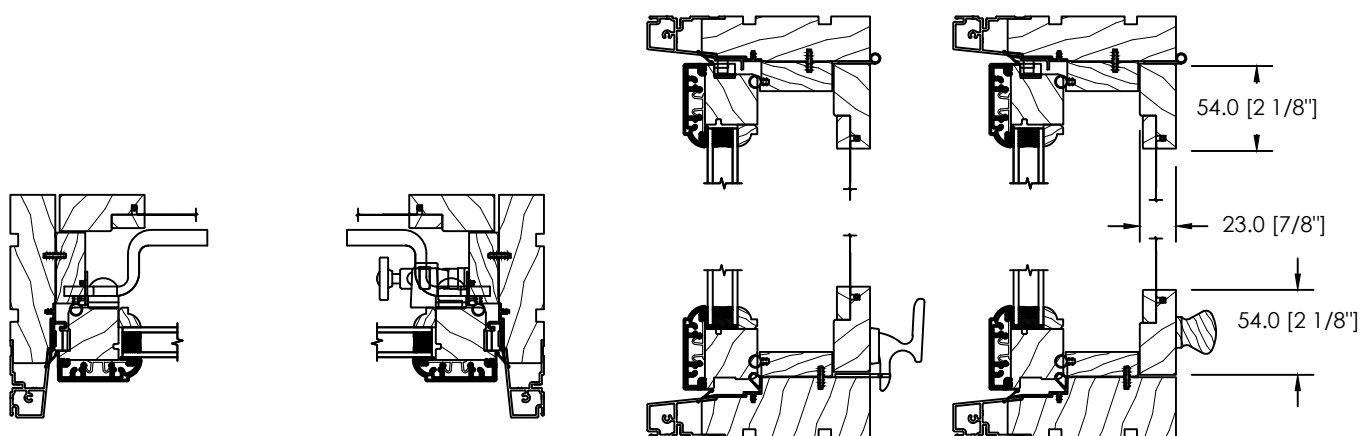



OPTION MOUSTIQUAIRE DE BOIS

(Poignée Q-065 or Q-178)

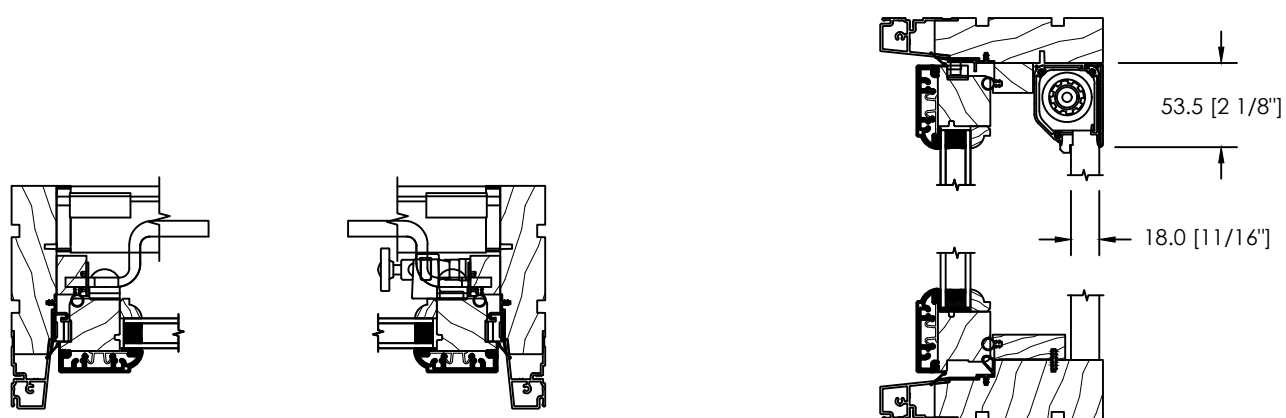


OPTION MOUSTIQUAIRE INCOGNITO 3



FENÊTRE À AUVENT PUSH OUT POA-100 RECOUVERT D'ALUMINIUM
MODÈLES DE VOLET ET PARECLOUSE - VOLET 1 3/4"

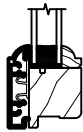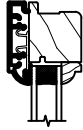

VOLET & PARECLOUSE COLONIAL

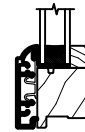

VOLET COLONIAL & PARECLOUSE CARRÉ

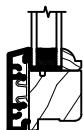
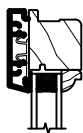


VOLET CONTEMPORAIN & PARECLOUSE COLONIAL





VOLET CONTEMPORAIN & PARECLOUSE CARRÉ



FENÊTRE À AUVENT PUSH OUT POA-100 RECOUVERT D'ALUMINIUM
MODÈLES DE VOLET ET PARECLOUSE - VOLET 2 1/4"

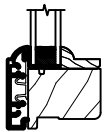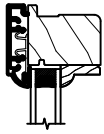



VOLET & PARECLOUSE COLONIAL

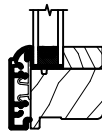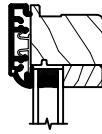



VOLET COLONIAL &
PARECLOUSE CARRÉ

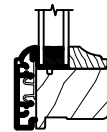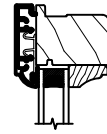



VOLET COLONIAL &
PARECLOUSE DAVIS

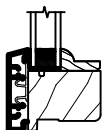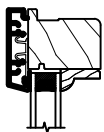

VOLET CONTEMPORAIN &
PARECLOUSE COLONIAL

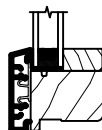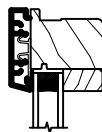


VOLET CONTEMPORAIN &
PARECLOUSE CARRÉ

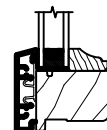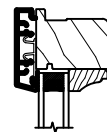


VOLET CONTEMPORAIN &
PARECLOUSE DAVIS


FENÊTRE À AUVENT PUSH OUT POA-100 RECOUVERT D'ALUMINIUM
ASSEMBLAGES HORIZONTAUX

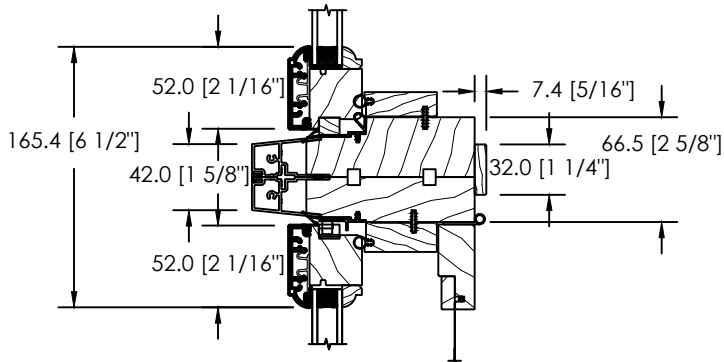


IMPOSTE AVEC VOLET

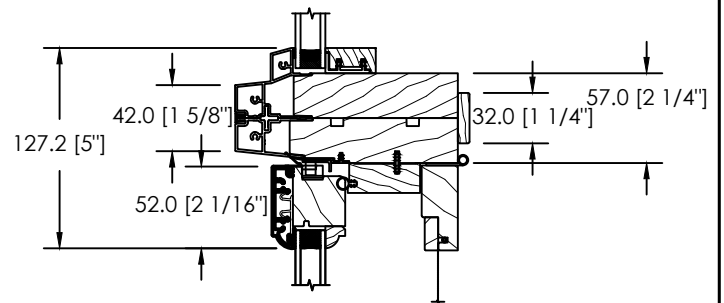


IMPOSTE THERMOS FIXE

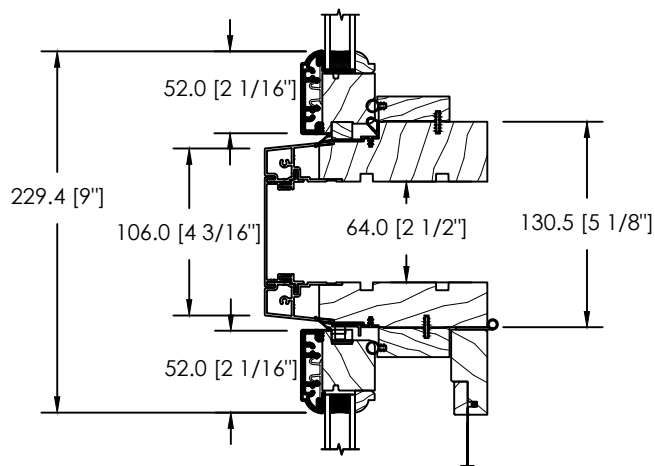


ESPACE MODULAIRE & STRUCTURAL 64MM

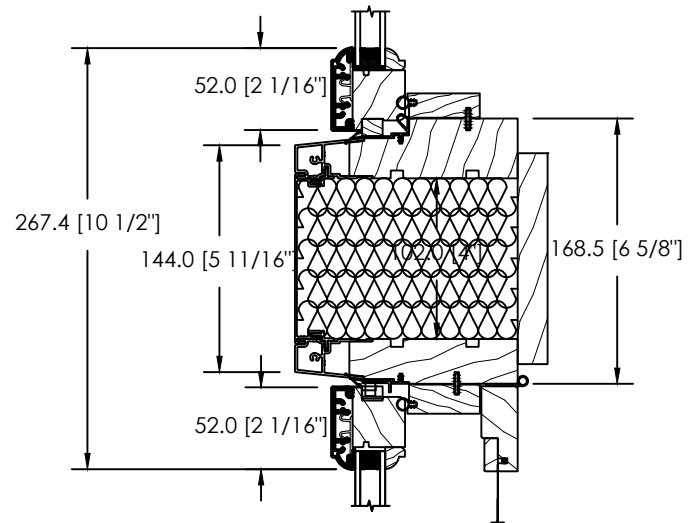

ESPACE MODULAIRE & STRUCTURAL ISOLÉ 102MM

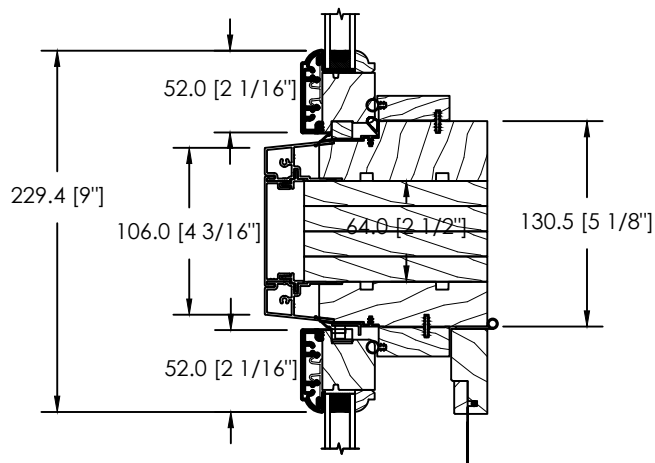


ESPACE MODULAIRE & STRUCTURAL SOLIDE 64MM

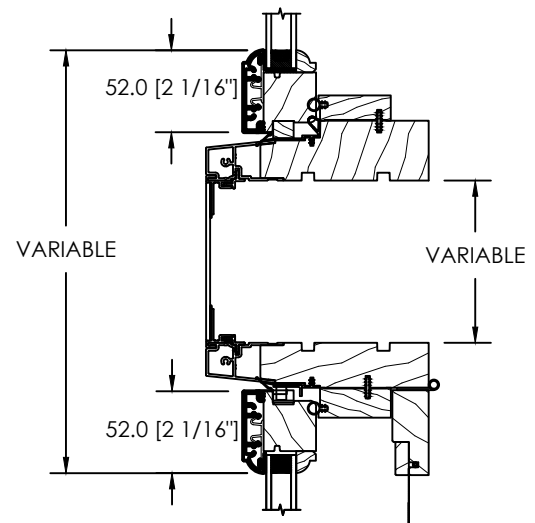


ESPACE MODULAIRE & STRUCTURAL NON-STANDARD
8" MAXIMUM


FENÊTRE À AUVENT PUSH OUT POA-100 RECOUVERT D'ALUMINIUM
ASSEMBLAGES VERTICAUX

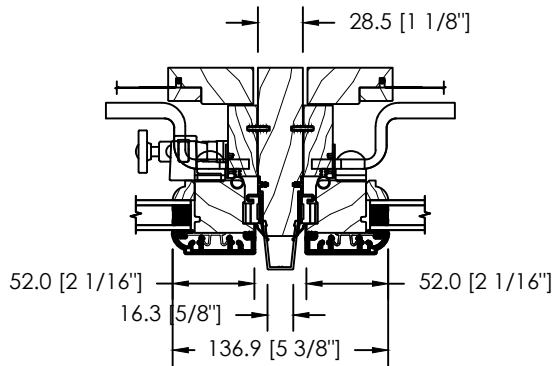


2 OUVRANTS - ASSEMBLAGE STRUCTURAL

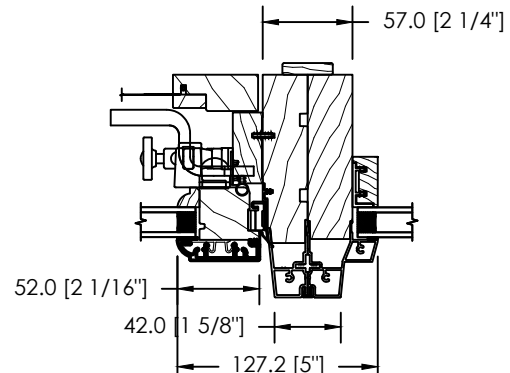


OUVRANT ET THERMOS FIXE

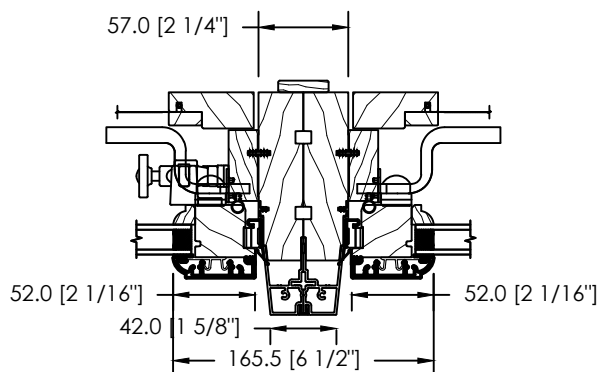


2 OUVRANTS - ASSEMBLAGE MODULAIRE

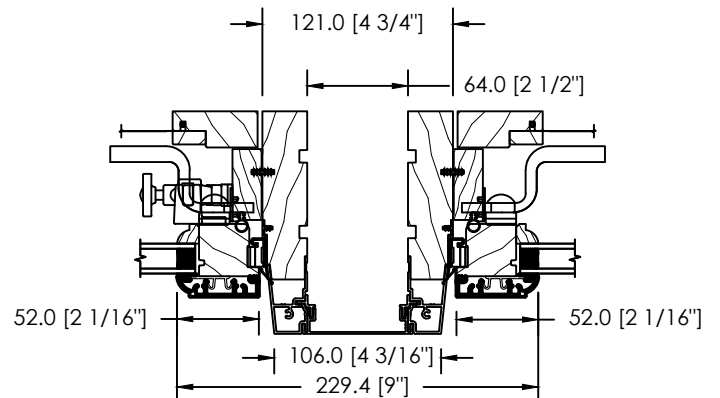


ESPACE MODULAIRE & STRUCTURAL 64MM

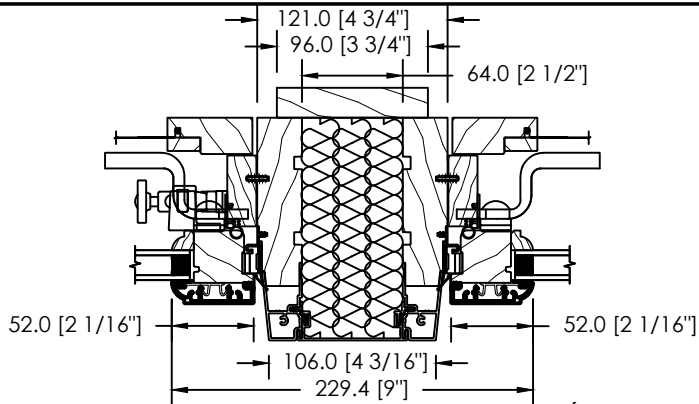


ESPACE MODULAIRE & STRUCTURAL ISOLÉ 64MM

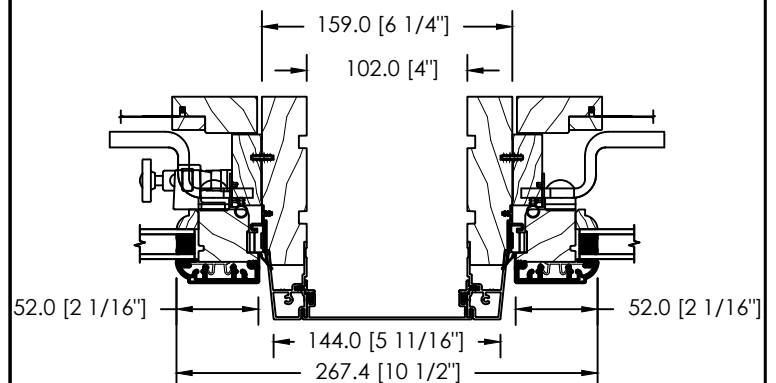

ESPACE MODULAIRE & STRUCTURAL 102MM

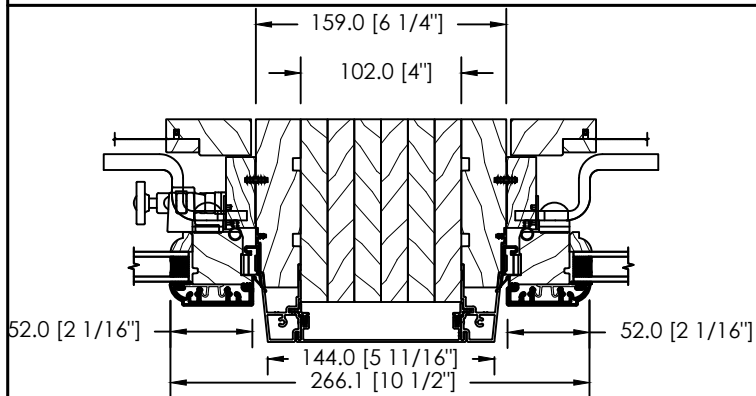


ESPACE MODULAIRE & STRUCTURAL SOLIDE 102MM

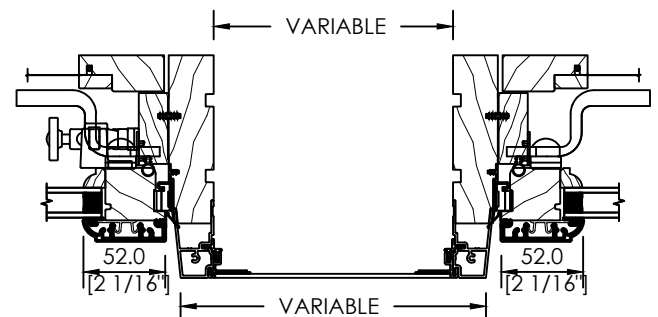


ESPACE MODULAIRE & STRUCTURAL NON-STANDARD
8\" MAXIMUM


FENÊTRE À AUVENT PUSH OUT POA-100 RECOUVERT D'ALUMINIUM
ASSEMBLAGES BAIE ET EN ARC

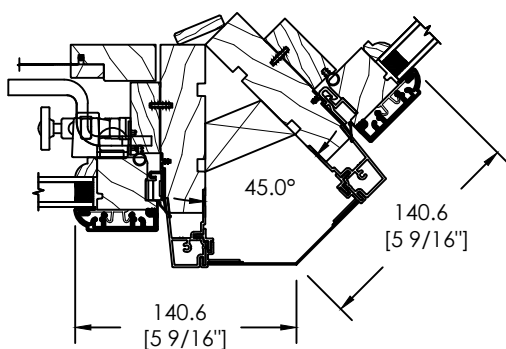


45°

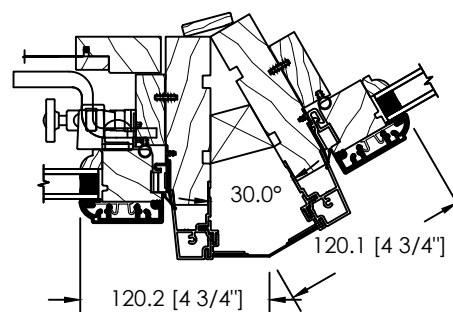

30°

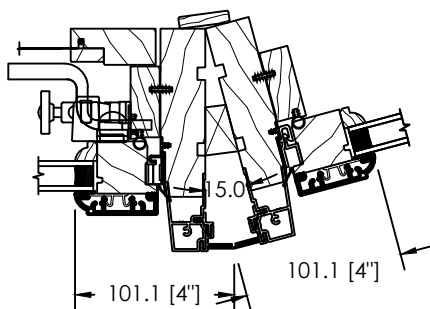

15°

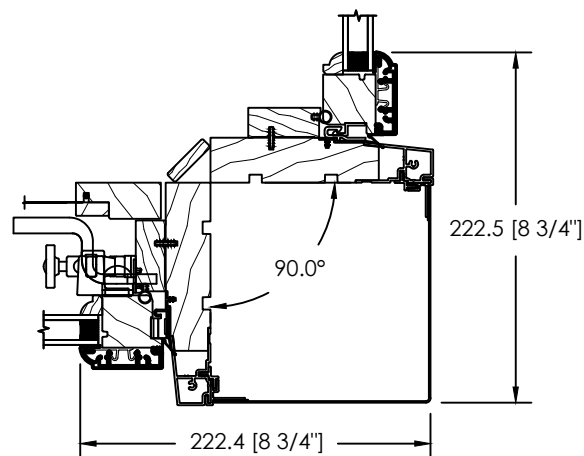

90°