

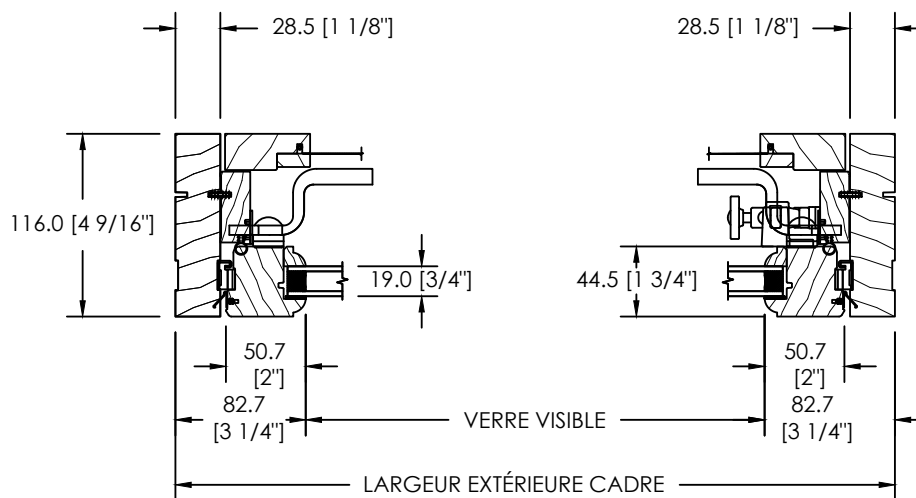
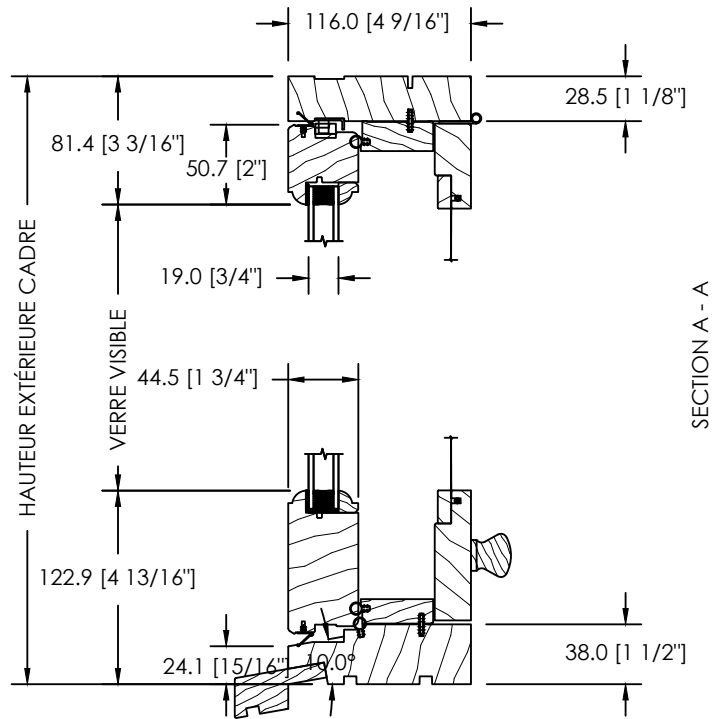



FENÊTRE À AUVENT PUSH OUT POA-100 (VOLET 1 3/4", CADRE 4 9/16")

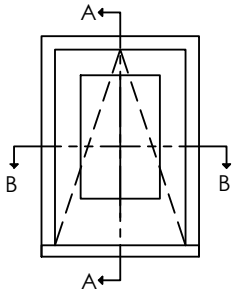



FENÊTRE À AUVENT PUSH OUT POA-100 (VOLET 1 3/4", CADRE 4 9/16")

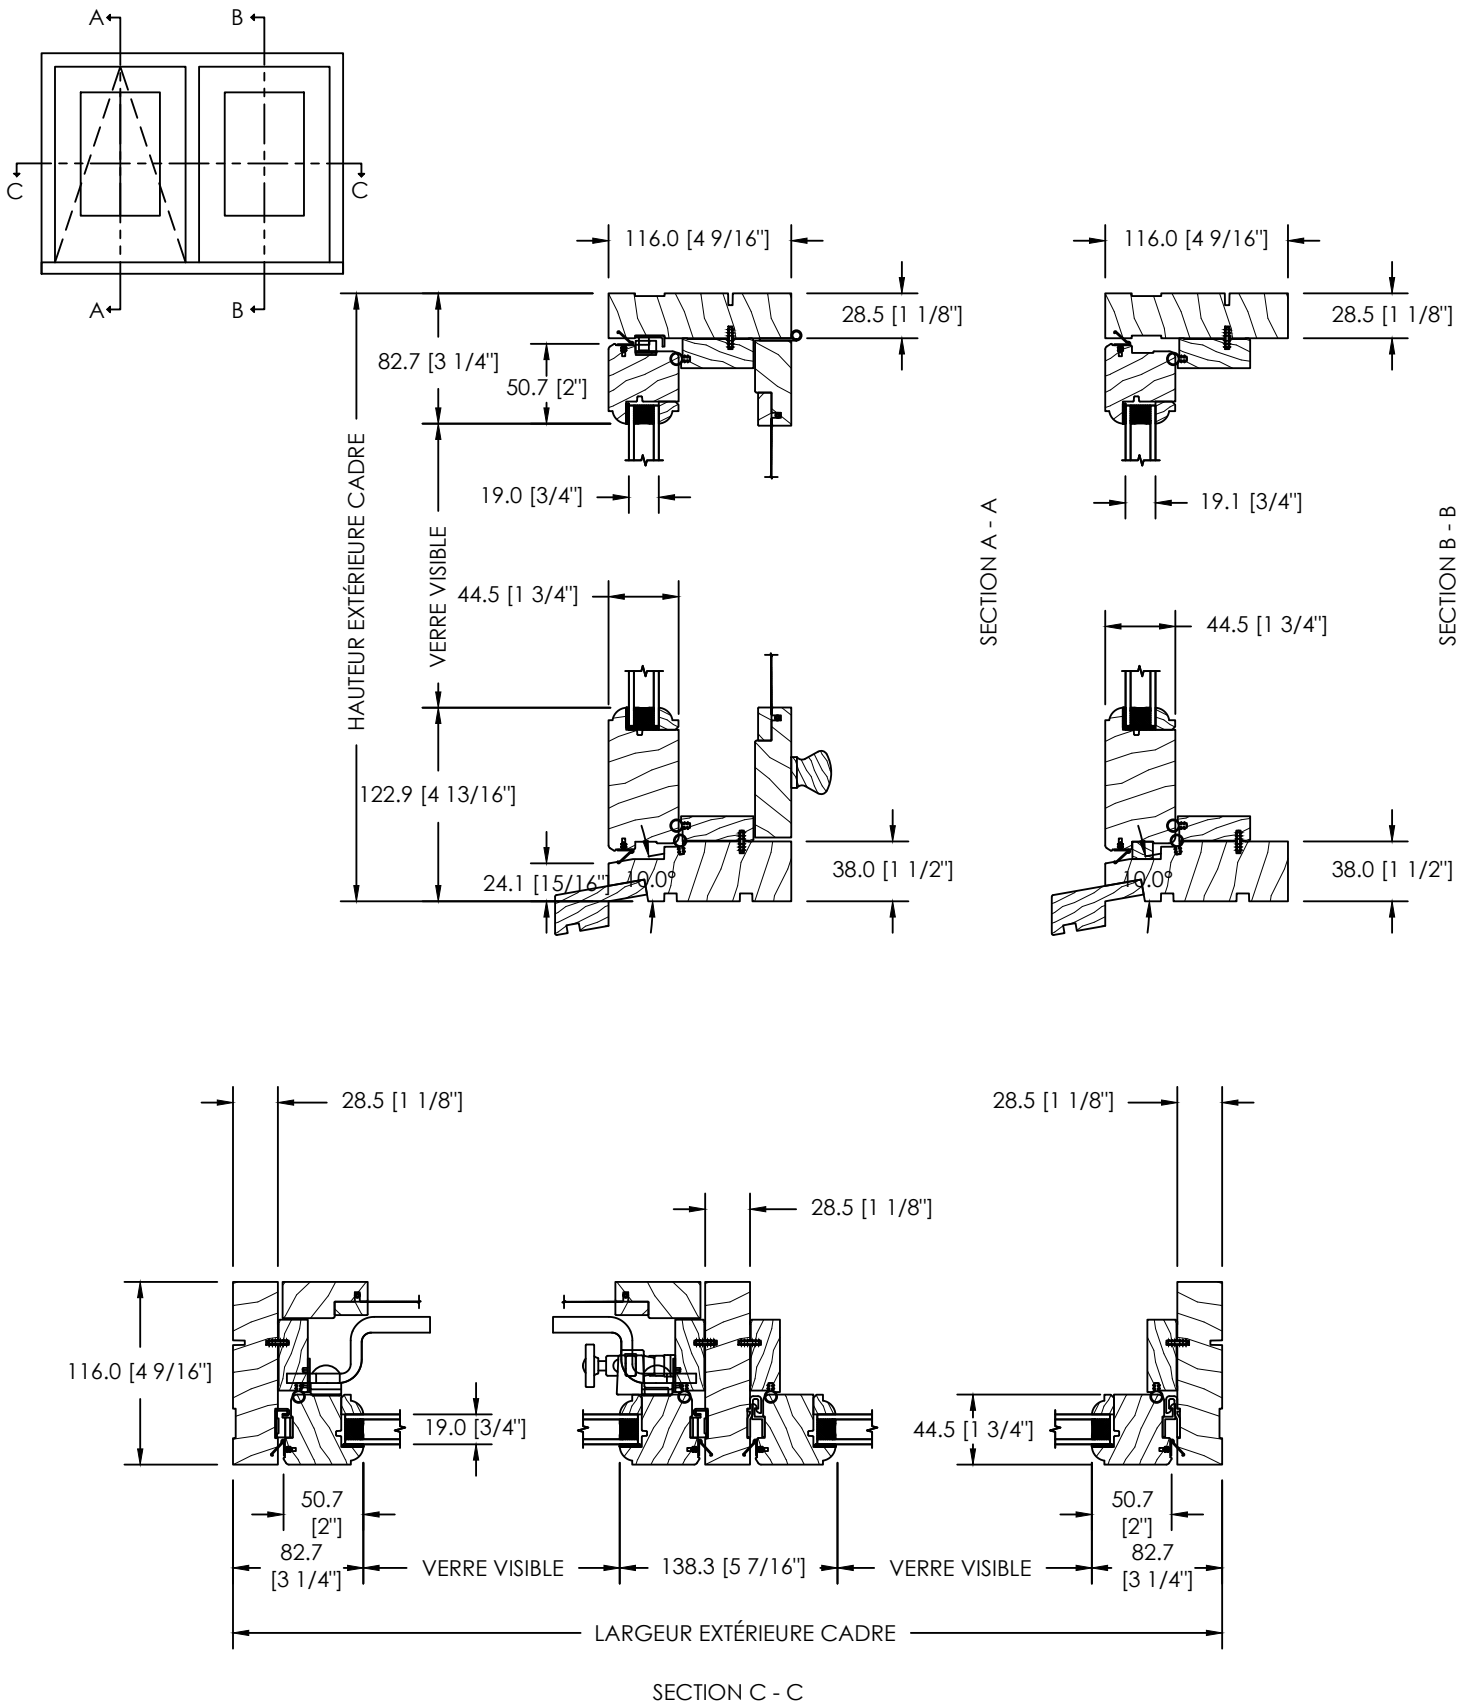


FENÊTRE À AUVENT PUSH OUT POA-100 (VOLET 1 3/4", CADRE 4 9/16")

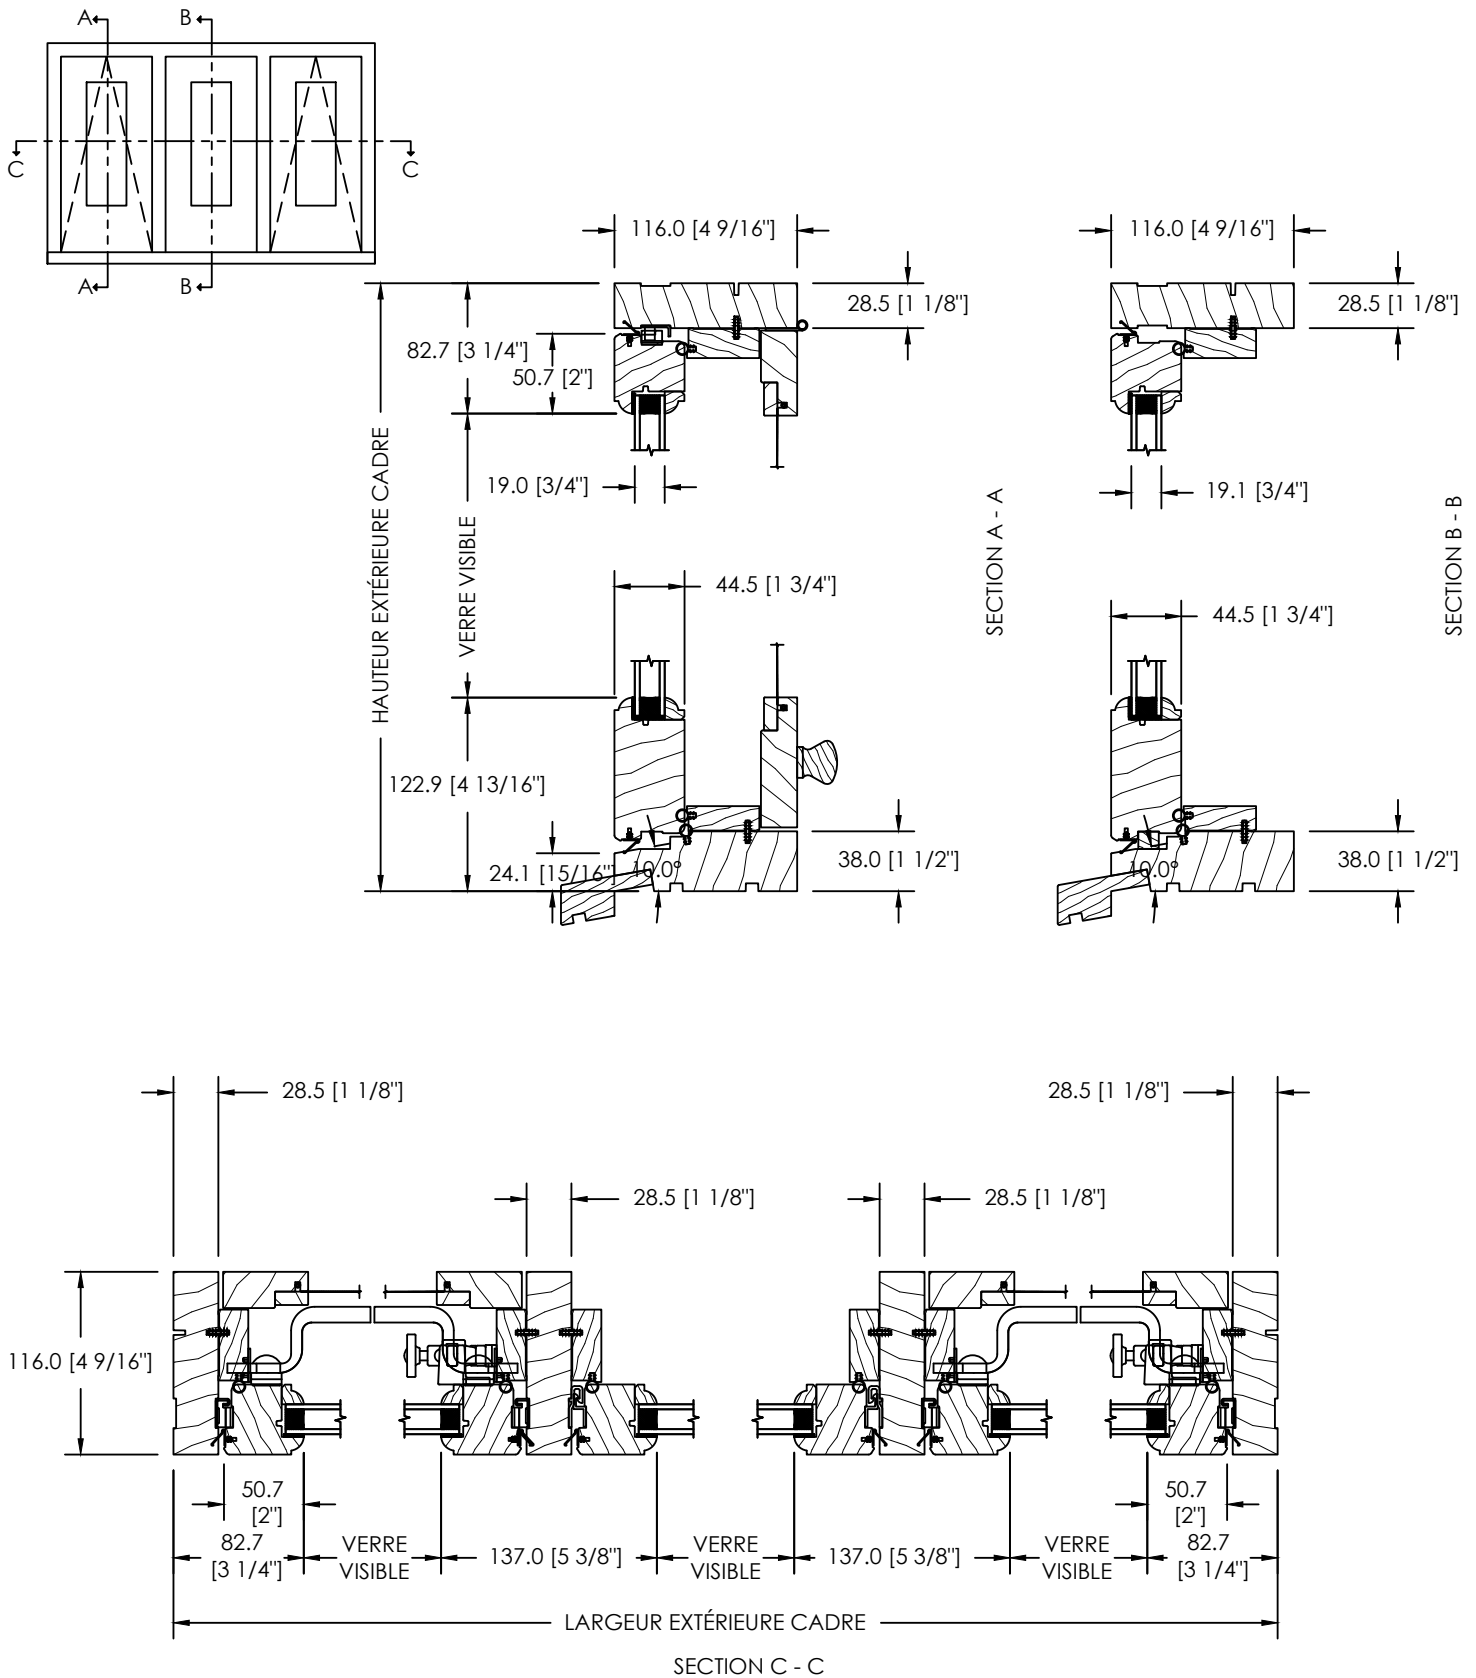

FENÊTRE À AUVENT PUSH OUT POA-100 (VOLET 2 1/4", CADRE 5 1/16")

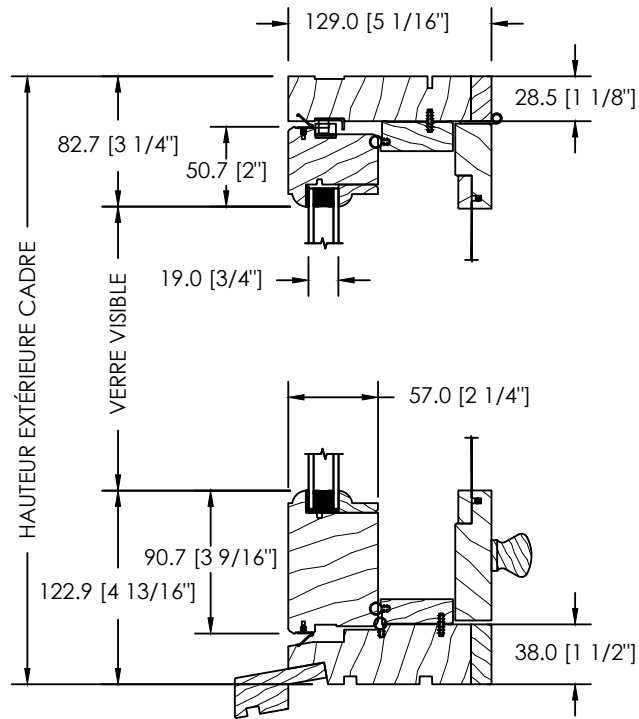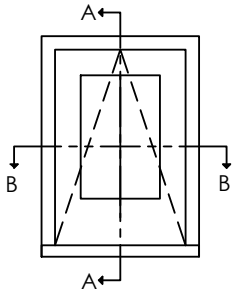


SECTION A - A

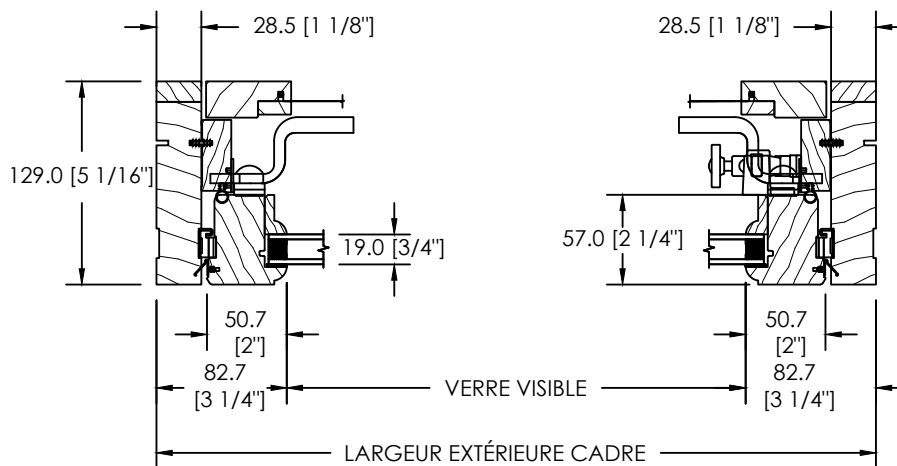


SECTION B - B



FENÊTRE À AUVENT PUSH OUT POA-100 (VOLET 2 1/4", CADRE 5 1/16")

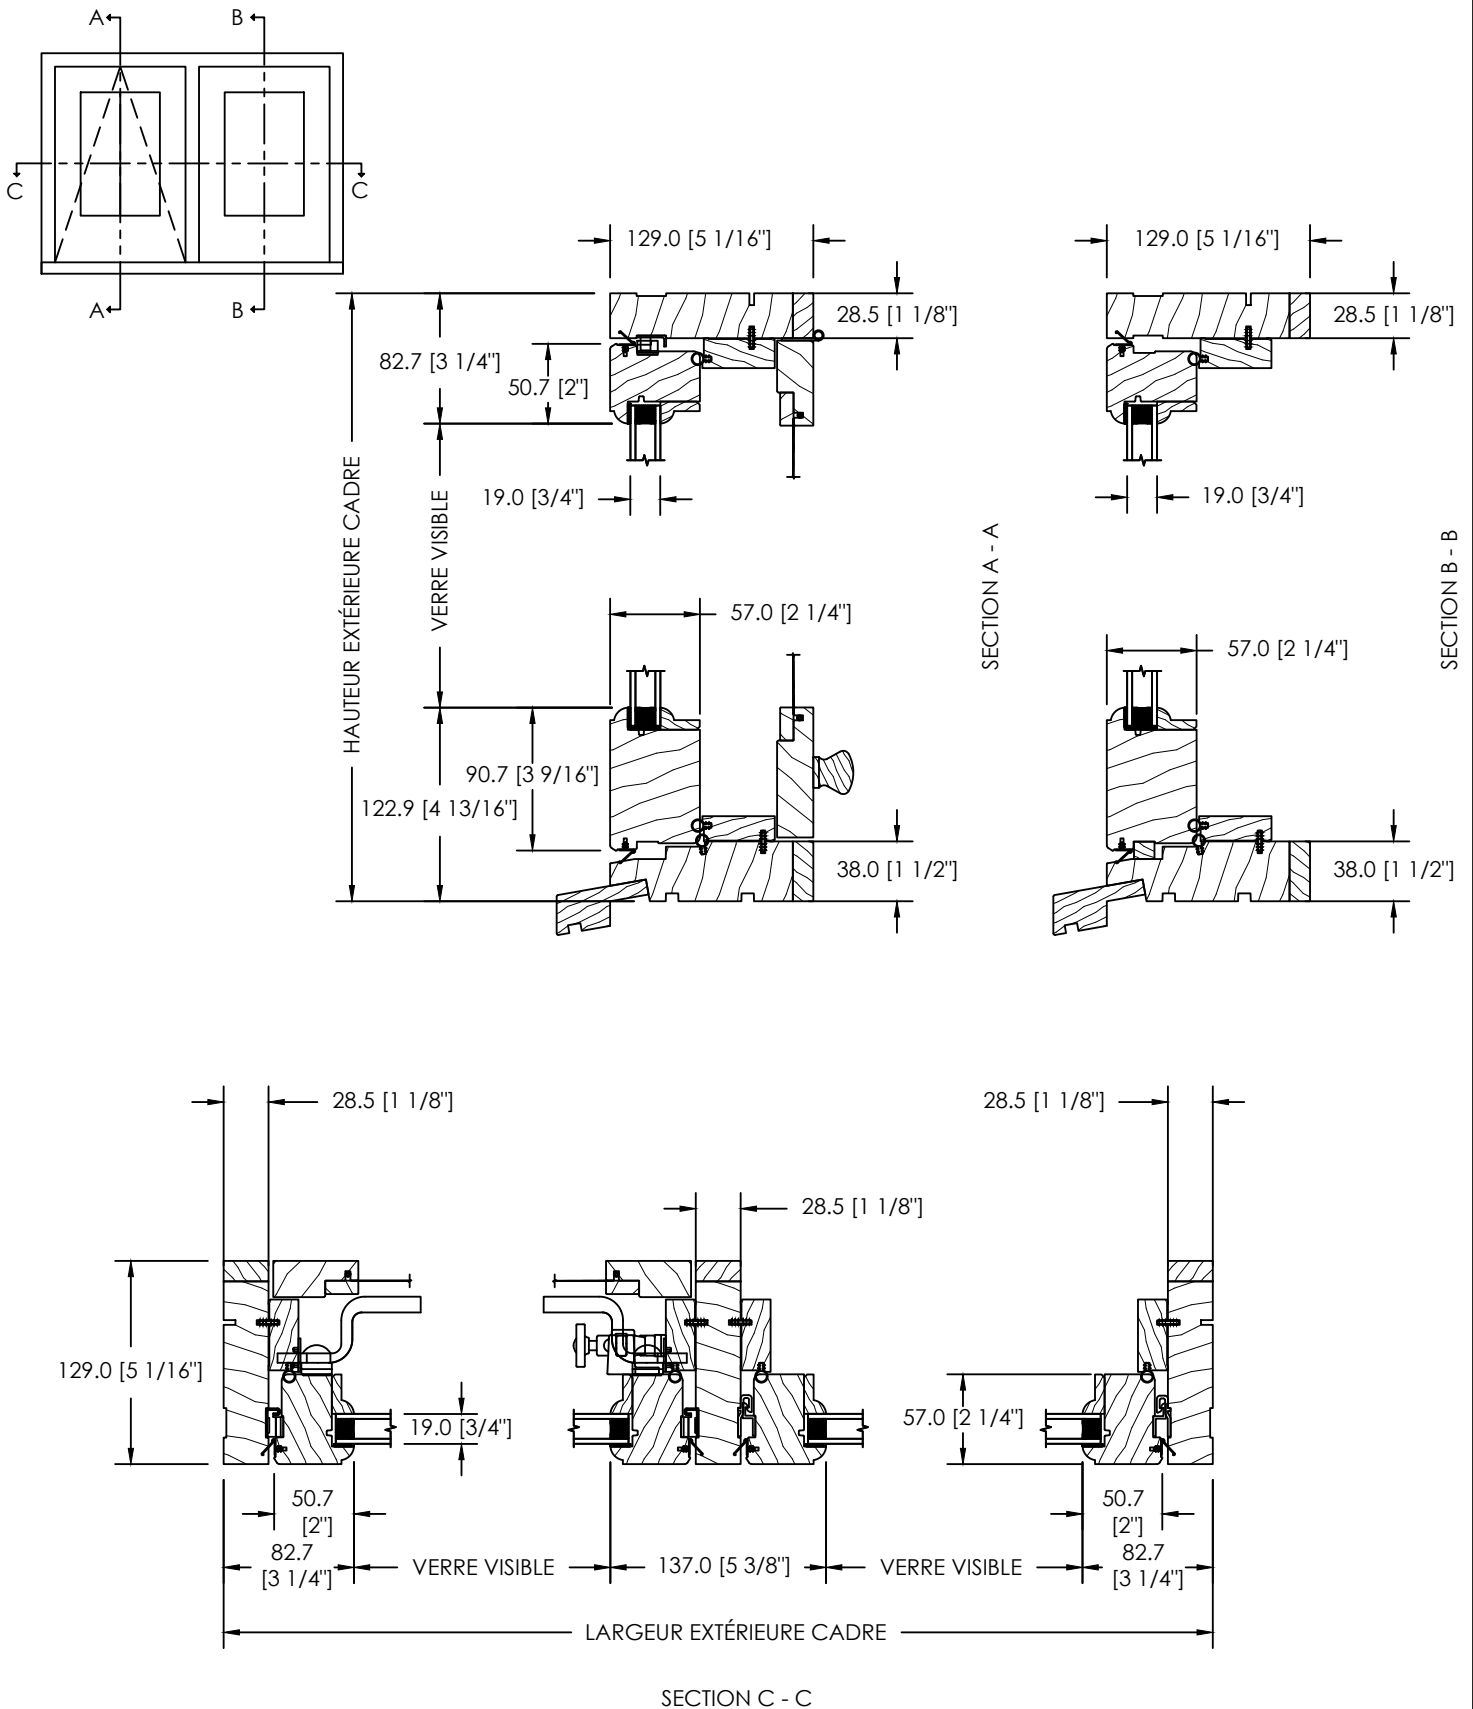


FENÊTRE À AUVENT PUSH OUT POA-100 (VOLET 2 1/4", CADRE 5 1/16")

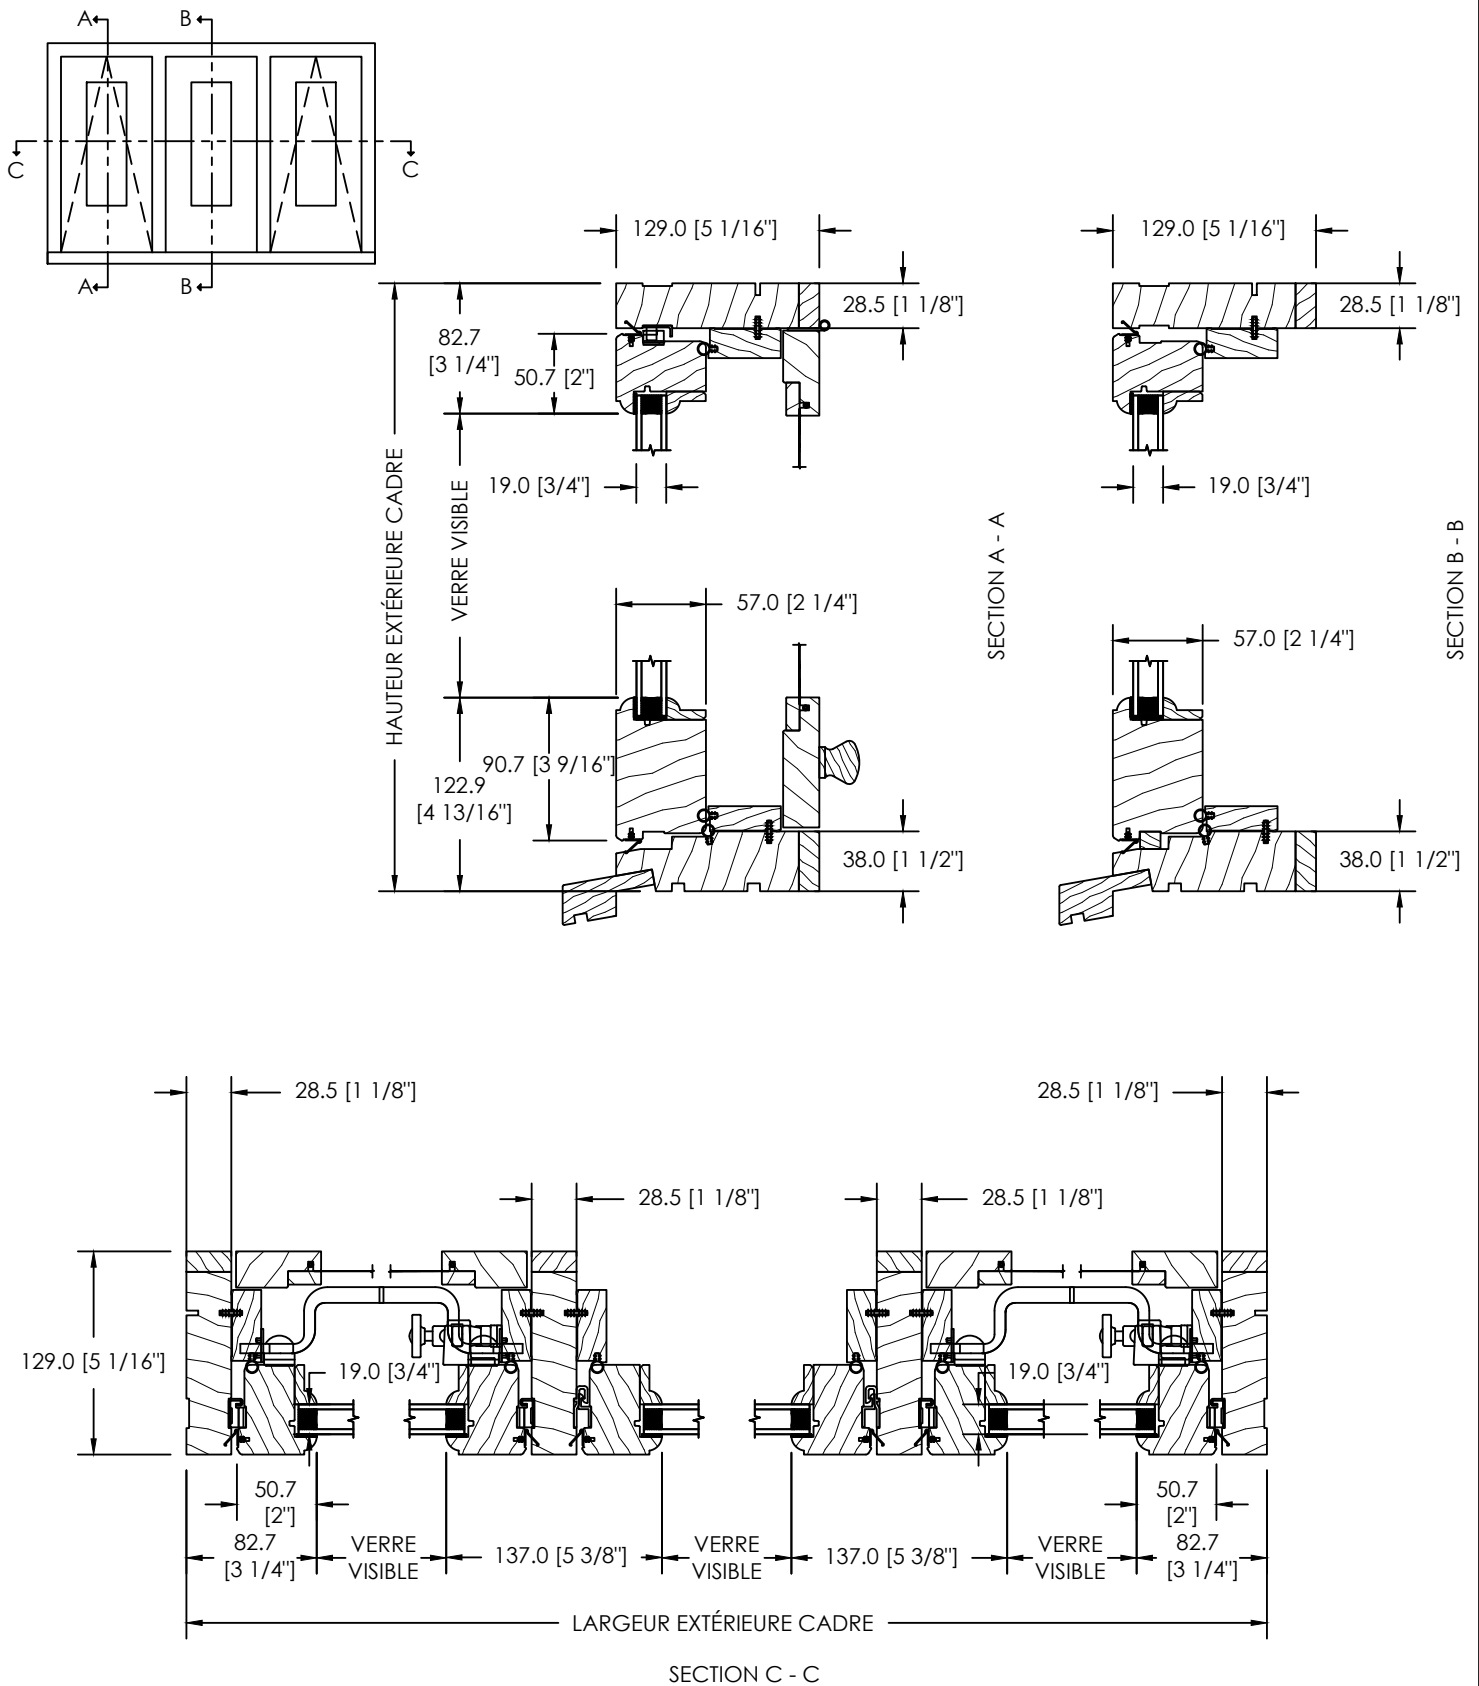

FENÊTRE À AUVENT PUSH OUT POA-100 (VOLET 2 1/4", CADRE 5 1/16")
OPTION THERMOS TRIPLE



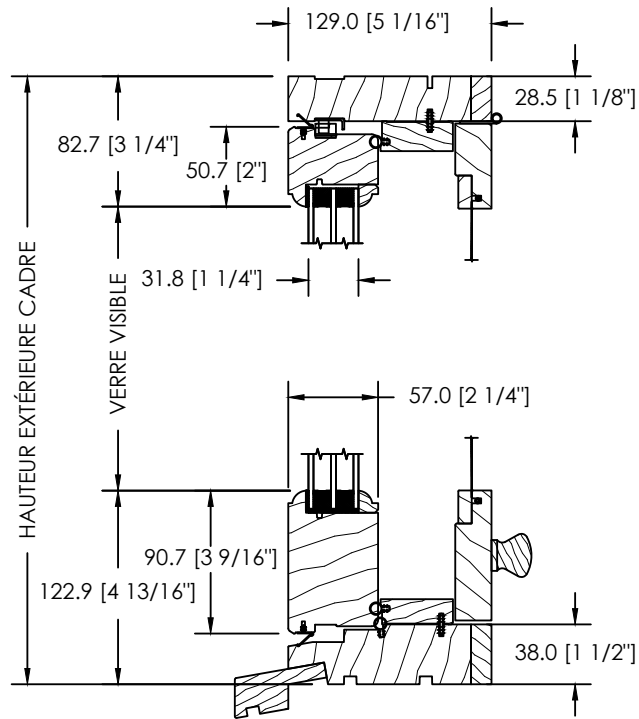
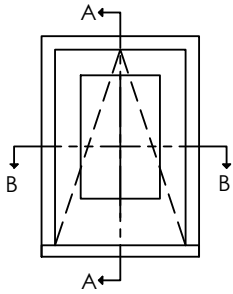


SECTION A - A


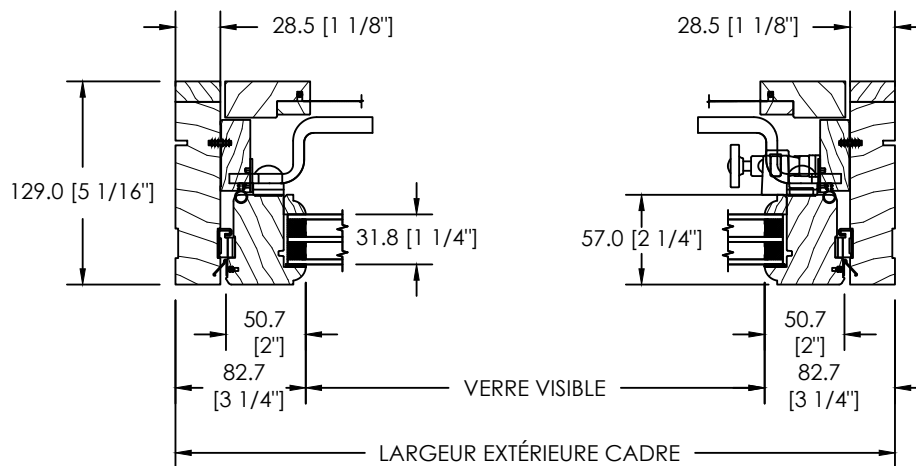


SECTION B - B


FENÊTRE À AUVENT PUSH OUT POA-100 (VOLET 1 3/4", CADRE 4 9/16")
IMPOSTE AVEC VOLET

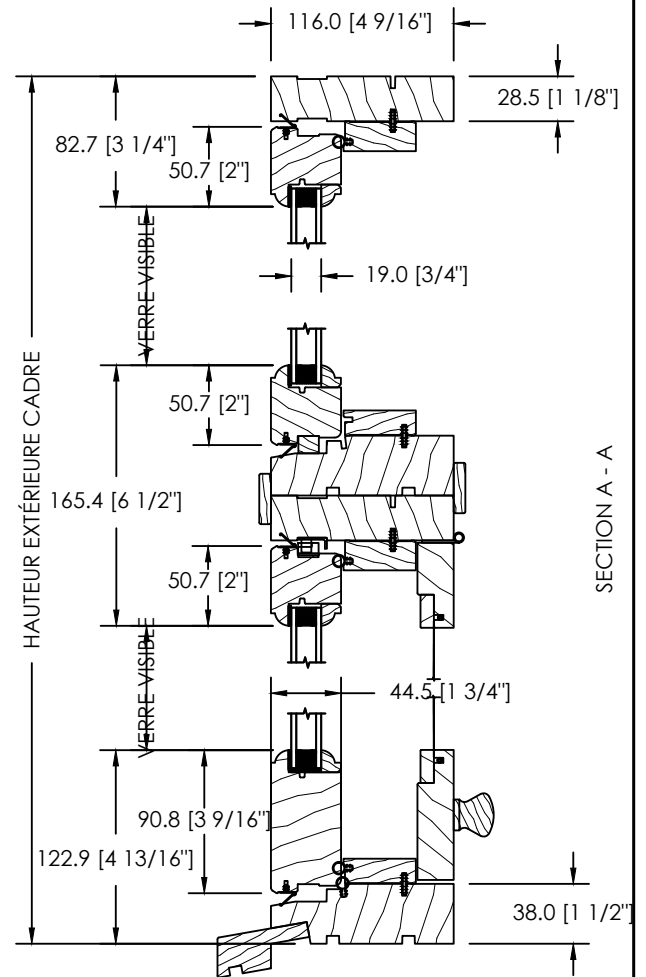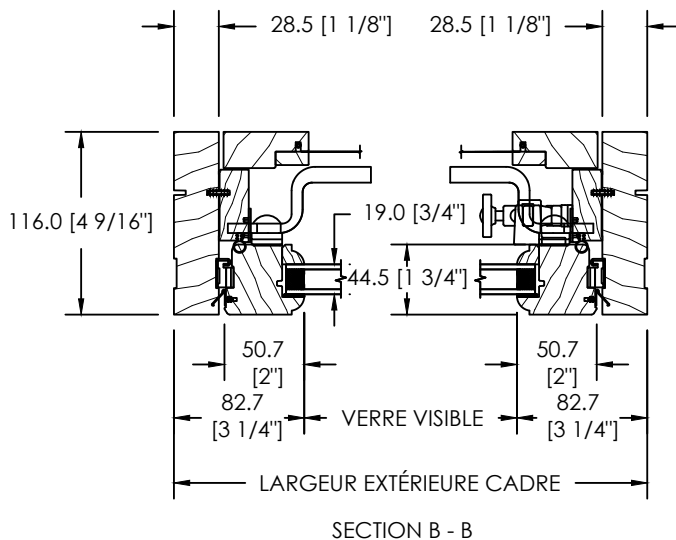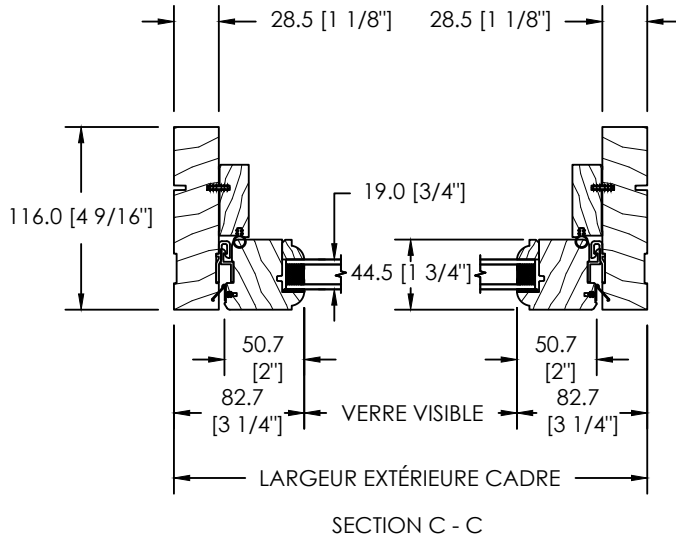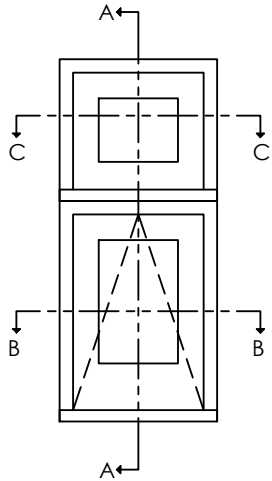


FENÊTRE À AUVENT PUSH OUT POA-100 (VOLET 1 3/4", CADRE 4 9/16")
IMPOSTE THERMOS FIXE

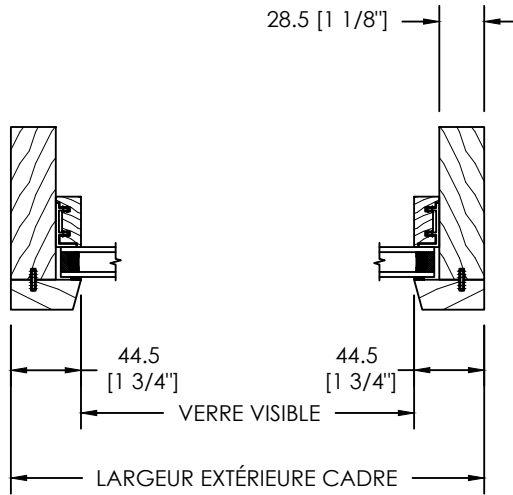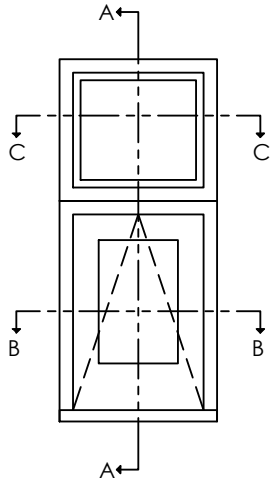

SECTION C - C

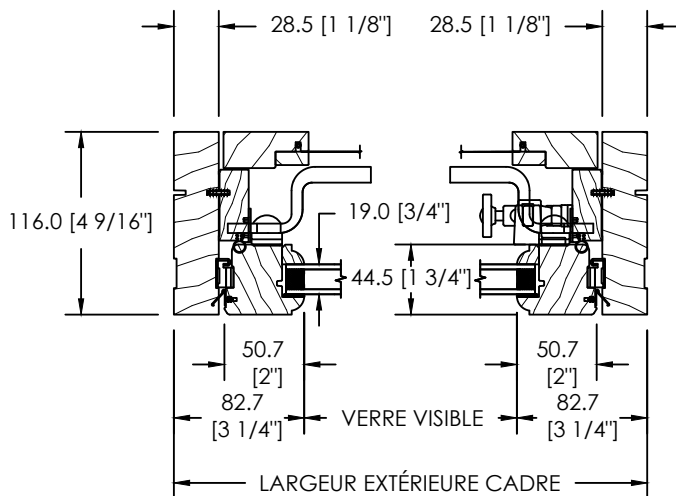


SECTION B - B

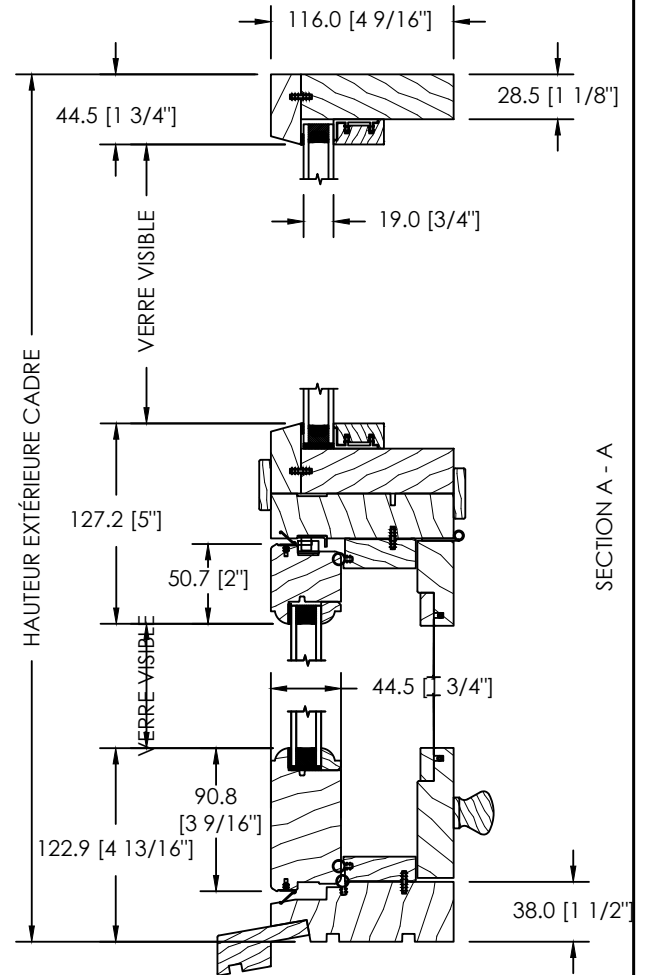


SECTION A - A


FENÊTRE À AUVENT PUSH OUT POA-100
 OPTIONS D'EXTENSIONS EXTÉRIEURES, INTÉRIEURES ET DE MOULURES À BRIQUE

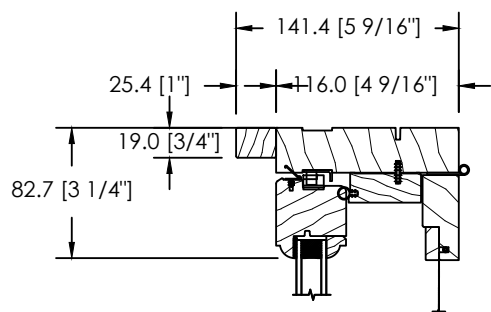


EXTENSION UNIE 25MM

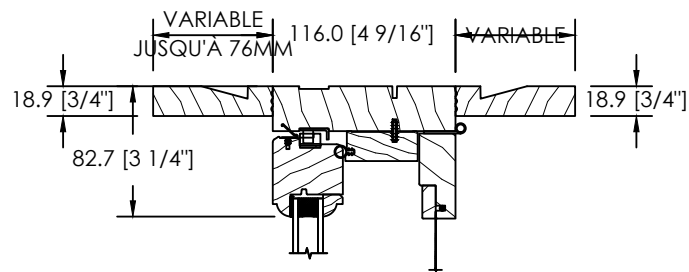


EXTENSION EXT. ET INT. VARIABLE

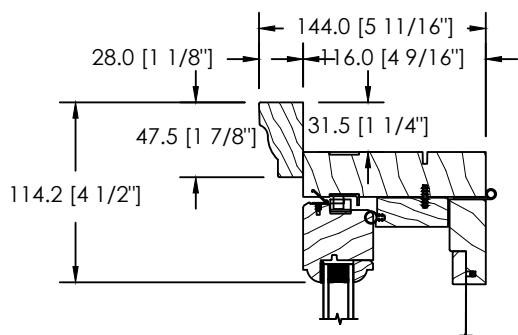


MOULURE À BRIQUE COLONIALE

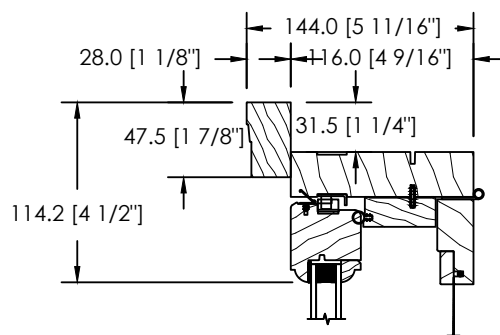


MOULURE À BRIQUE 908

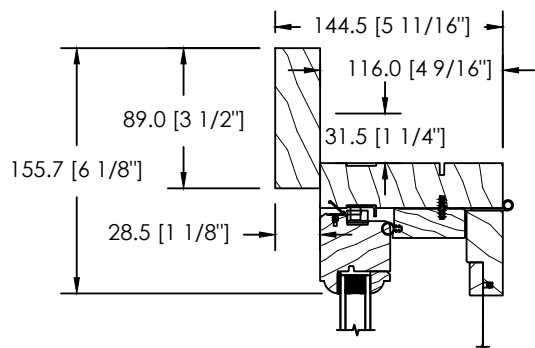

MOULURE À BRIQUE PLATE 89MM

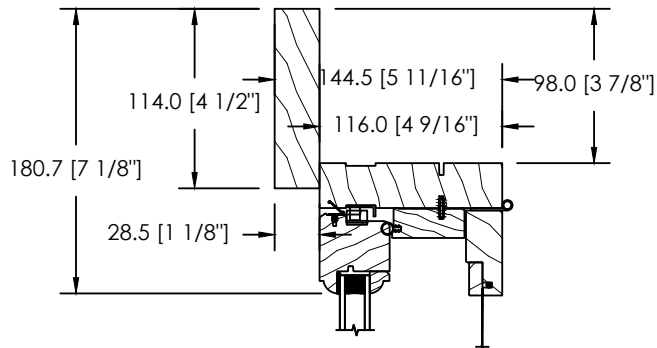


MOULURE À BRIQUE PLATE 114MM

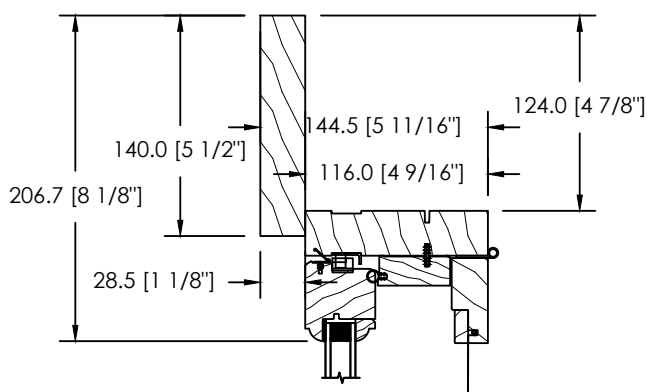


MOULURE À BRIQUE PLATE 140MM


FENÊTRE À AUVENT PUSH OUT POA-100
OPTIONS DE MOULURES À BRIQUE

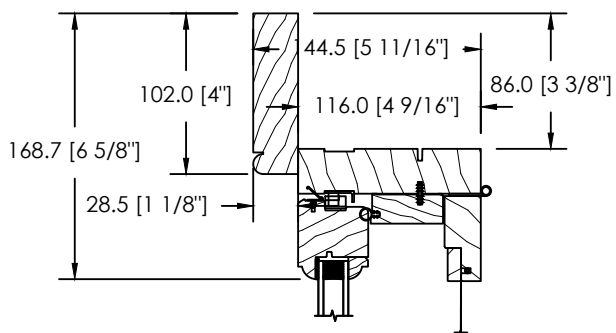


MOULURE À BRIQUE DS-001

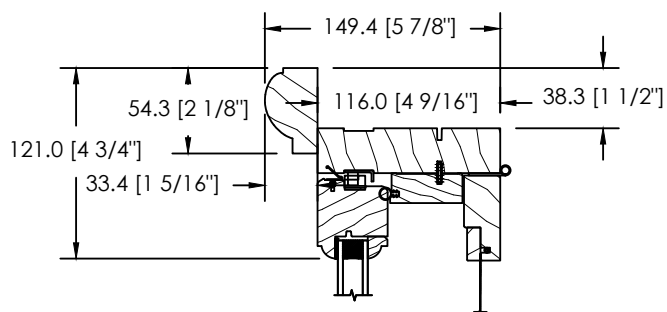


MOULURE À BRIQUE DS-017

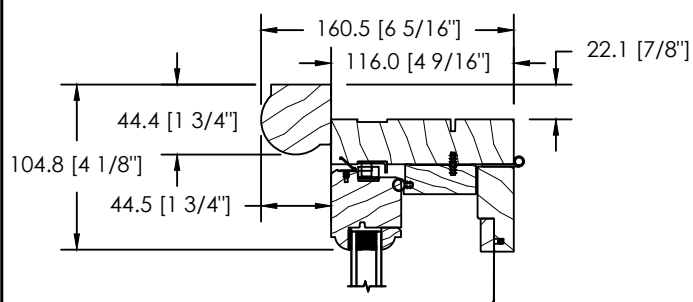


MOULURE À BRIQUE DS-030

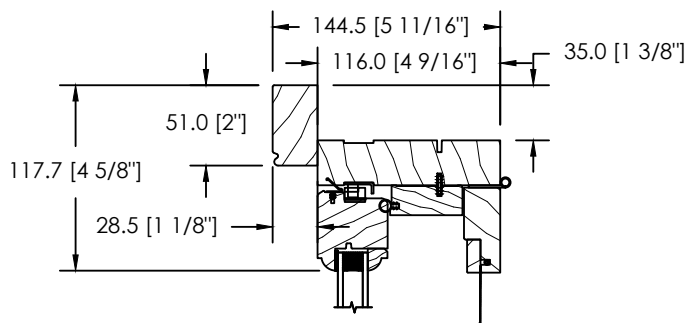


MOULURE À BRIQUE DS-031

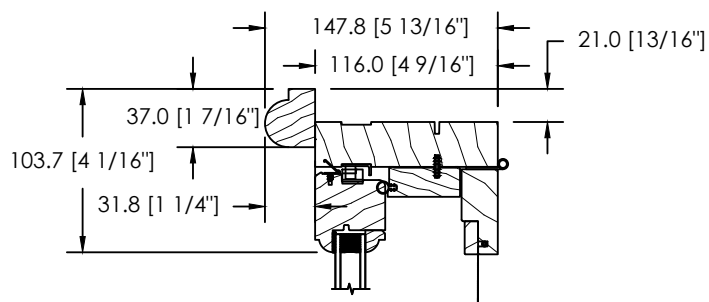

MOULURE À BRIQUE DS-034

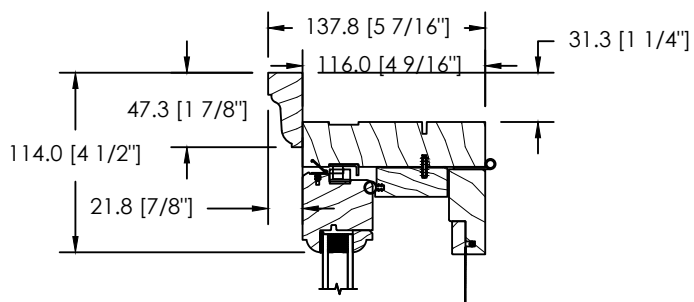


MOULURE À BRIQUE DS-061

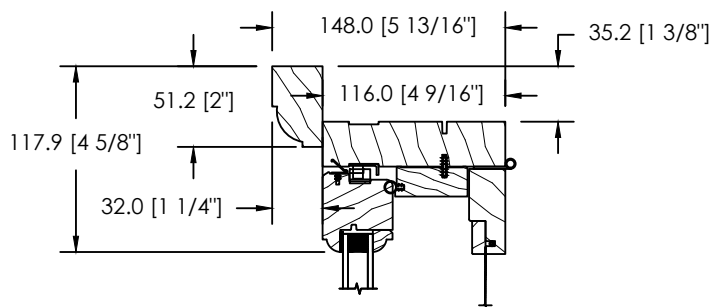


MOULURE À BRIQUE DS-065


FENÊTRE À AUVENT PUSH OUT POA-100
OPTIONS D'EXTENSIONS DE SEUIL

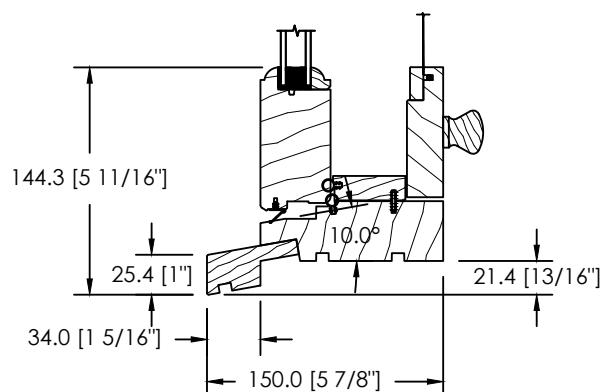


EXTENSION DE SEUIL STANDARD GB-021

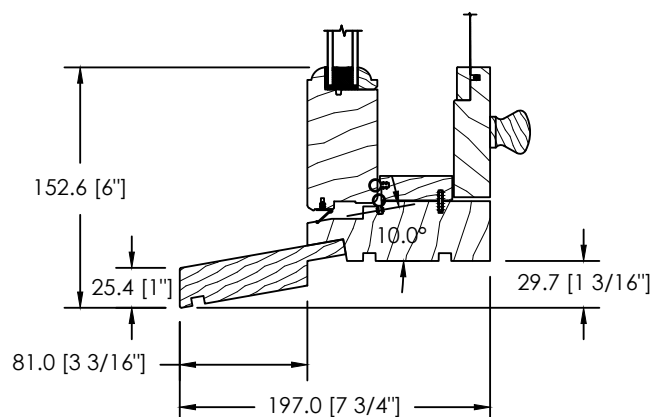


EXTENSION DE SEUIL LONG GB-040

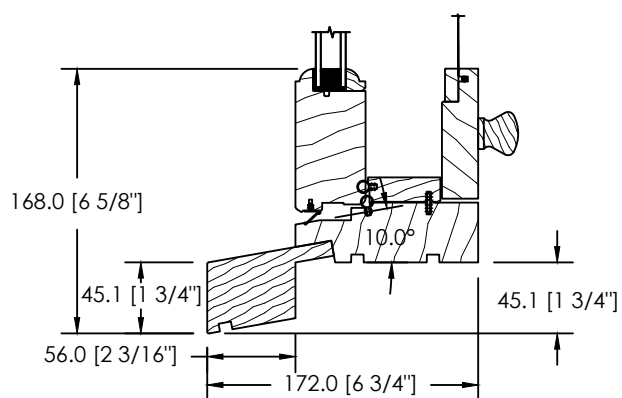


EXTENSION DE SEUIL HISTORIQUE GB-036

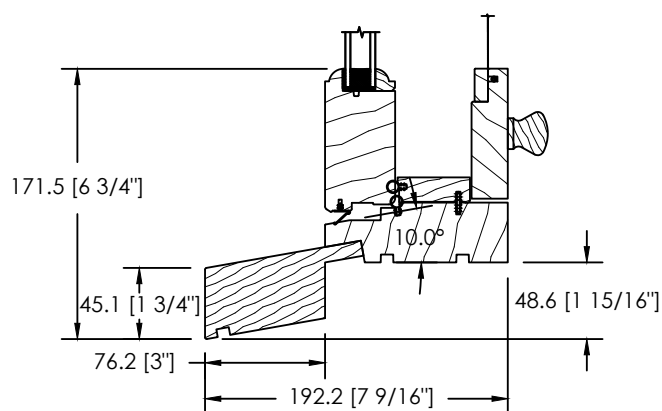

EXTENSION DE SEUIL HISTORIQUE LONG GB-058

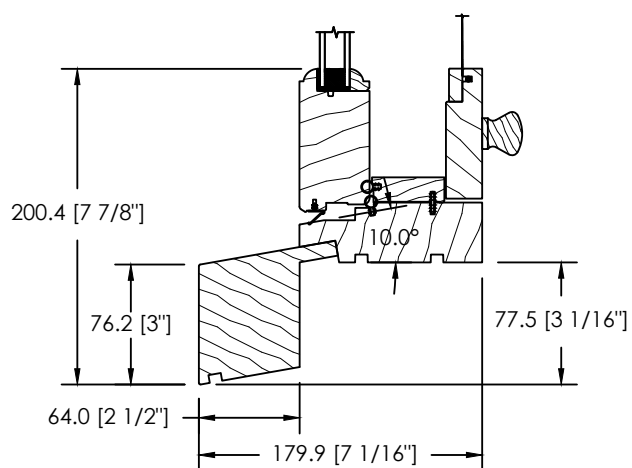


EXTENSION DE SEUIL DS-073

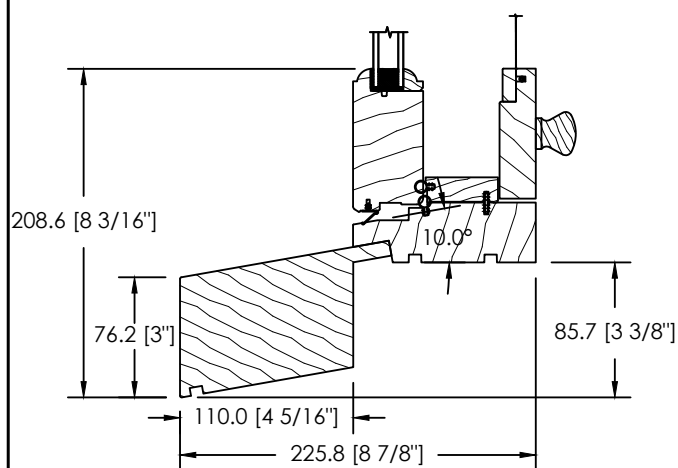


EXTENSION DE SEUIL DS-072

FENÊTRE À AUVENT PUSH OUT POA-100
OPTIONS MOUSTIQUAIRE

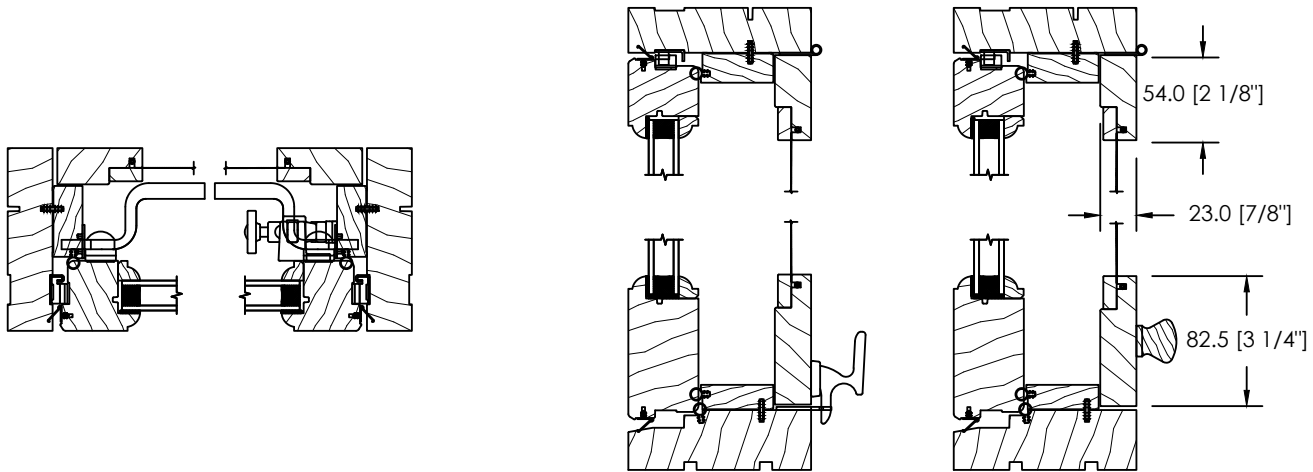


OPTION MOUSTIQUAIRE DE BOIS

(Poignée Q-065 or Q-178)

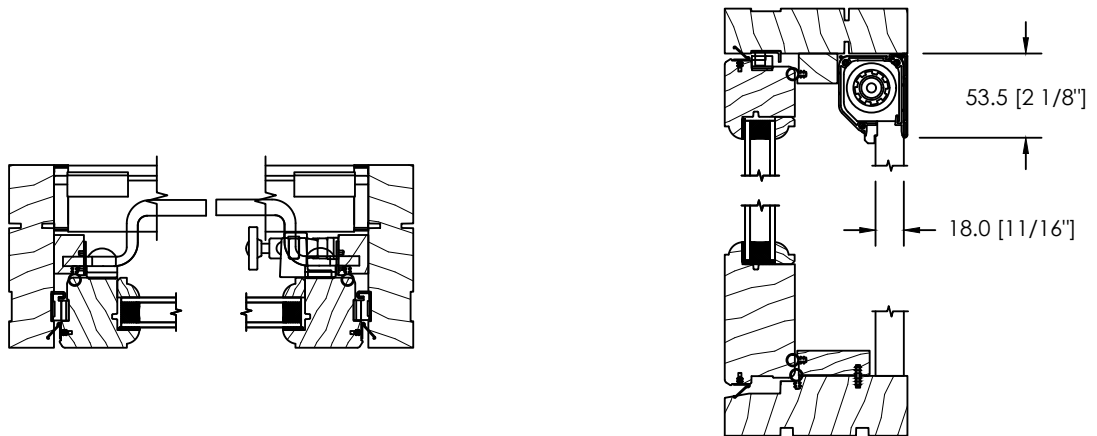


OPTION MOUSTIQUAIRE INCOGNITO 3


FENÊTRE À AUVENT PUSH OUT POA-100
MODÈLES DE VOLET ET PARECLOSE - VOLET 1 3/4"

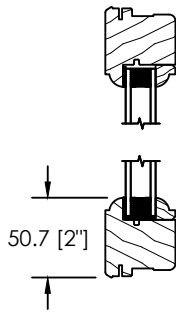


VOLET & PARECLOSE COLONIAL

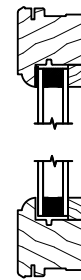


VOLET COLONIAL & PARECLOSE CARRÉ

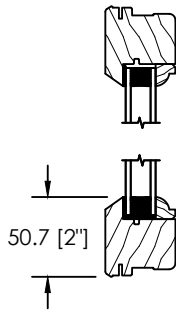

VOLET PUTTY GLAZE & PARECLOSE COLONIAL

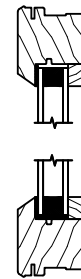


VOLET PUTTY GLAZE & PARECLOSE CARRÉ

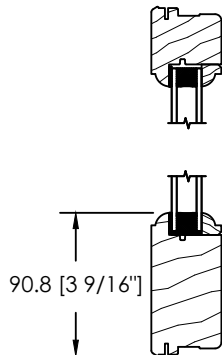

VOLET & PARECLOSE COLONIAL-TRAVERSE LARGE



VOLET COLONIAL & PARECLOSE CARRÉ - TRAVERSE LARGE

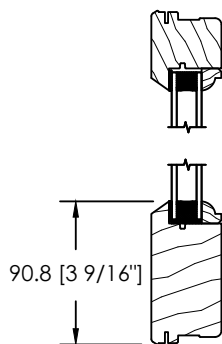


VOLET PUTTY GLAZE & PARECLOSE COLONIAL
TRAVERSE LARGE




VOLET PUTTY GLAZE & PARECLOSE CARRÉ
TRAVERSE LARGE


FENÊTRE À AUVENT PUSH OUT POA-100
MODÈLES DE VOLET ET PARECLOSE - VOLET 2 1/4"

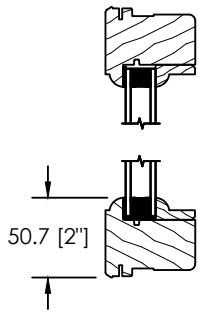


VOLET & PARECLOSE COLONIAL

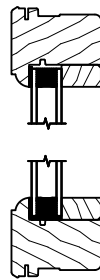


VOLET COLONIAL &
PARECLOSE CARRÉ

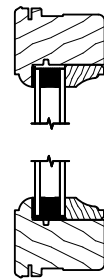


VOLET COLONIAL &
PARECLOSE DAVIS

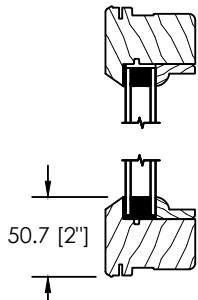


VOLET PUTTY GLAZE &
PARECLOSE COLONIAL

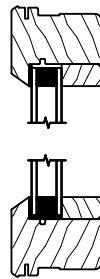


VOLET PUTTY GLAZE &
PARECLOSE CARRÉ

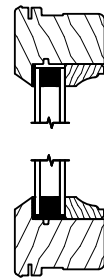


VOLET PUTTY GLAZE &
PARECLOSE DAVIS

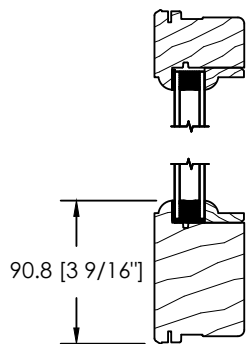


VOLET & PARECLOSE COLONIAL
TRAVERSE LARGE

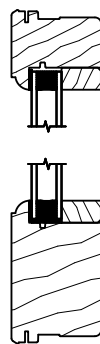


VOLET COLONIAL &
PARECLOSE CARRÉ - TRAV LARGE

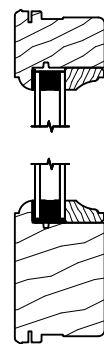


VOLET COLONIAL &
PARECLOSE DAVIS - TRAV LARGE

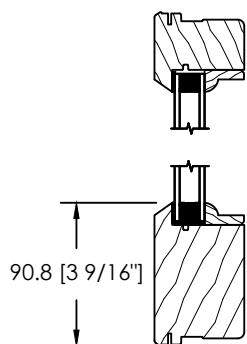

VOLET PUTTY GLAZE & PARECLOSE
COLONIAL - TRAVERSE LARGE

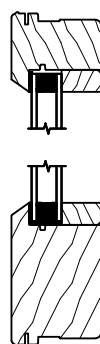


VOLET PUTTY GLAZE & PARECLOSE
CARRÉ - TRAVERSE LARGE

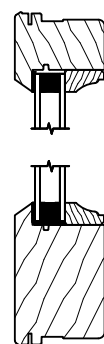


VOLET PUTTY GLAZE & PARECLOSE
DAVIS - TRAVERSE LARGE


FENÊTRE À AUVENT PUSH OUT POA-100
ASSEMBLAGES HORIZONTAUX

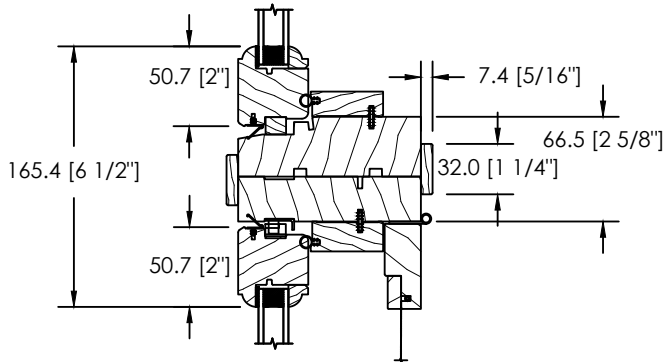


IMPOSTE AVEC VOLET

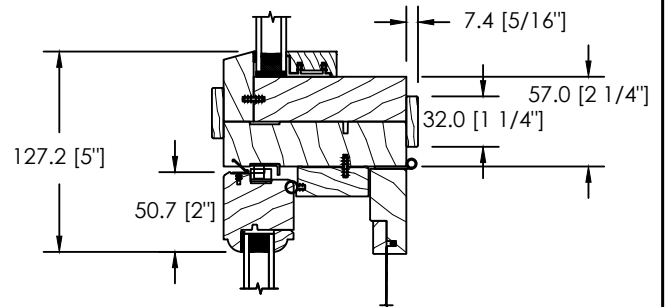


IMPOSTE THERMOS FIXE

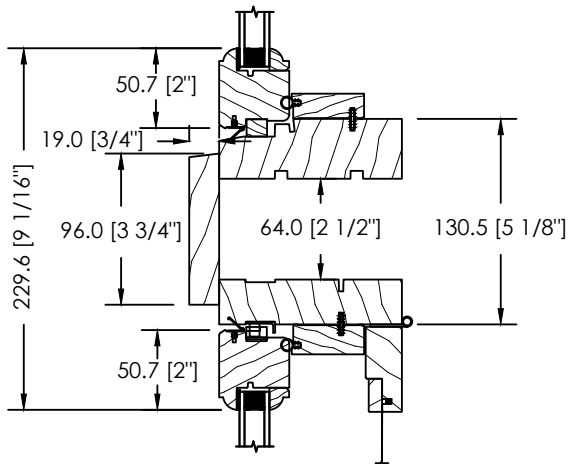


ESPACE MODULAIRE & STRUCTURAL 64MM

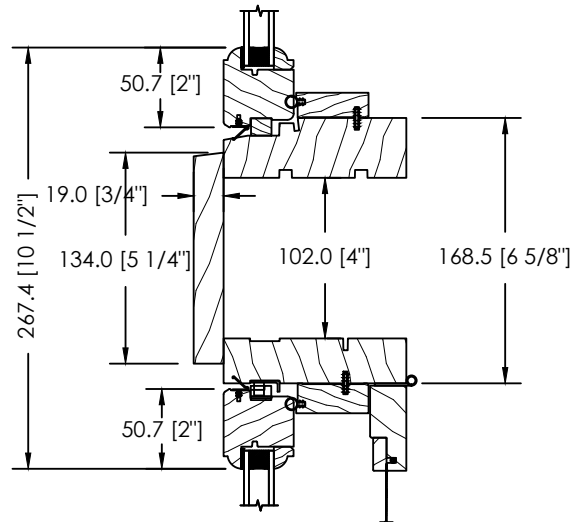

ESPACE MODULAIRE & STRUCTURAL 102MM

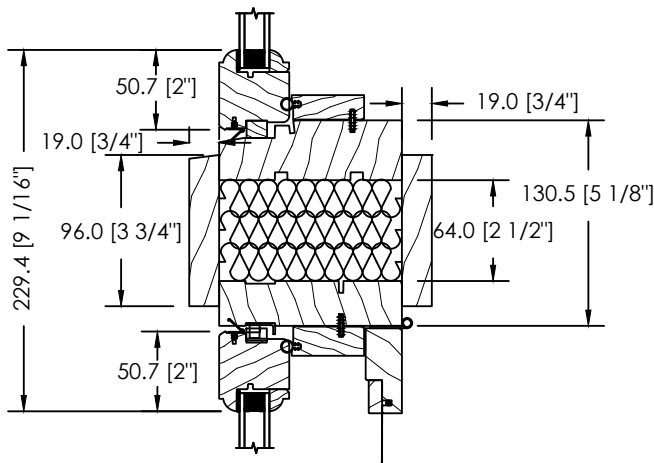


ESPACE MODULAIRE & STRUCTURAL ISOLÉ 64MM

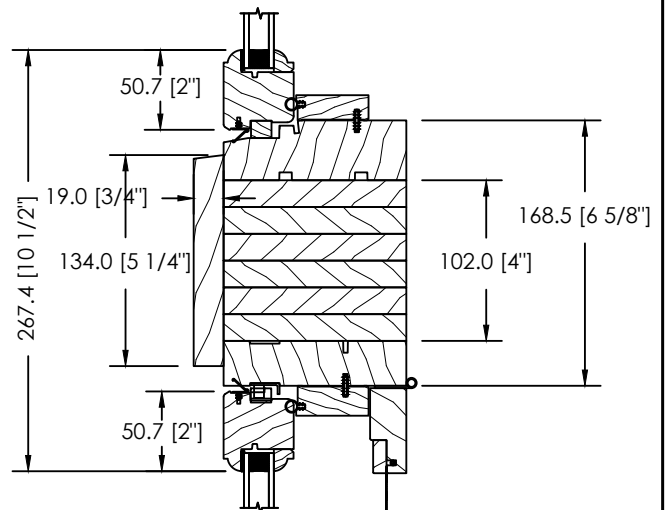


ESPACE MODULAIRE & STRUCTURAL SOLIDE 102MM


FENÊTRE À AUVENT PUSH OUT POA-100
ASSEMBLAGES VERTICAUX

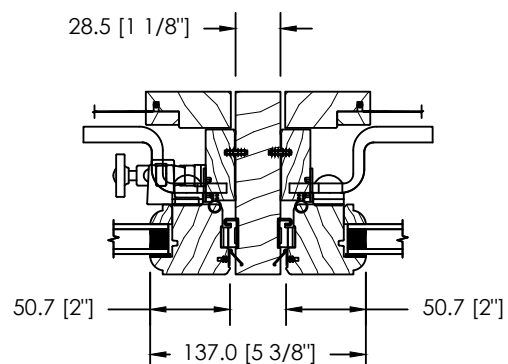


2 OUVRANTS - ASSEMBLAGE STRUCTURAL

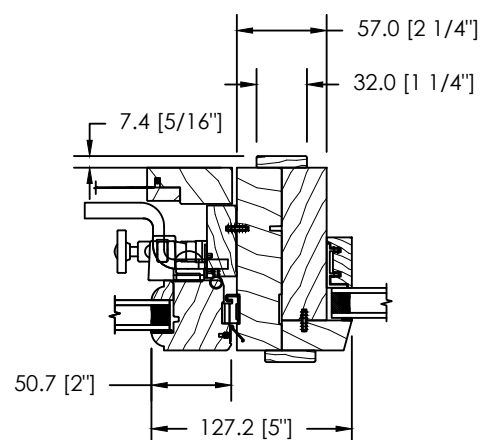


OUVRANT ET THERMOS FIXE

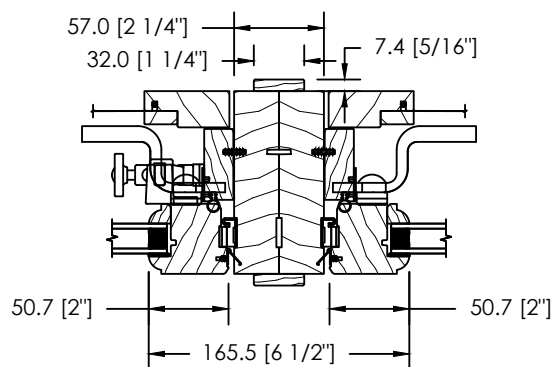

2 OUVRANTS - ASSEMBLAGE MODULAIRE

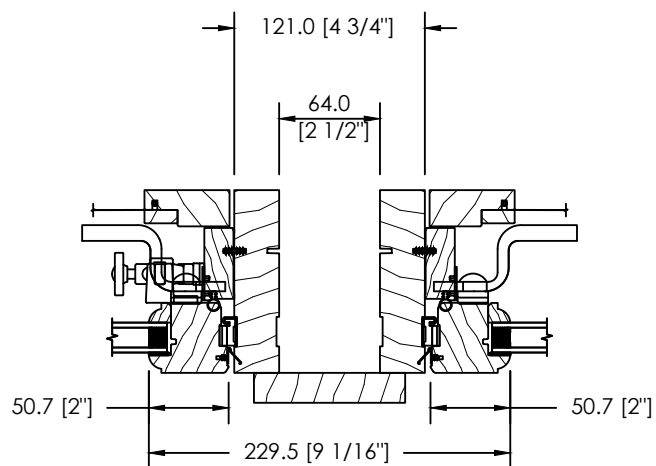


ESPACE MODULAIRE & STRUCTURAL 64MM

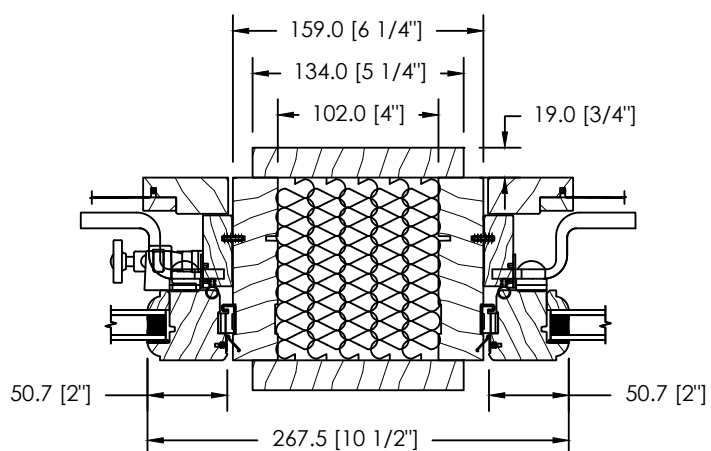

ESPACE MODULAIRE & STRUCTURAL ISOLÉ 102MM

LEPAGE
MILLWORK

AVRIL 2026

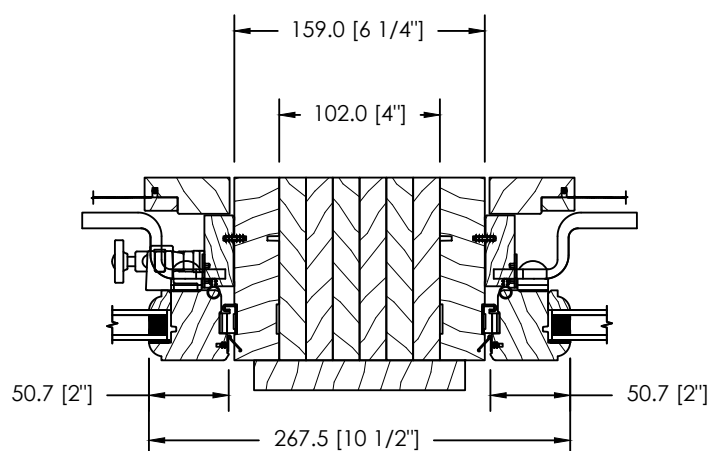


ESPACE MODULAIRE & STRUCTURAL SOLIDE 102MM


ÉCHELLE: 2 1/2" = 1'-0"

PAGE 17/18


FENÊTRE À AUVENT PUSH OUT POA-100
ASSEMBLAGES EN BAIE ET EN ARC

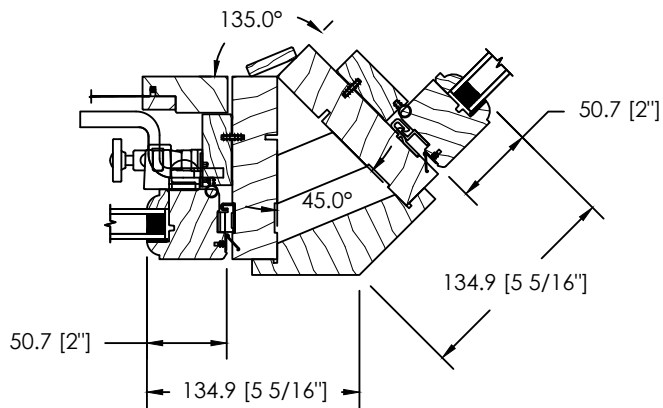


45°

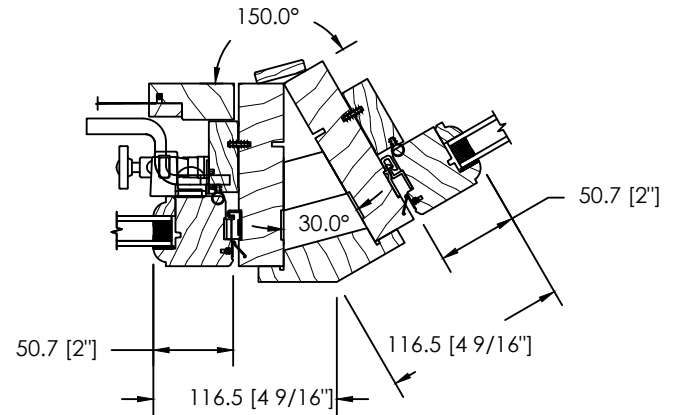

30°



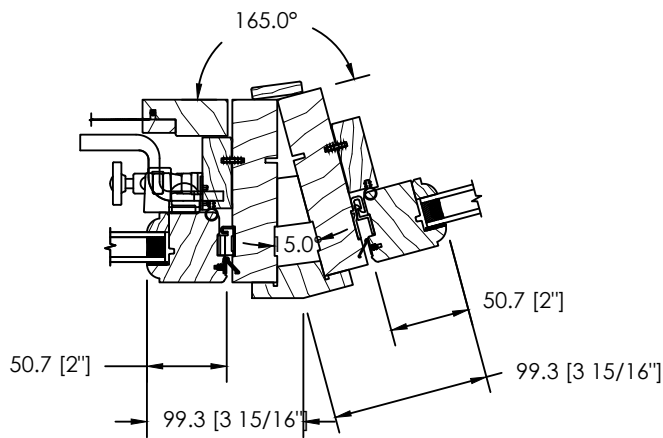


15°

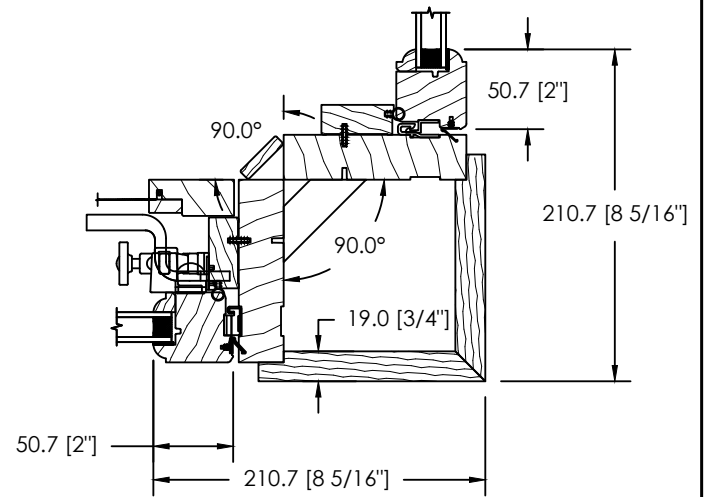



90°

FENÊTRE À AUVENT PUSH OUT POA-100 RECOUVERT D'ALUMINIUM (VOLET 1 3/4", CADRE 4 9/16")

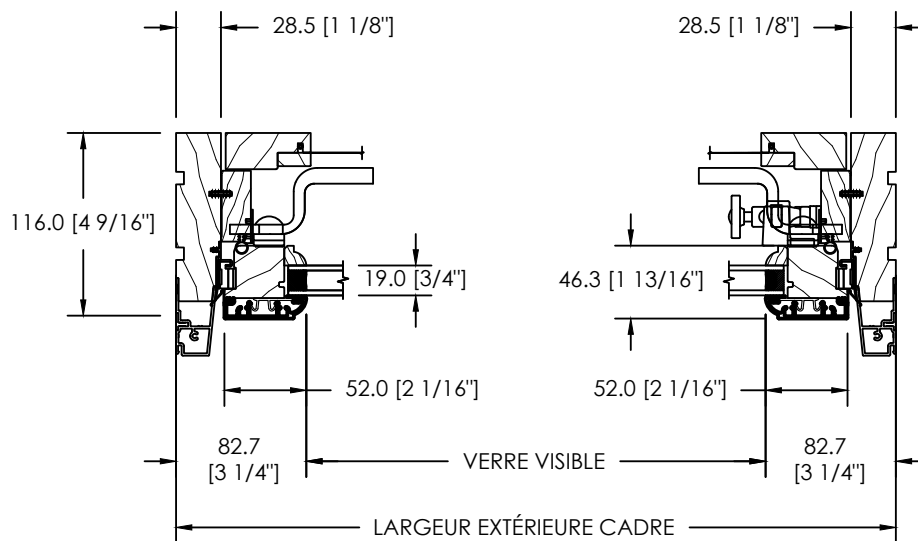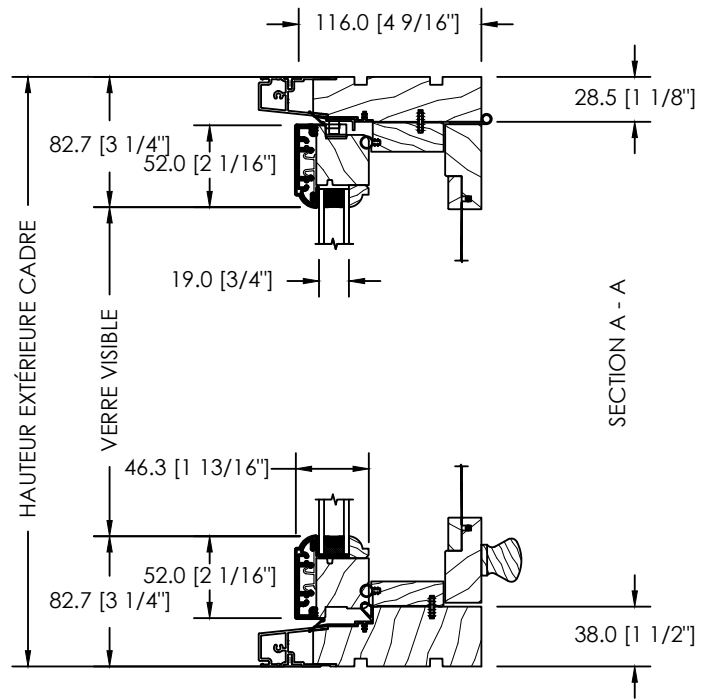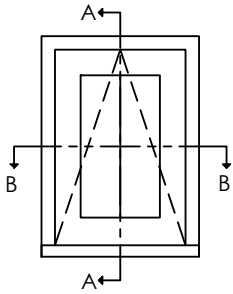


SECTION B - B

FENÊTRE À AUVENT PUSH OUT POA-100 RECOUVERT D'ALUMINIUM (VOLET 1 3/4", CADRE 4 9/16")


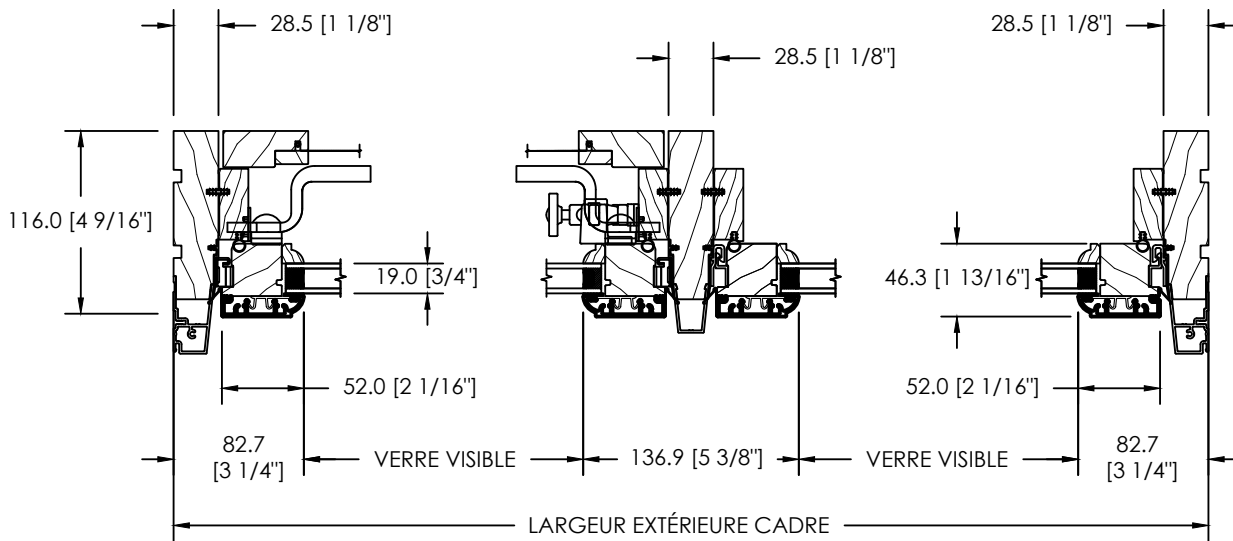
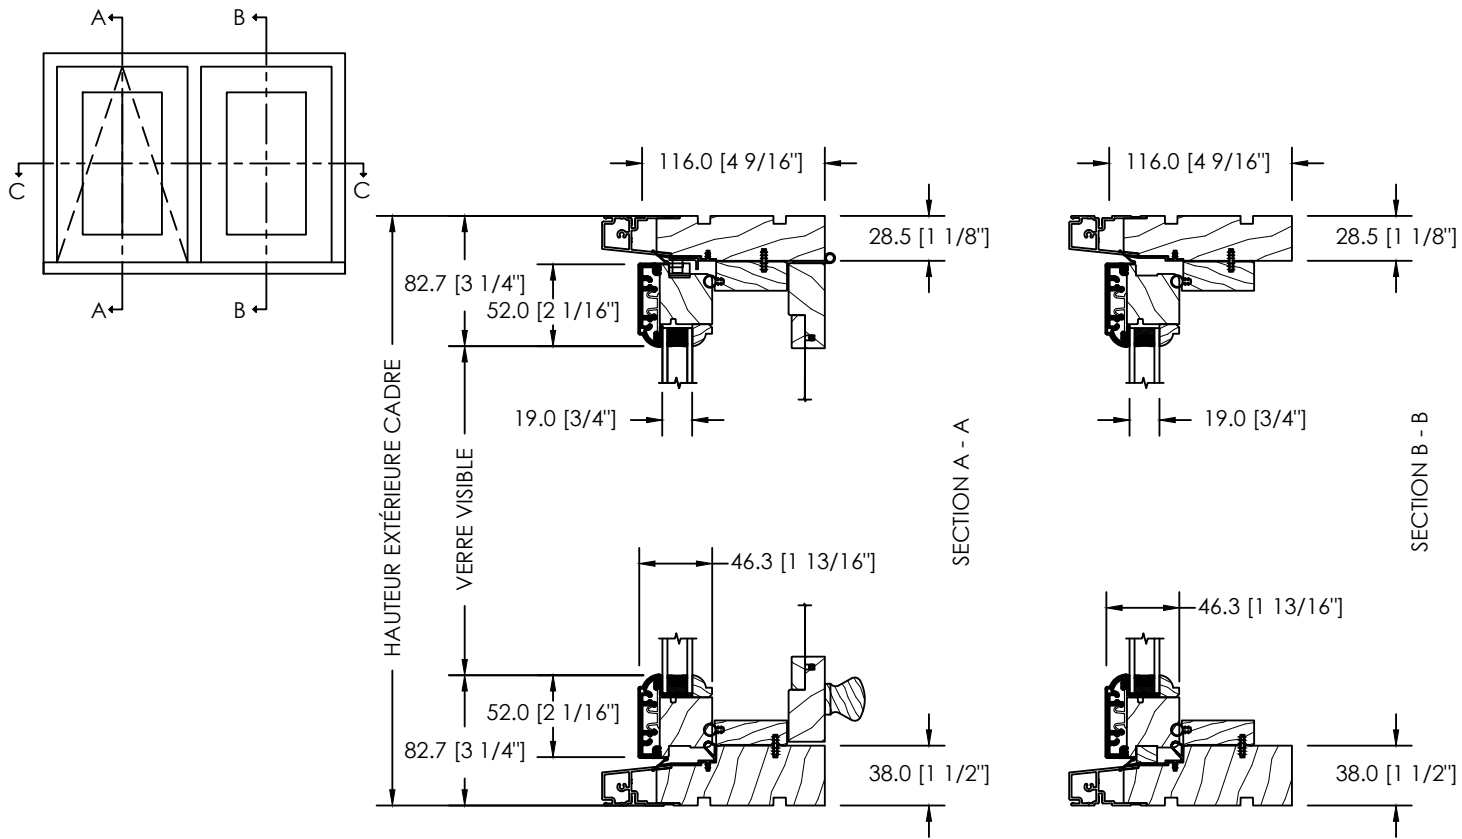


SECTION C - C


FENÊTRE À AUVENT PUSH OUT POA-100 RECOUVERT D'ALUMINIUM (VOLET 1 3/4", CADRE 4 9/16")

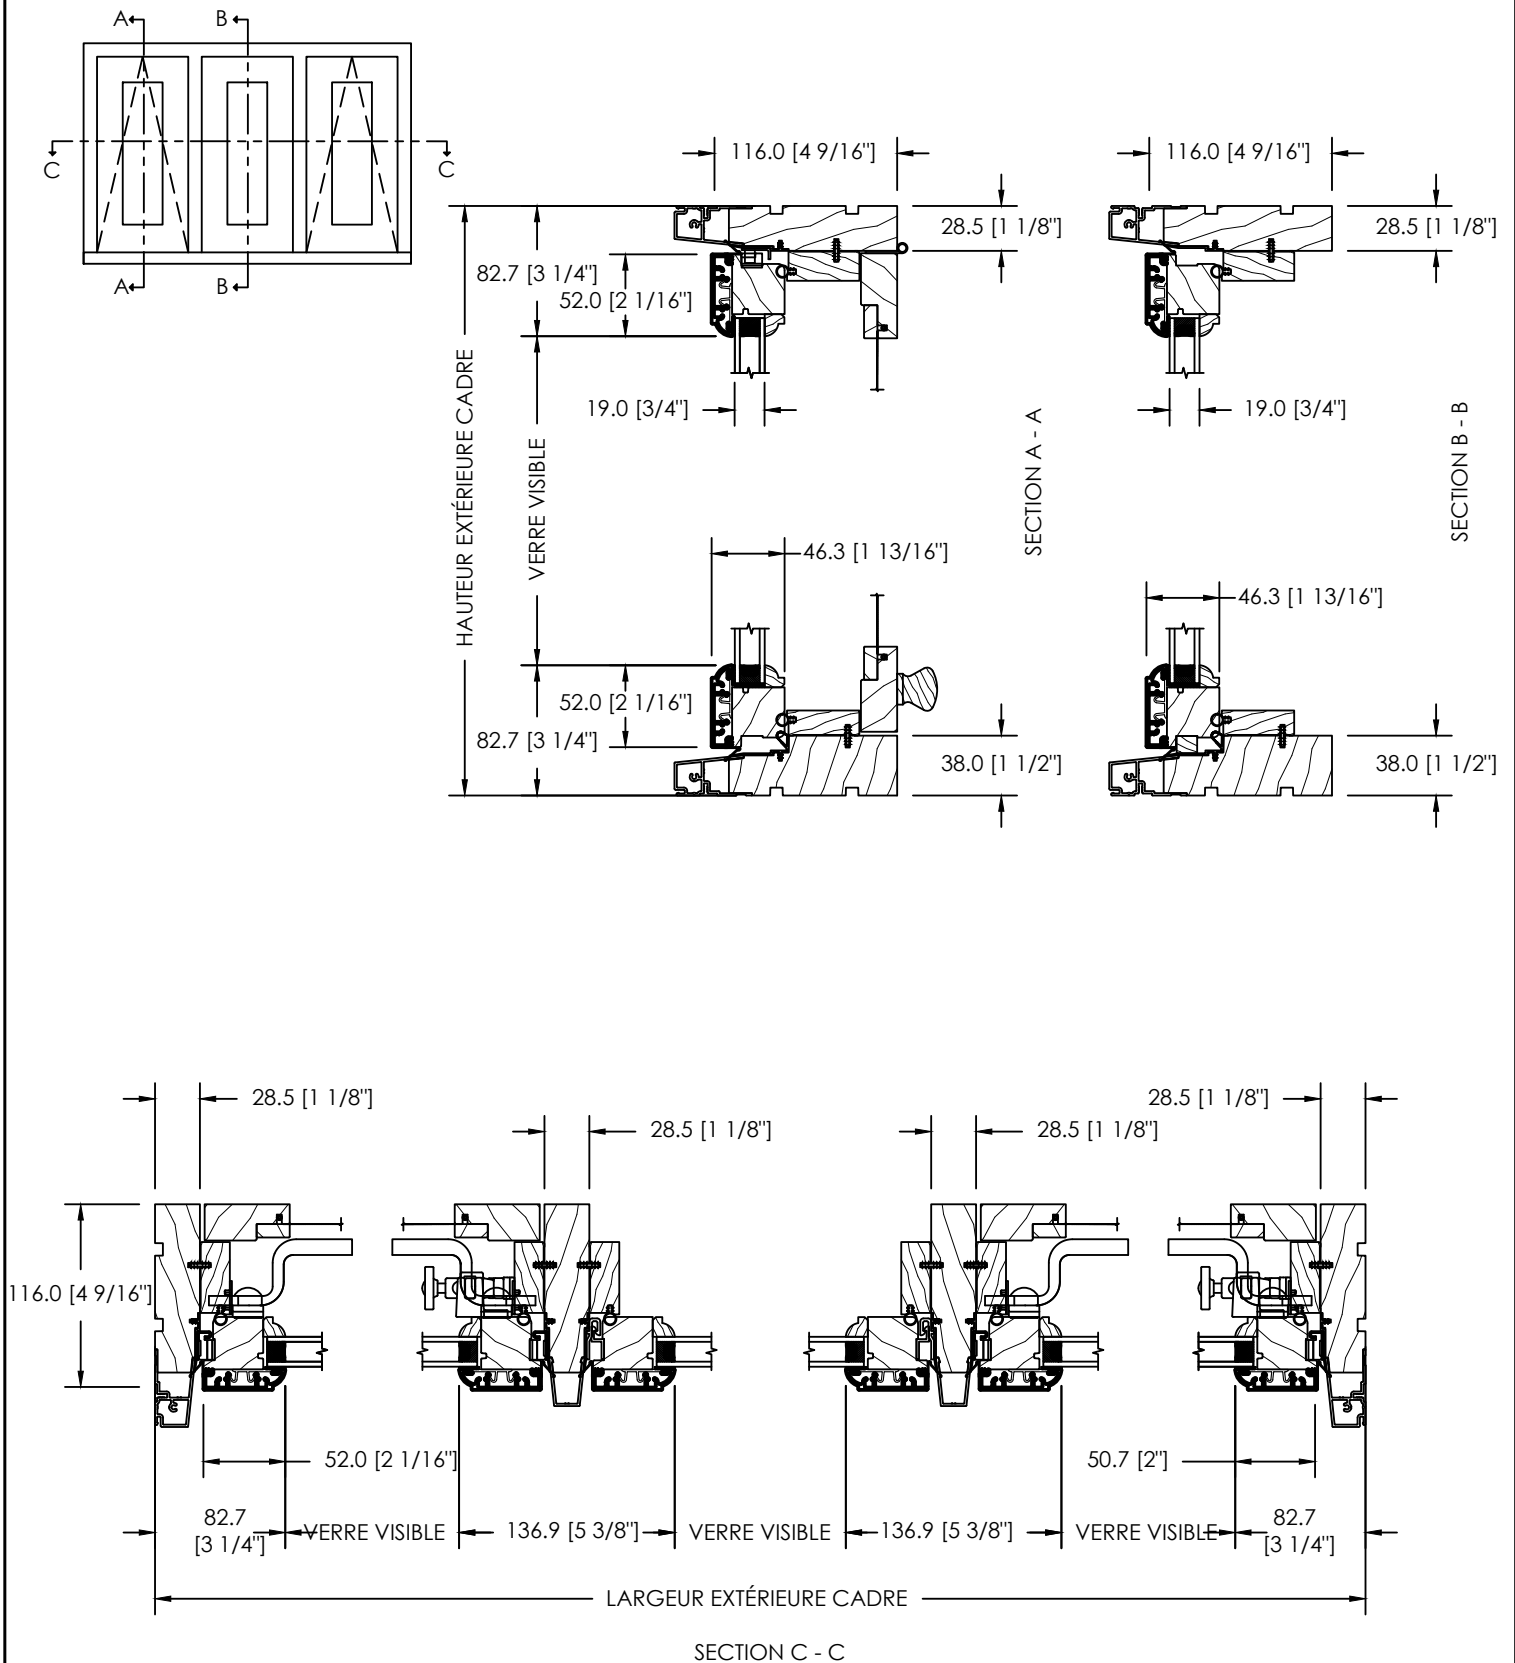


FENÊTRE À AUVENT PUSH OUT POA-100 RECOUVERT D'ALUMINIUM (VOLET 1 3/4", CADRE 6 9/16")

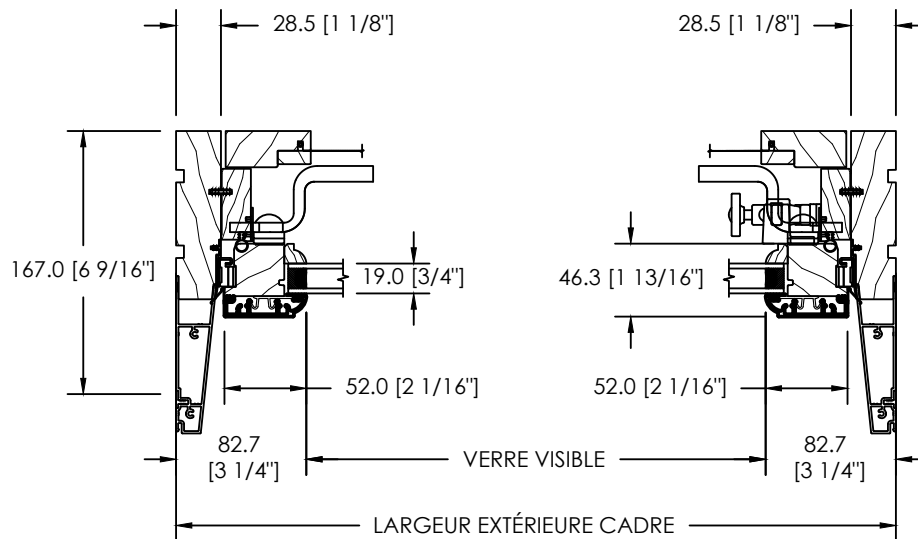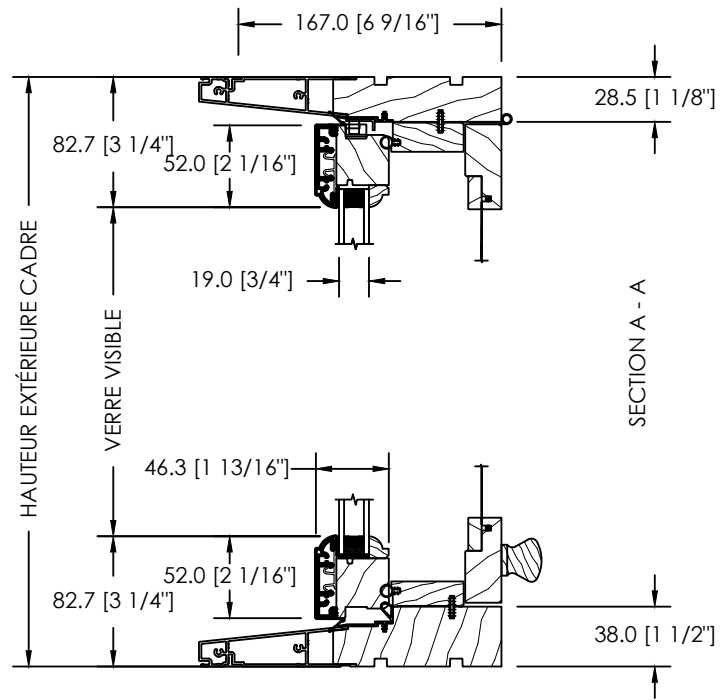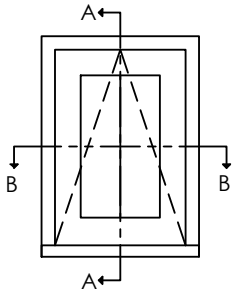




FENÊTRE À AUVENT PUSH OUT POA-100 RECOUVERT D'ALUMINIUM (VOLET 1 3/4", CADRE 6 9/16")

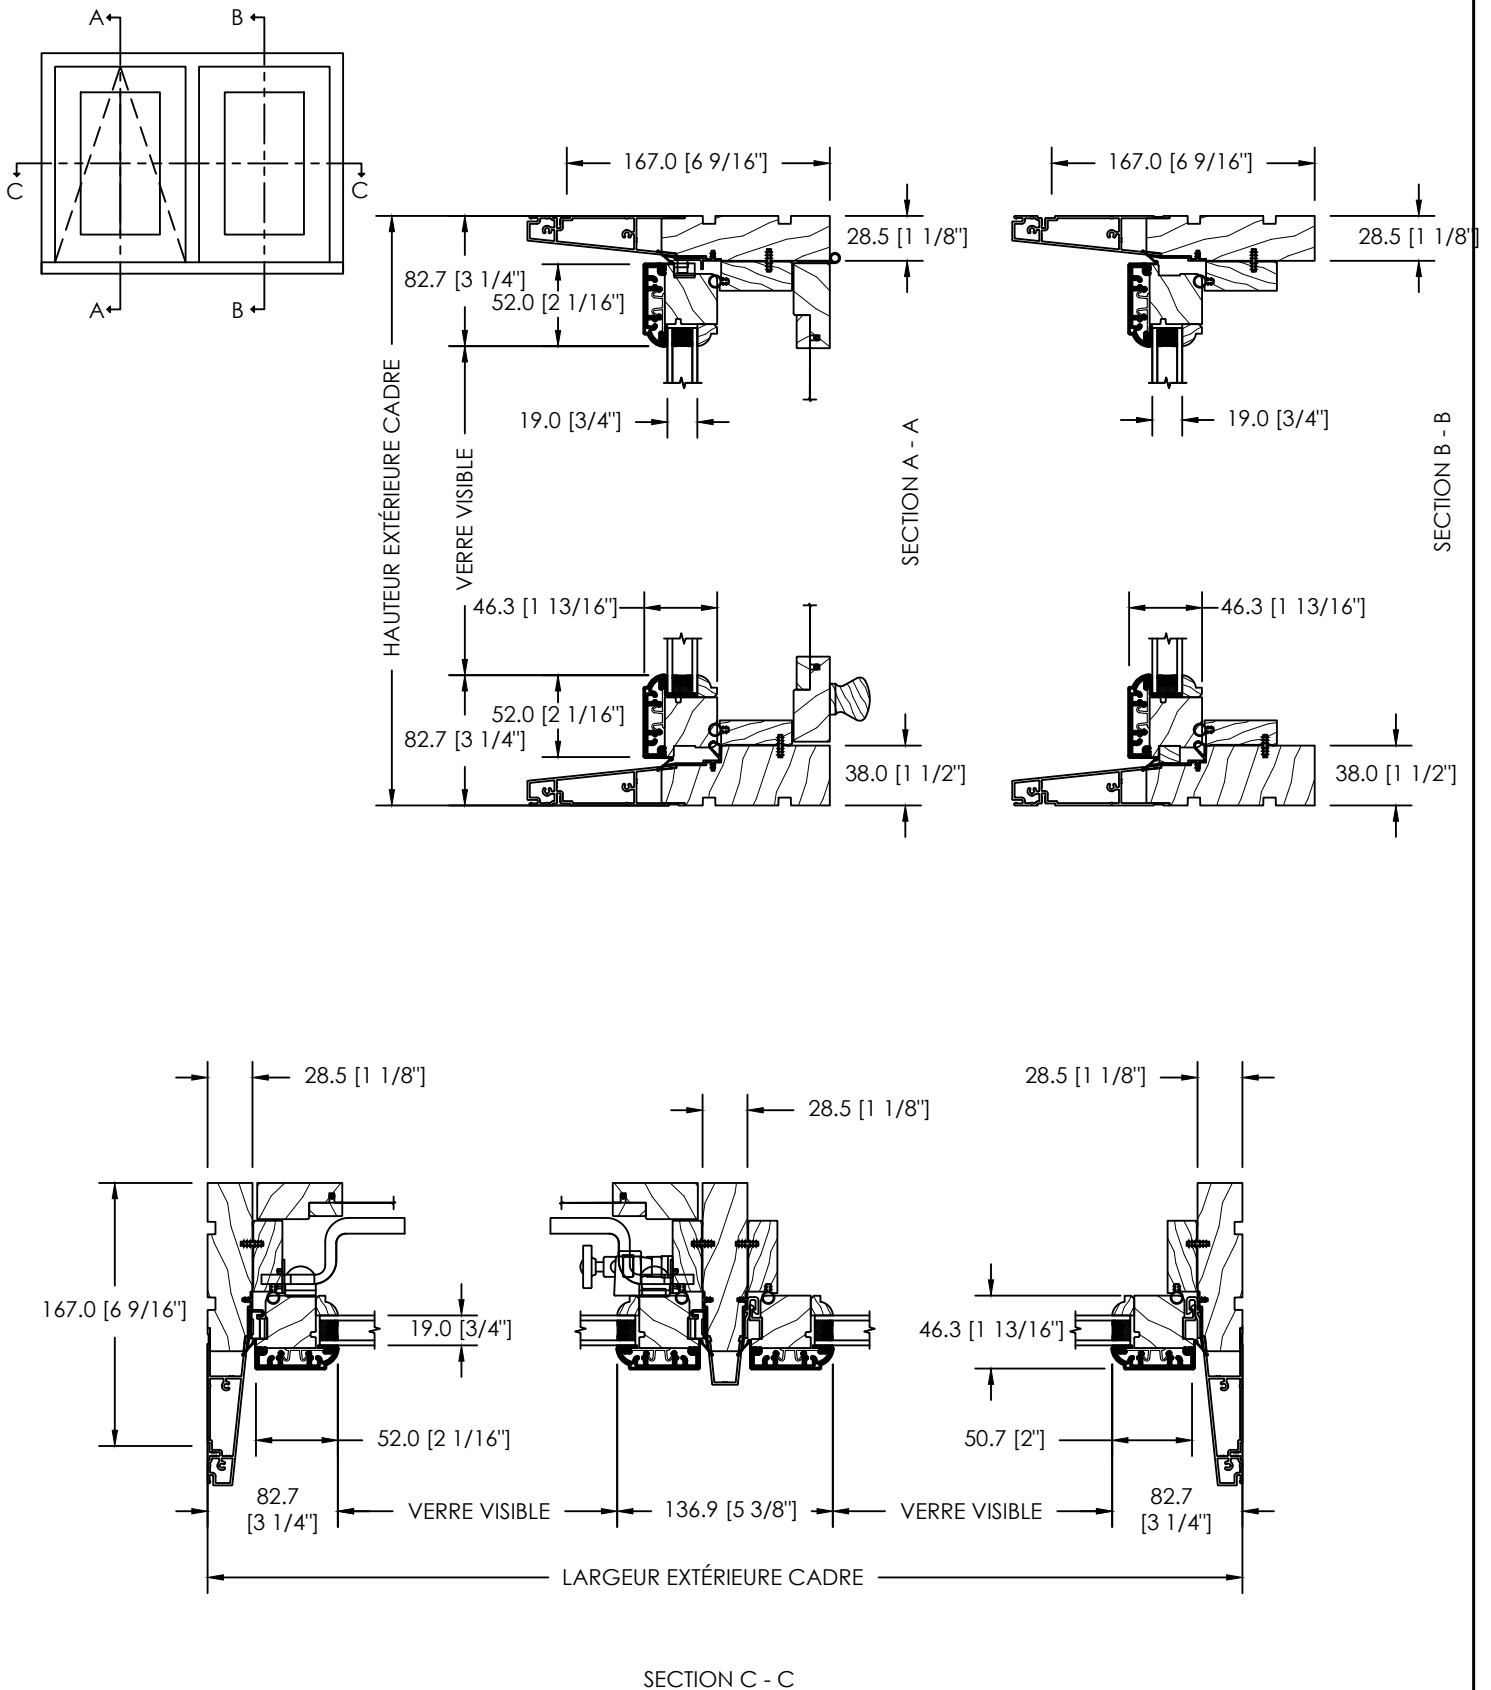

FENÊTRE À AUVENT PUSH OUT POA-100 RECOUVERT D'ALUMINIUM (VOLET 1 3/4", CADRE 6 9/16")

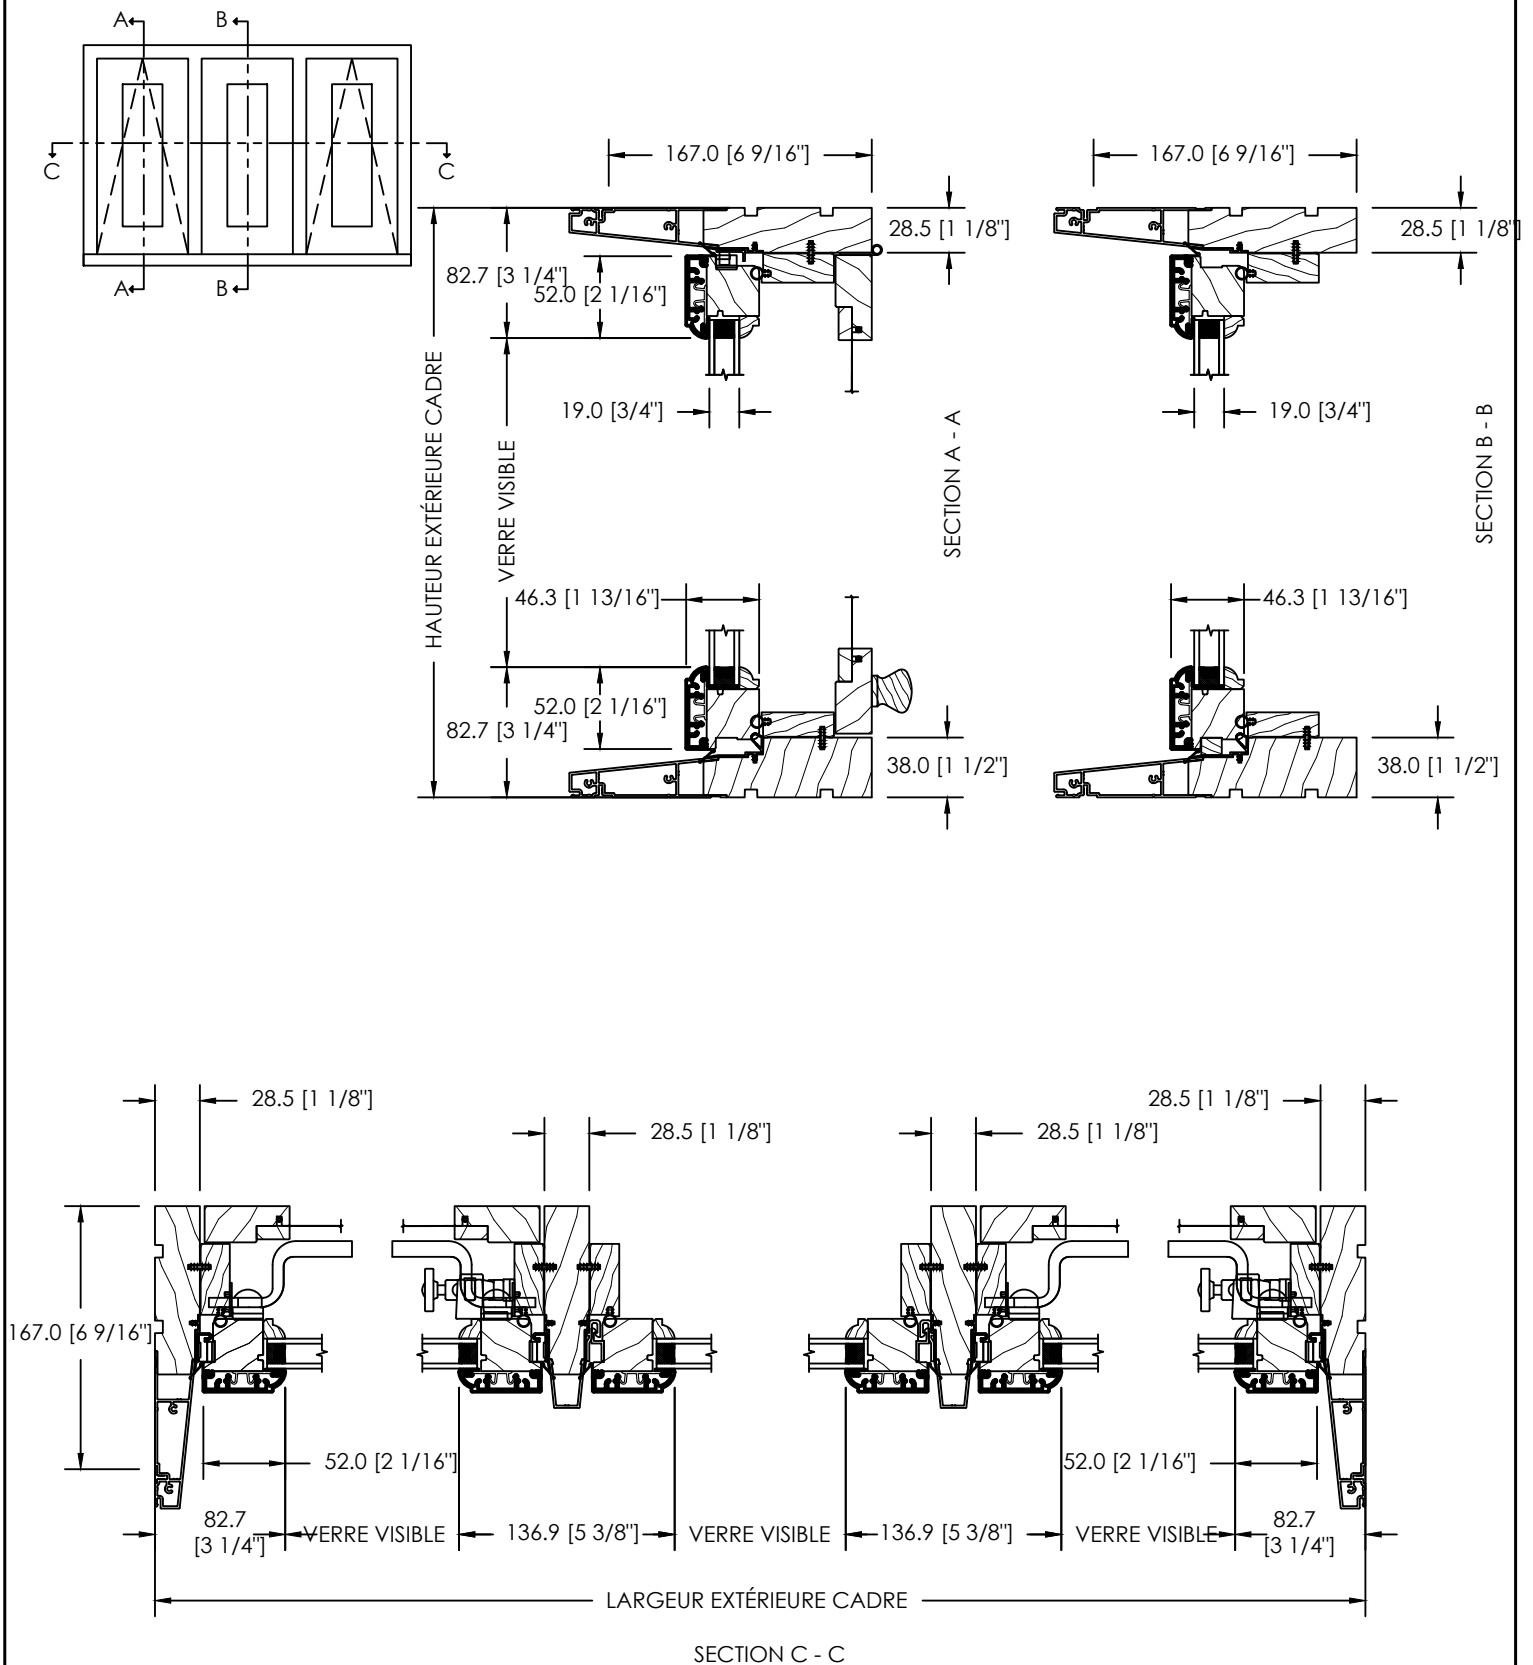


FENÊTRE À AUVENT PUSH OUT POA-100 RECOUVERT D'ALUMINIUM (VOLET 2 1/4", CADRE 5 1/16")

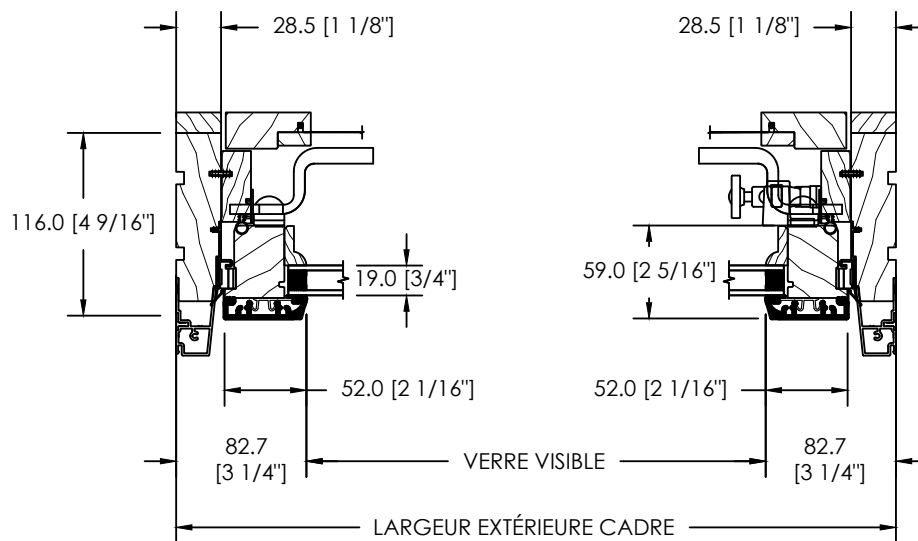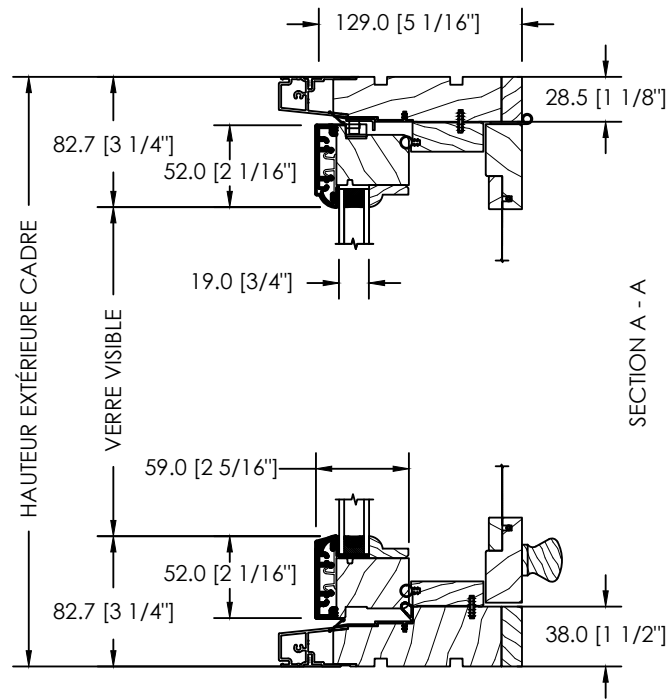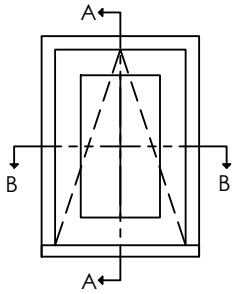


SECTION B - B




FENÊTRE À AUVENT PUSH OUT POA-100 RECOUVERT D'ALUMINIUM (VOLET 2 1/4", CADRE 5 1/16")

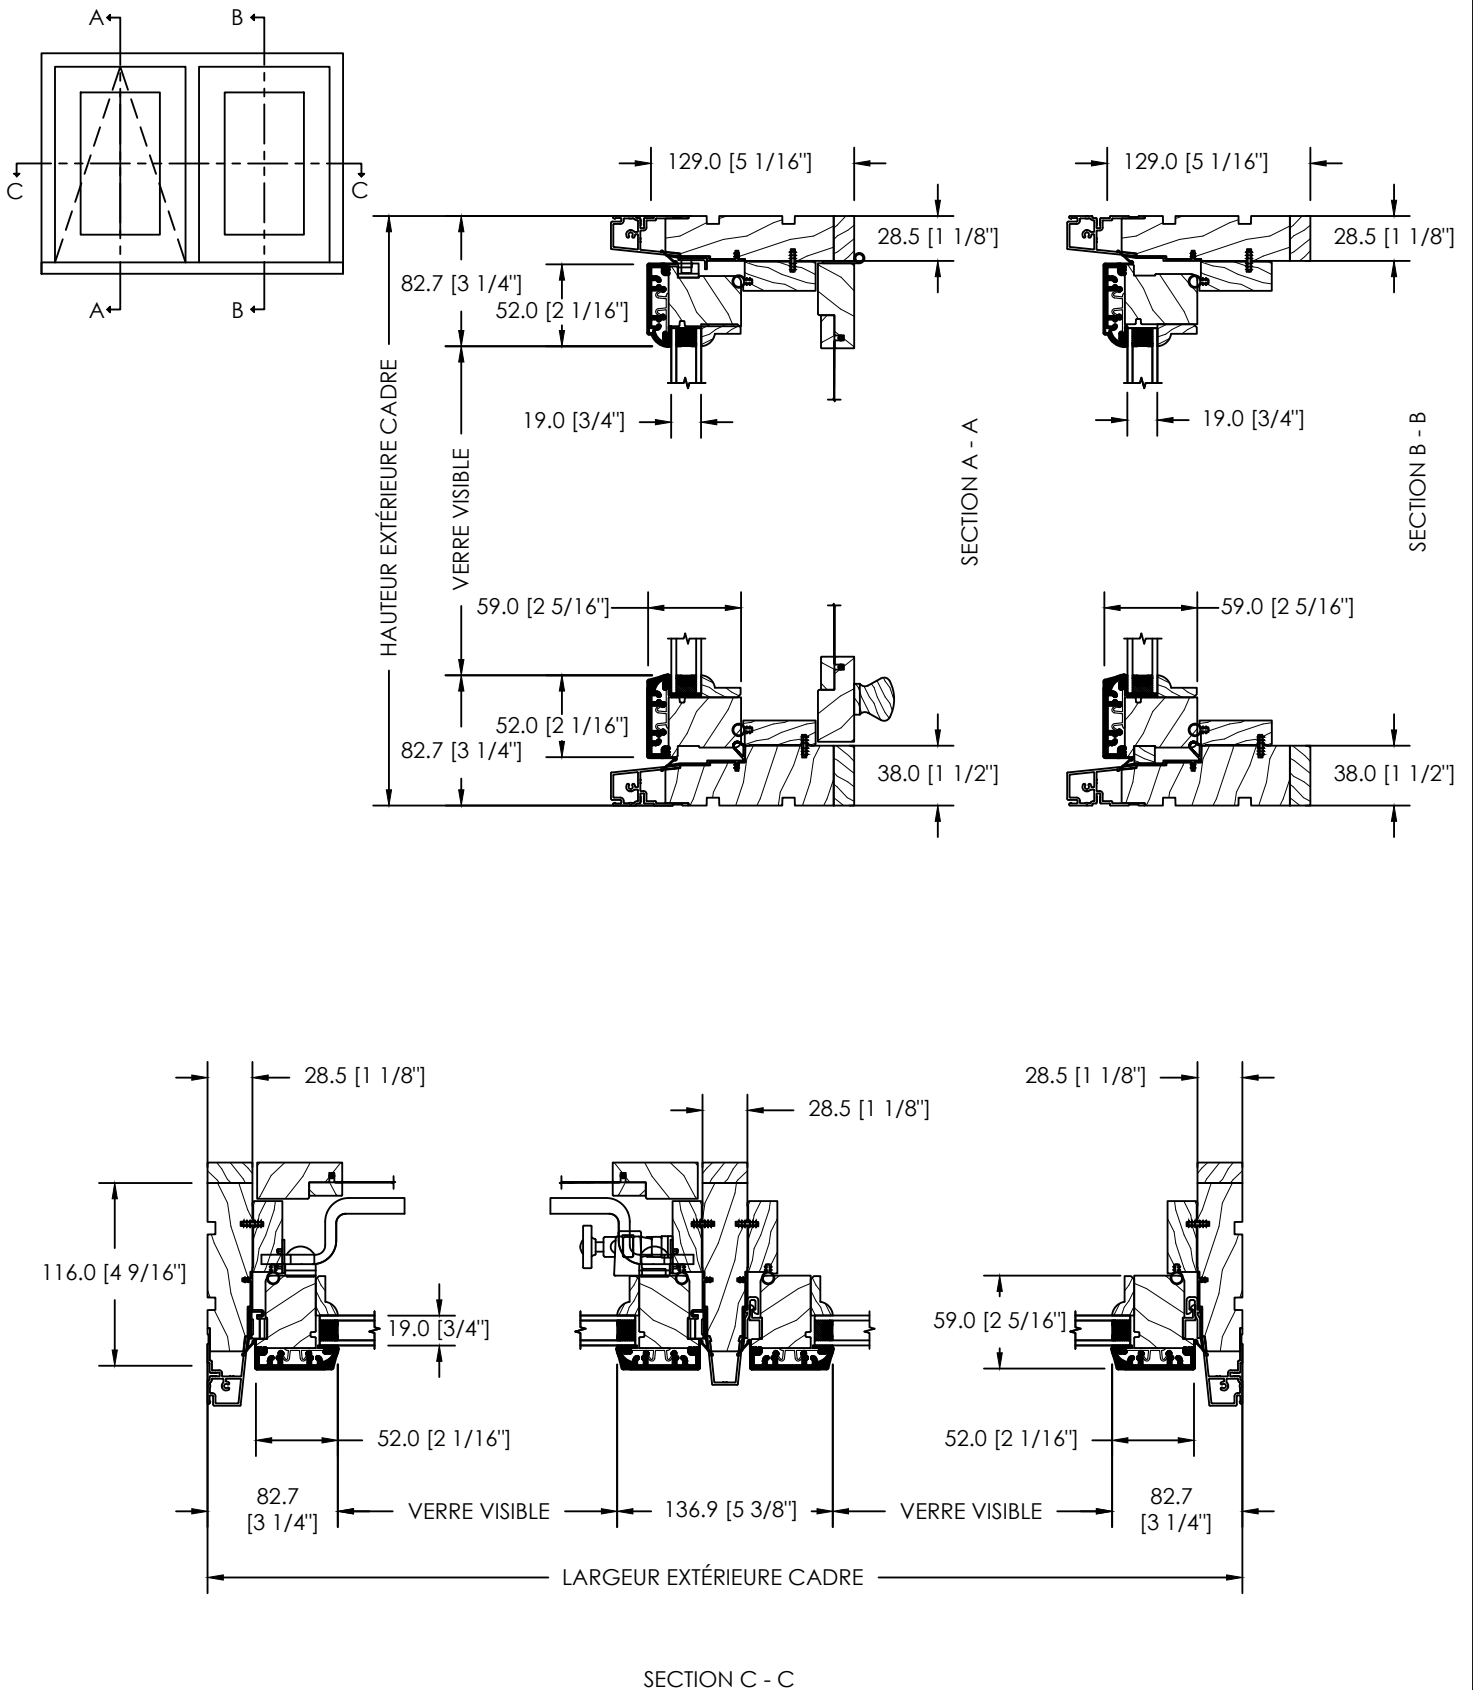

FENÊTRE À AUVENT PUSH OUT POA-100 RECOUVERT D'ALUMINIUM (VOLET 2 1/4", CADRE 5 1/16")

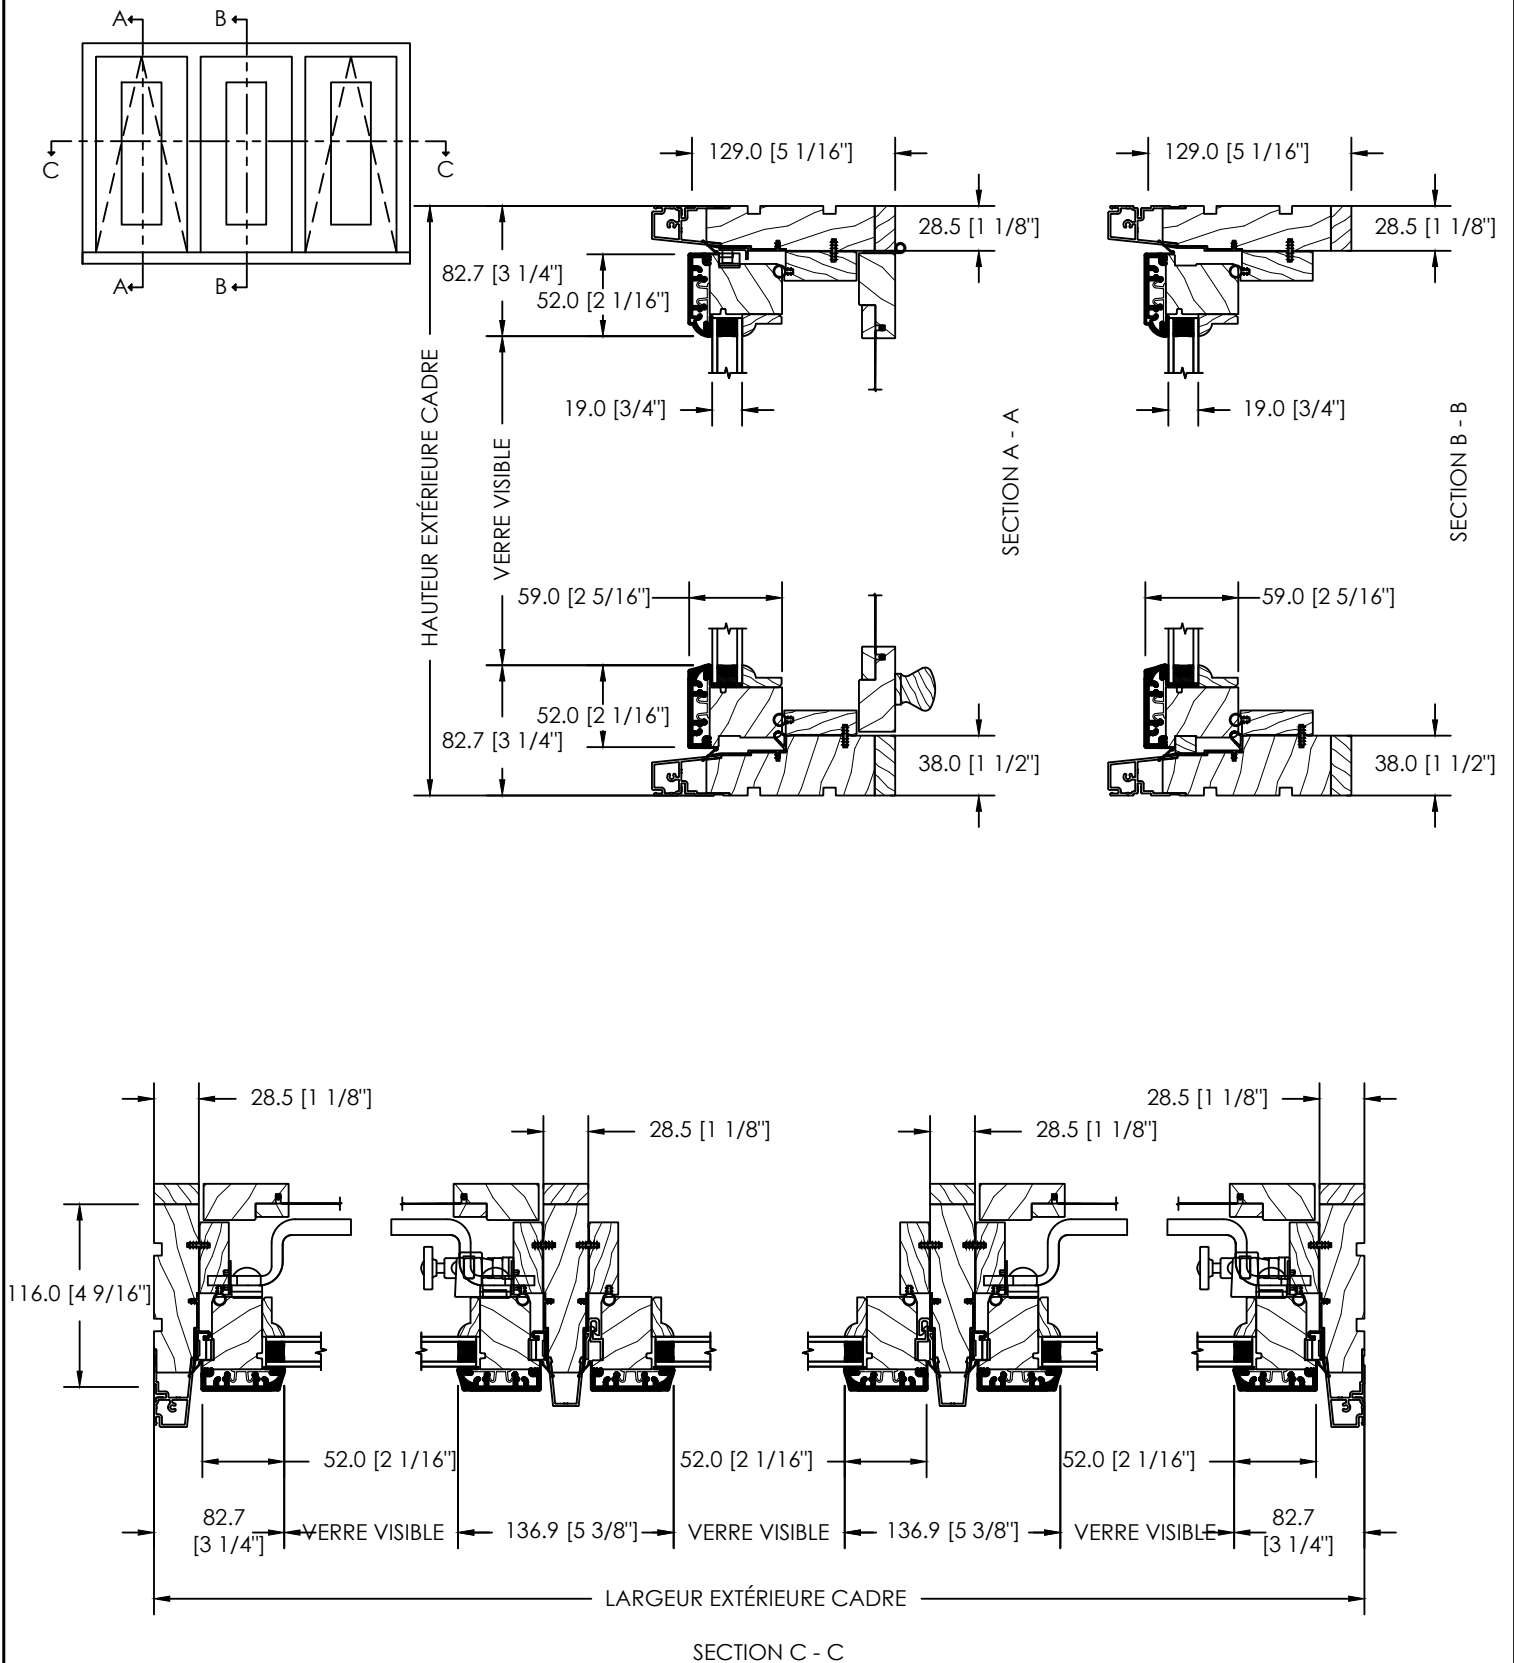


FENÊTRE À AUVENT PUSH OUT POA-100 RECOUVERT D'ALUMINIUM (VOLET 2 1/4", CADRE 7 1/16")

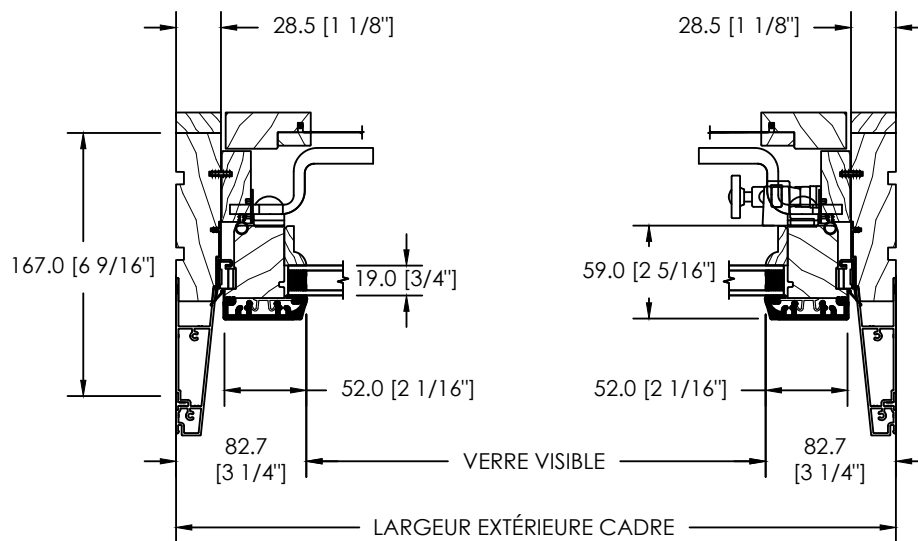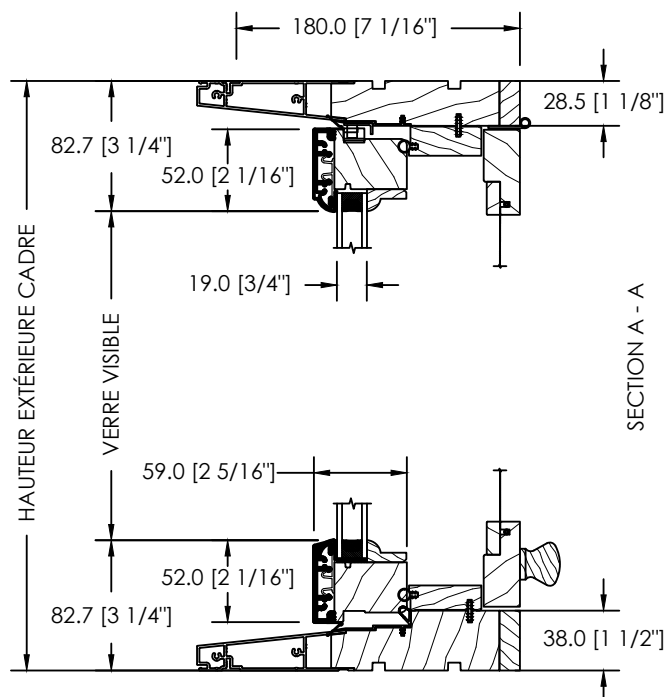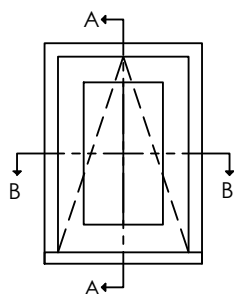


SECTION B - B




FENÊTRE À AUVENT PUSH OUT POA-100 RECOUVERT D'ALUMINIUM (VOLET 2 1/4", CADRE 7 1/16")

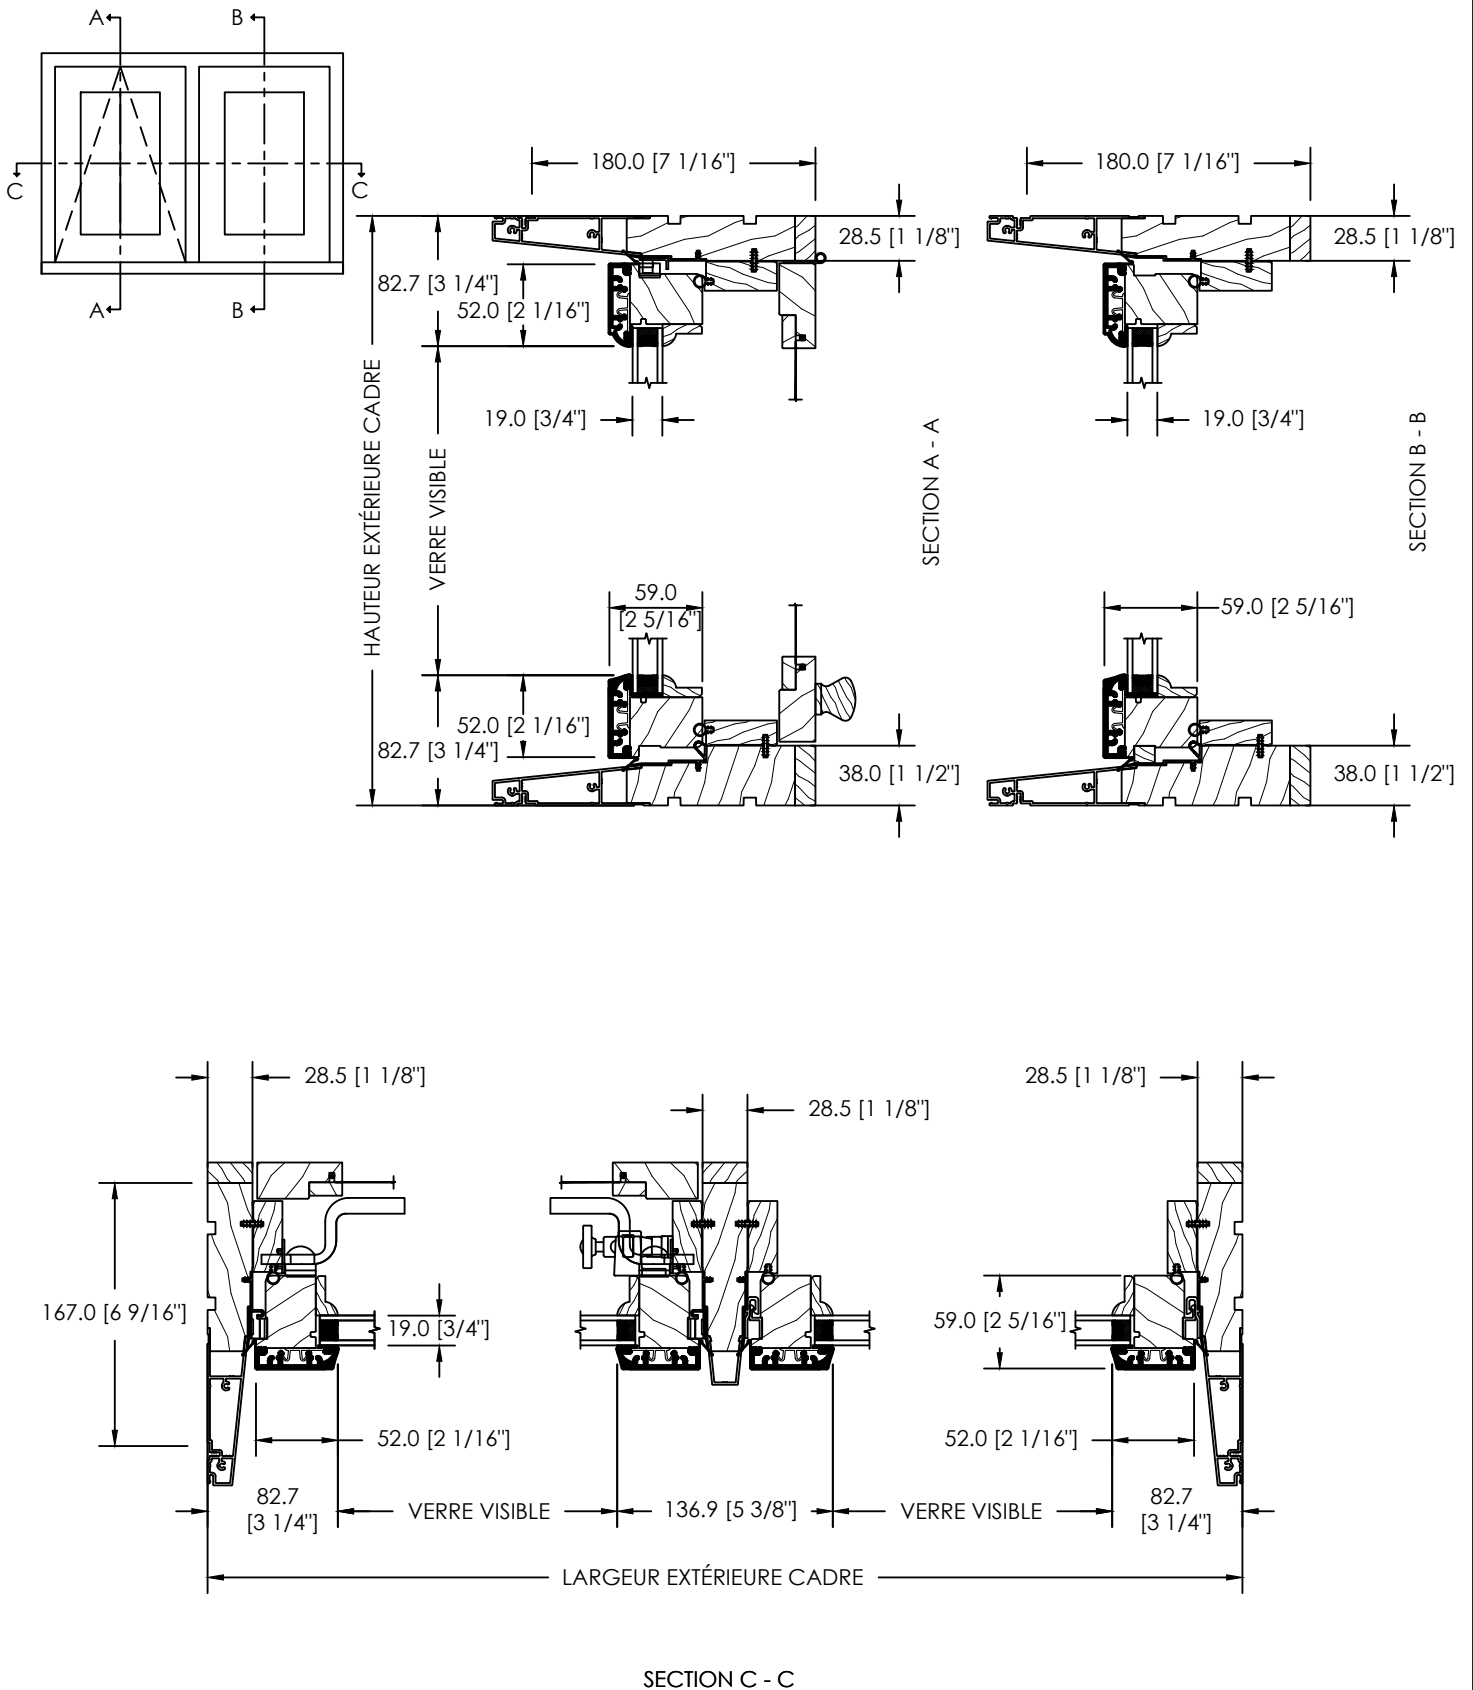



FENÊTRE À AUVENT PUSH OUT POA-100 RECOUVERT D'ALUMINIUM (VOLET 2 1/4", CADRE 7 1/16")

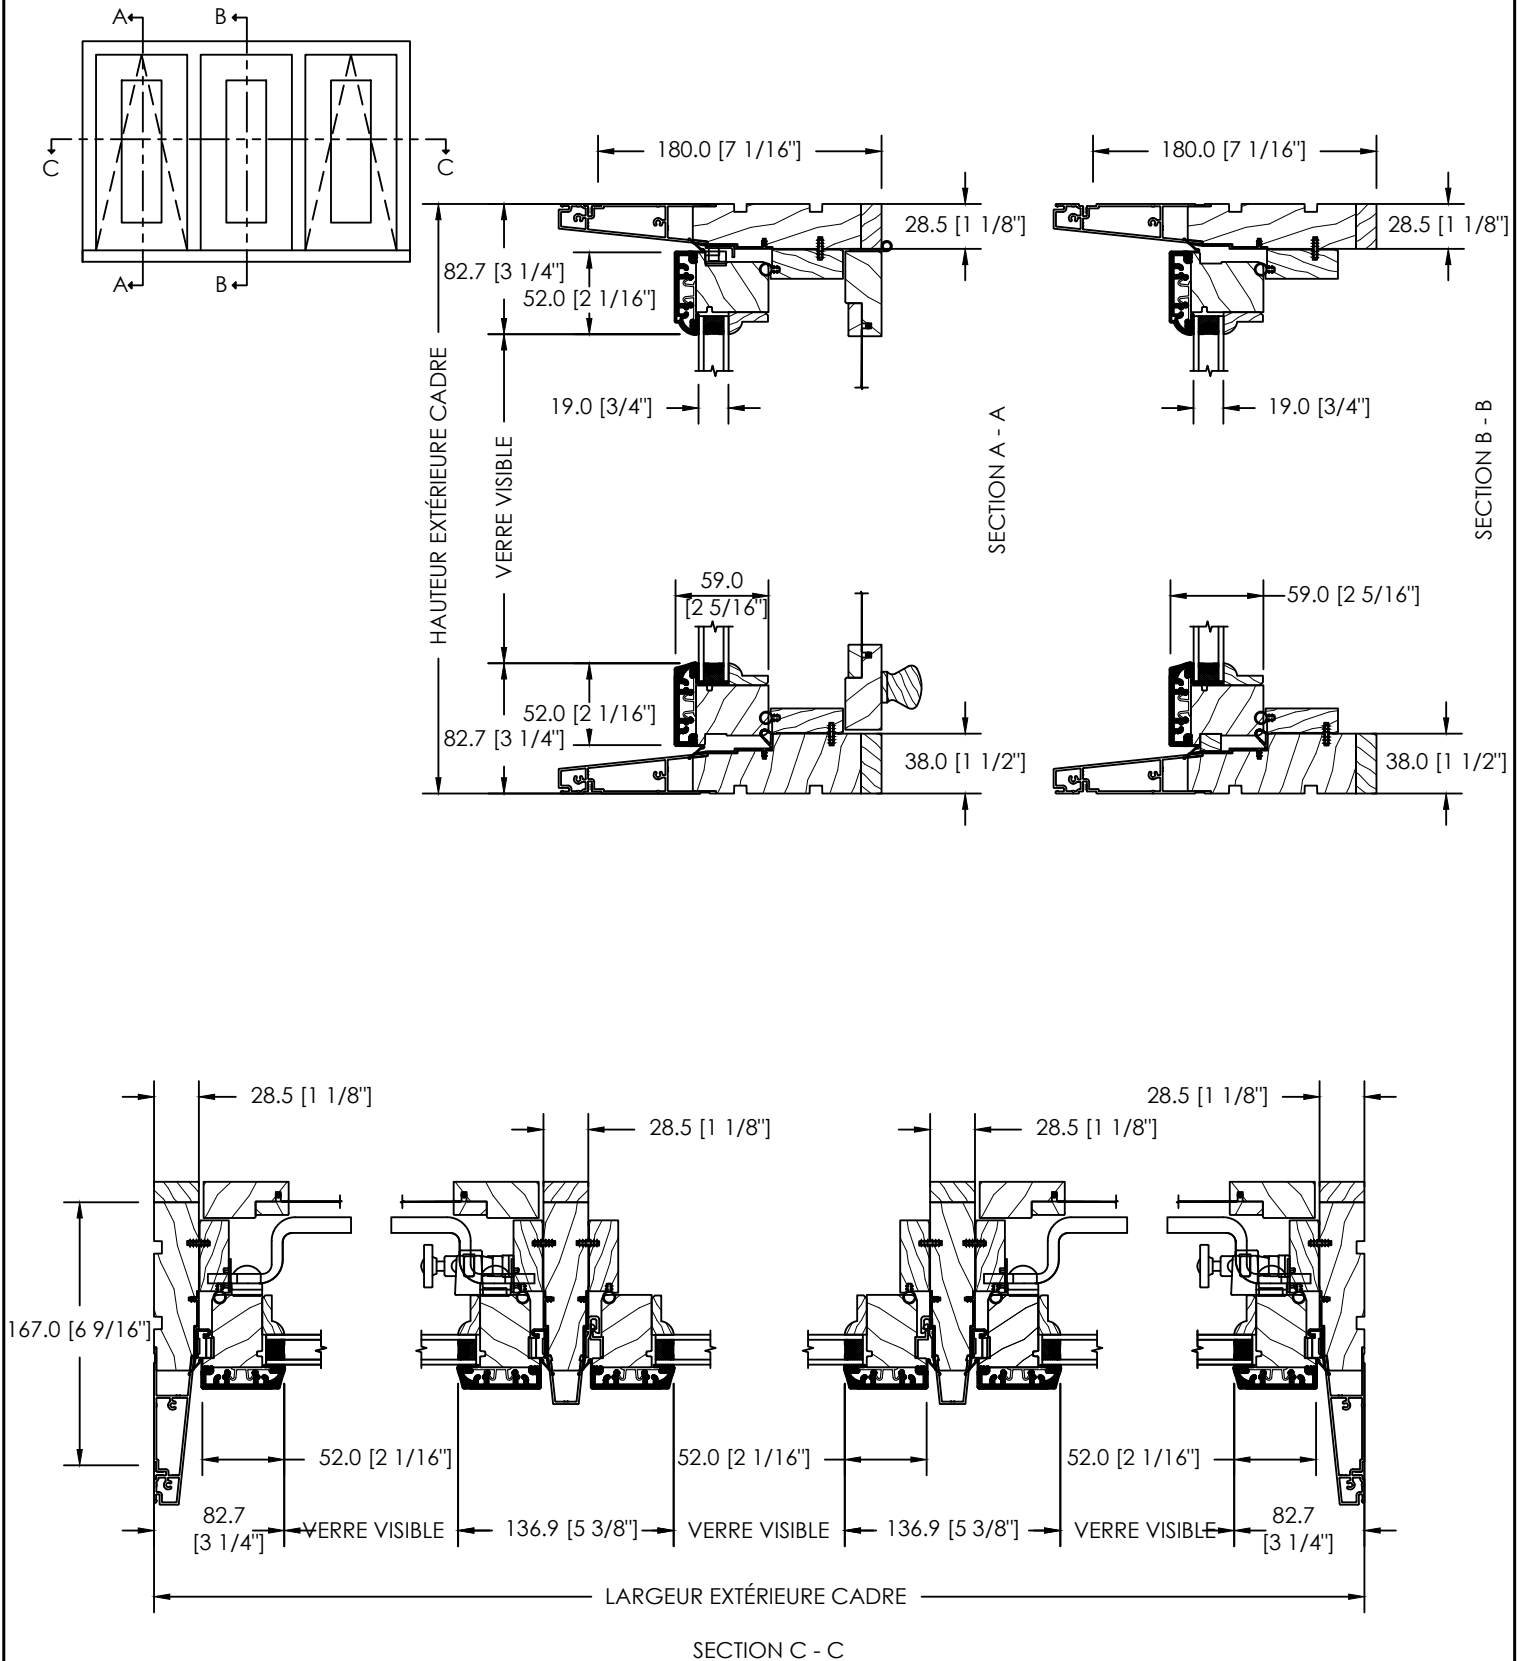


FENÊTRE À AUVENT PUSH OUT POA-100 RECOUVERT D'ALUMINIUM (VOLET 2 1/4", CADRE 5 1/16")
OPTION THERMOS TRIPLE

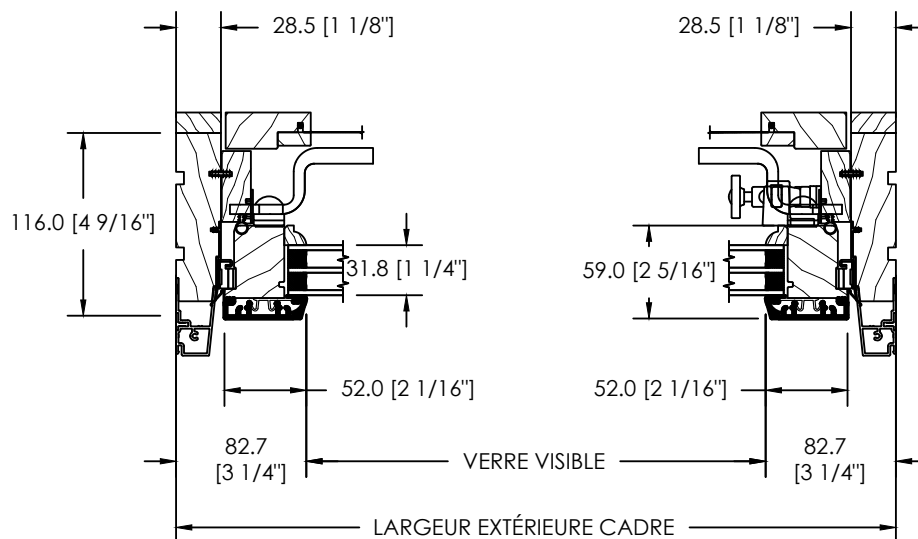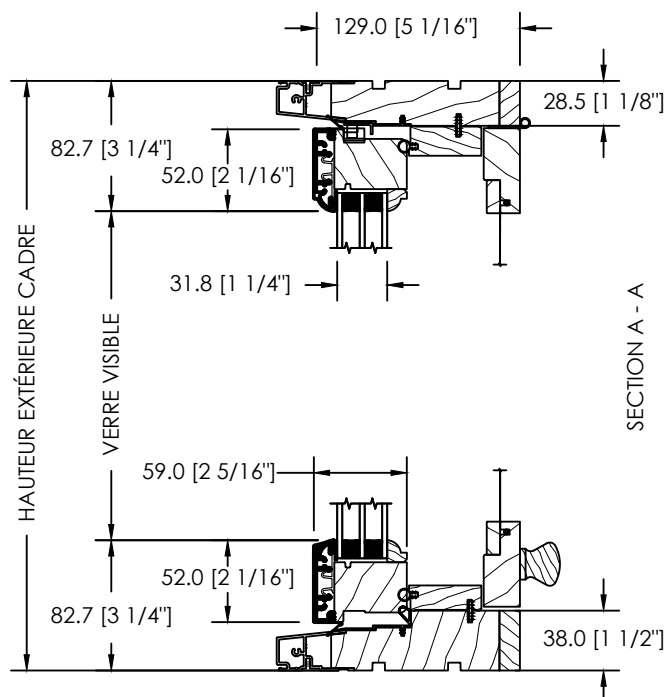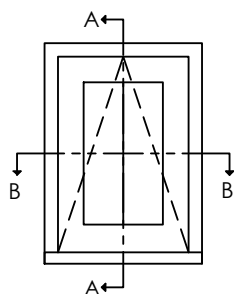


FENÊTRE À AUVENT PUSH OUT POA-100 RECOUVERT D'ALUMINIUM (VOLET 1 3/4", CADRE 4 9/16")
IMPOSTE AVEC VOLET

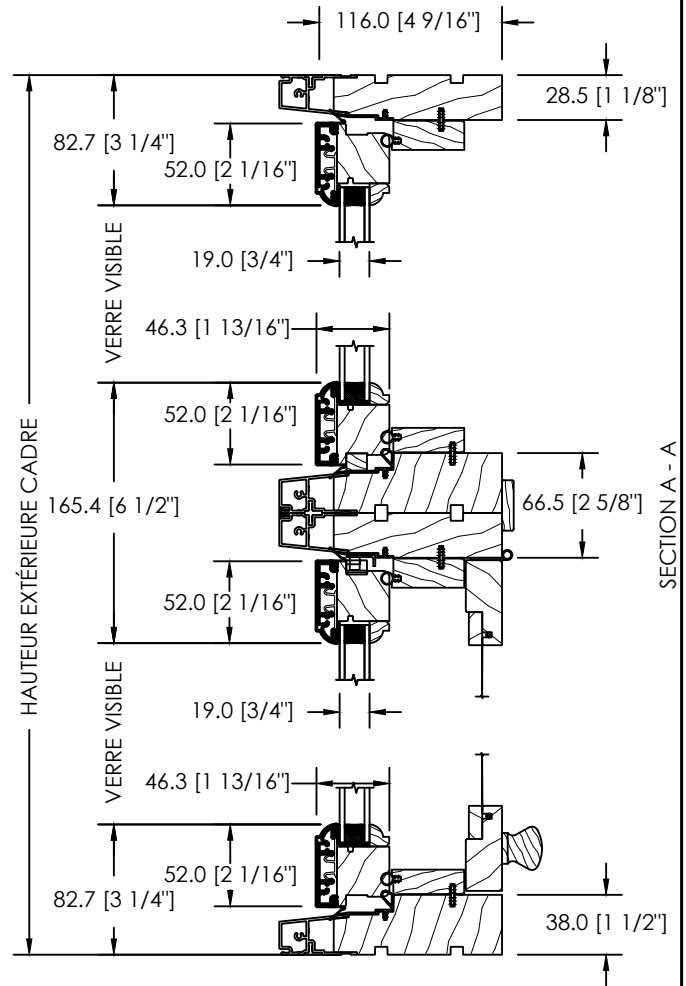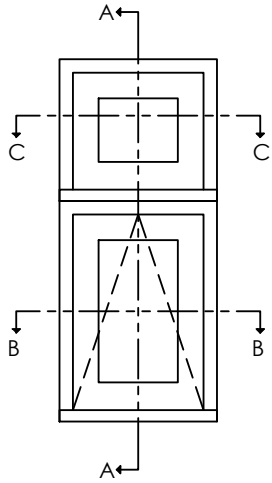

SECTION A - A




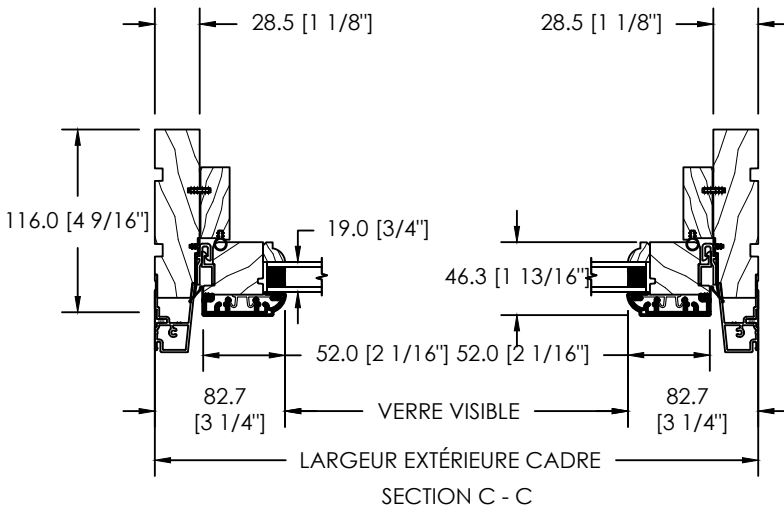


SECTION C - C

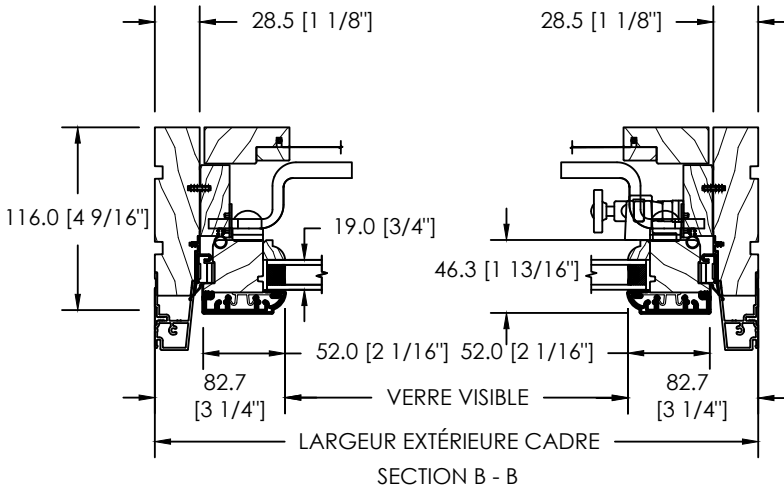


SECTION B - B


FENÊTRE À AUVENT PUSH OUT POA-100 RECOUVERT D'ALUMINIUM (VOLET 1 3/4", CADRE 4 9/16")
IMPOSTE THERMOS FIXE

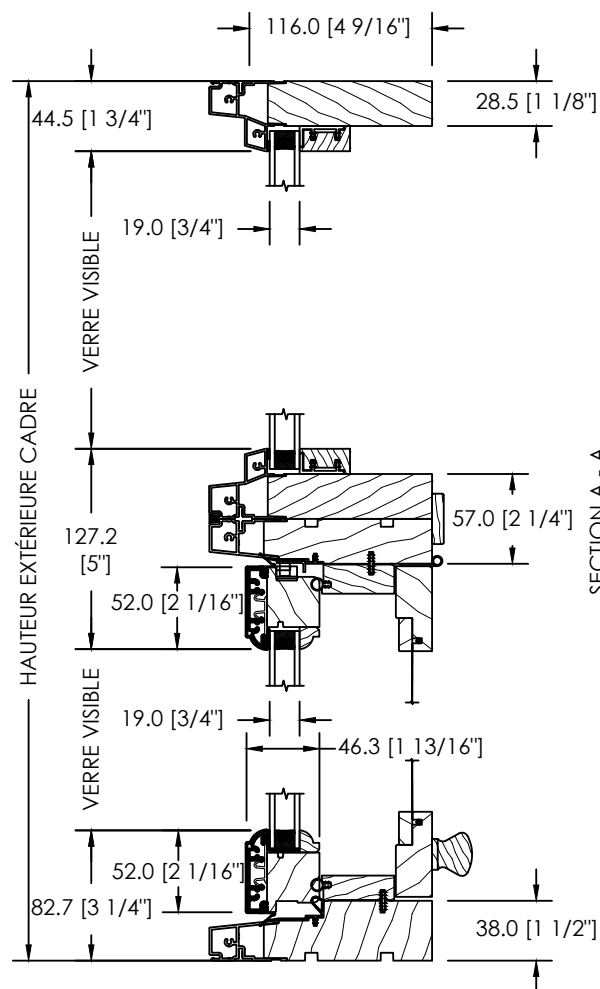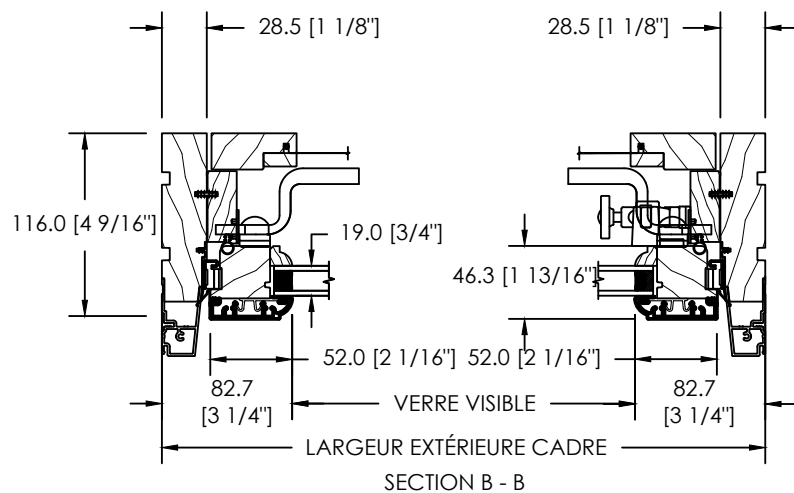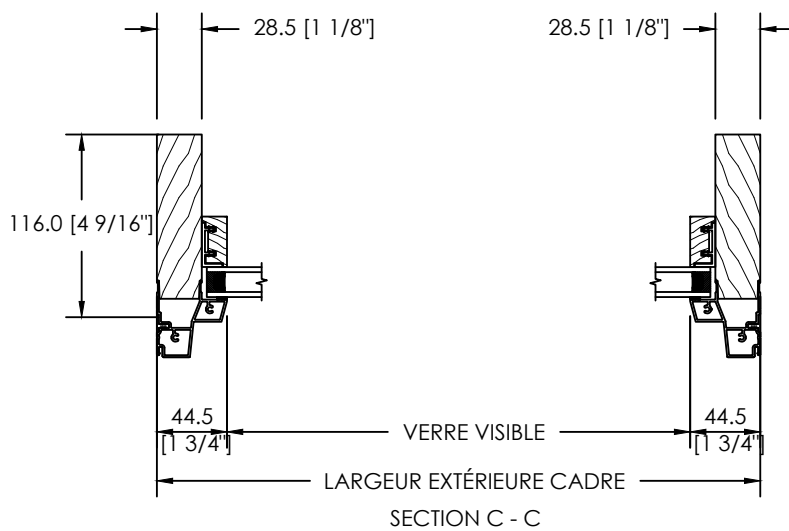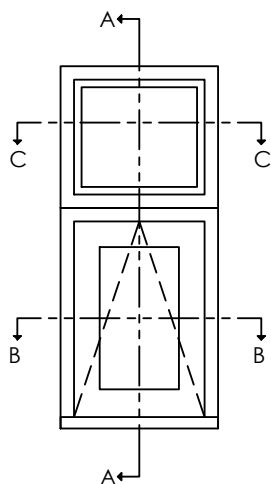


FENÊTRE À AUVENT PUSH OUT POA-100 RECOUVERT D'ALUMINIUM
OPTIONS D'EXTENSIONS INTÉRIEUR ET DE MOULURE À BRIQUE

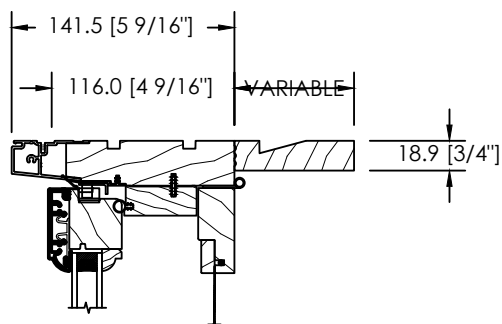


EXTENSION INTÉRIEURE VARIABLE

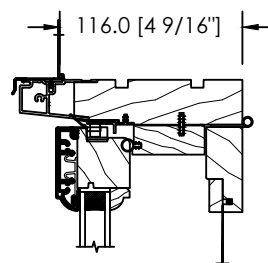


AILE DE CLOUAGE

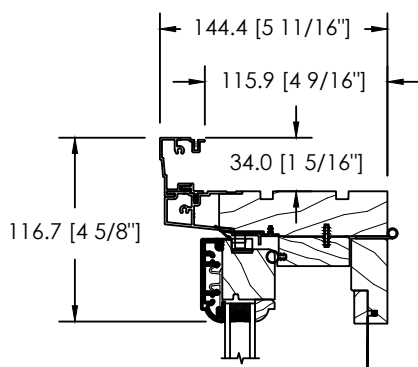


MOULURE À BRIQUE 908

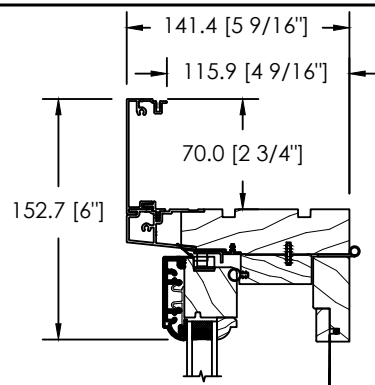


MOULURE À BRIQUE PLATE 70MM D-066

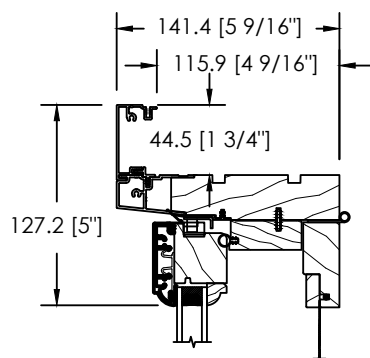


MOULURE À BRIQUE PLATE 44.5MM D-116

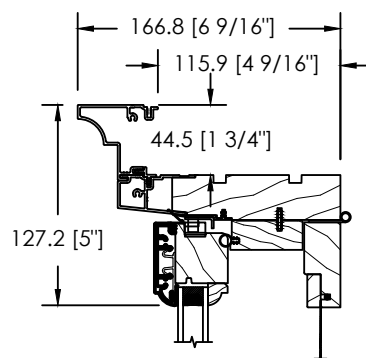

MOULURE À BRIQUE SKYLER D-174

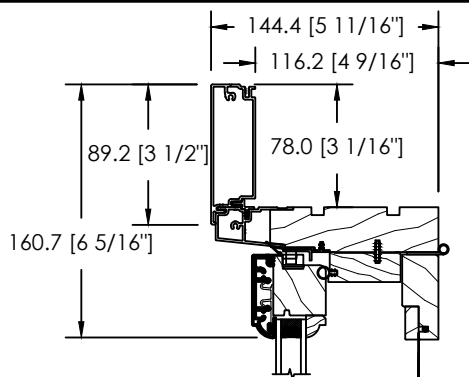


MOULURE À BRIQUE PLATE 89MM D-050

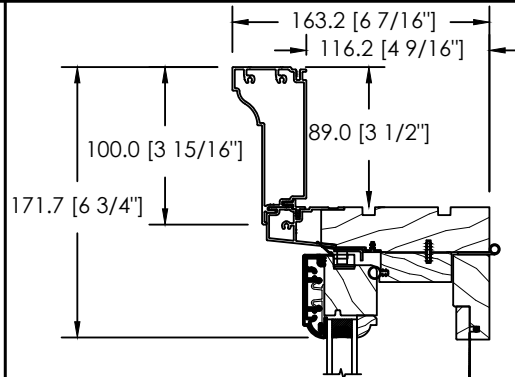


MOULURE À BRIQUE BACK BEND D-090

FENÊTRE À AUVENT PUSH OUT POA-100 RECOUVERT D'ALUMINIUM
OPTIONS D'EXTENSIONS DE SEUIL

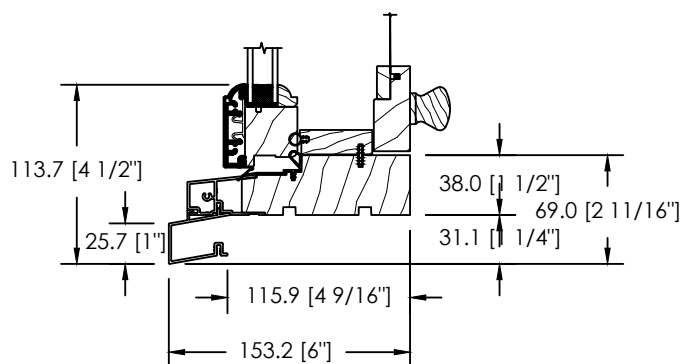


EXTENSION DE SEUIL STANDARD D-082

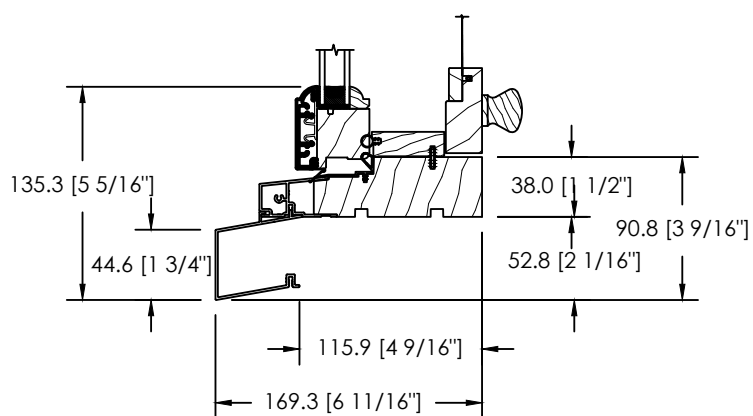


EXTENSION DE SEUIL HISTORIQUE D-083

FENÊTRE À AUVENT PUSH OUT POA-100 RECOUVERT D'ALUMINIUM
OPTIONS MOUSTIQUAIRE

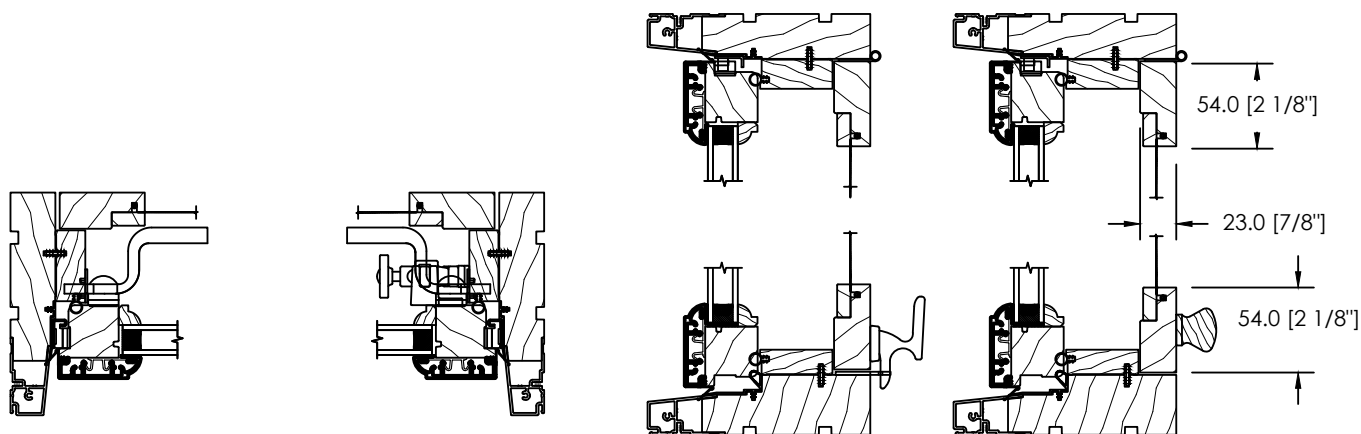


OPTION MOUSTIQUAIRE DE BOIS

(Poignée Q-065 or Q-178)


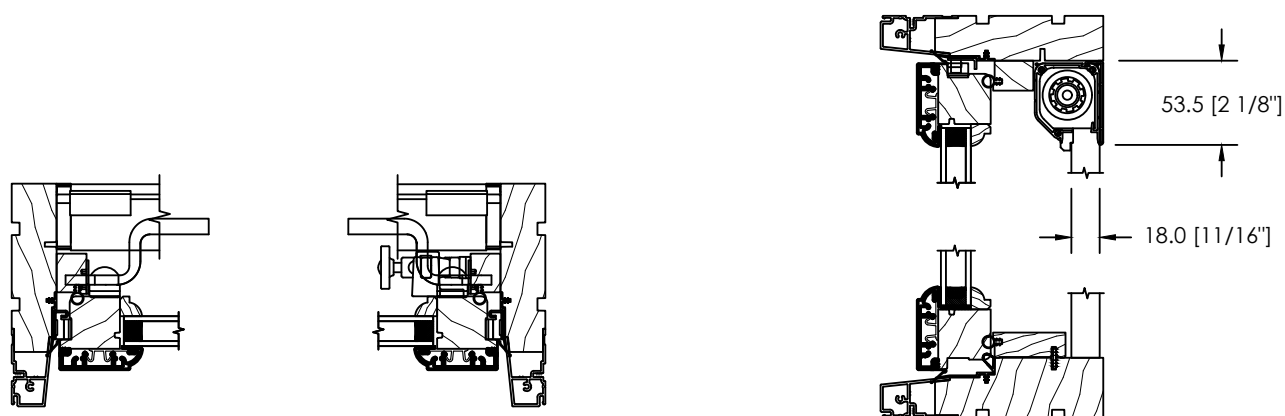


OPTION MOUSTIQUAIRE INCOGNITO 3



FENÊTRE À AUVENT PUSH OUT POA-100 RECOUVERT D'ALUMINIUM
MODÈLES DE VOLET ET PARECLOSE - VOLET 1 3/4"

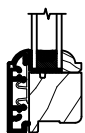


VOLET & PARECLOSE COLONIAL

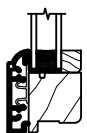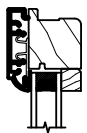

VOLET COLONIAL & PARECLOSE CARRÉ

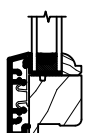
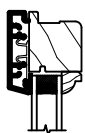


VOLET CONTEMPORAIN & PARECLOSE COLONIAL


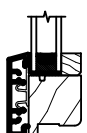


VOLET CONTEMPORAIN & PARECLOSE CARRÉ



FENÊTRE À AUVENT PUSH OUT POA-100 RECOUVERT D'ALUMINIUM
MODÈLES DE VOLET ET PARECLOUSE - VOLET 2 1/4"

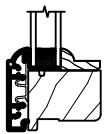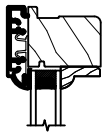



VOLET & PARECLOUSE COLONIAL

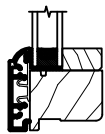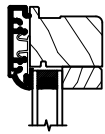



VOLET COLONIAL &
PARECLOUSE CARRÉ

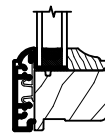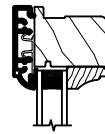



VOLET COLONIAL &
PARECLOUSE DAVIS

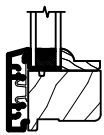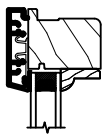

VOLET CONTEMPORAIN &
PARECLOUSE COLONIAL

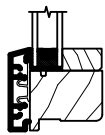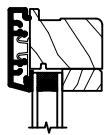


VOLET CONTEMPORAIN &
PARECLOUSE CARRÉ

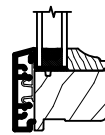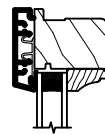


VOLET CONTEMPORAIN &
PARECLOUSE DAVIS


FENÊTRE À AUVENT PUSH OUT POA-100 RECOUVERT D'ALUMINIUM
ASSEMBLAGES HORIZONTAUX

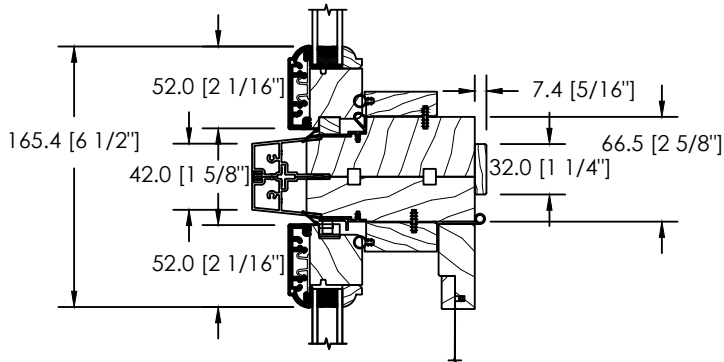


IMPOSTE AVEC VOLET

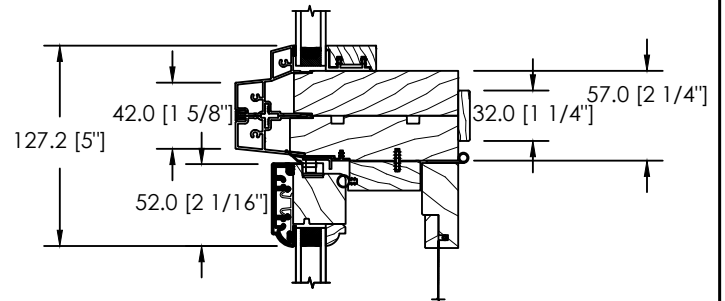


IMPOSTE THERMOS FIXE

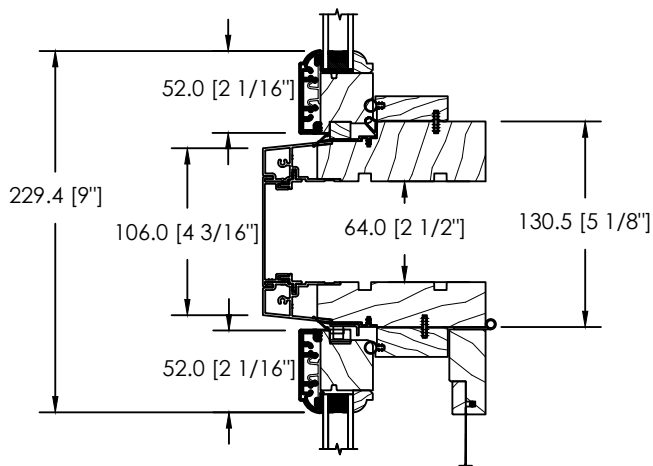


ESPACE MODULAIRE & STRUCTURAL 64MM

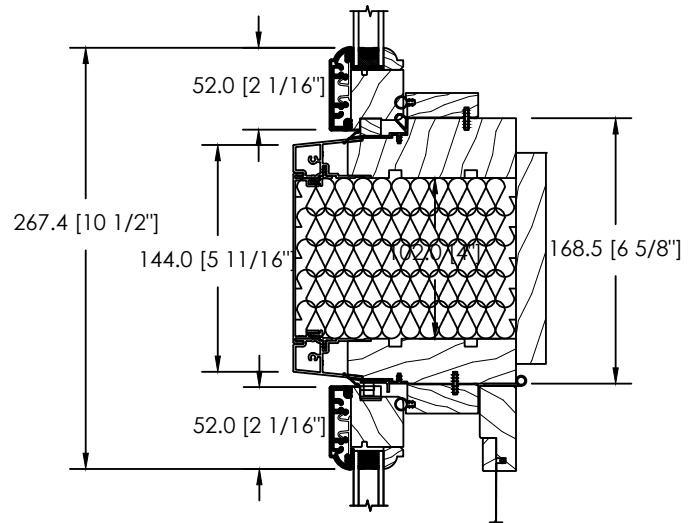

ESPACE MODULAIRE & STRUCTURAL ISOLÉ 102MM

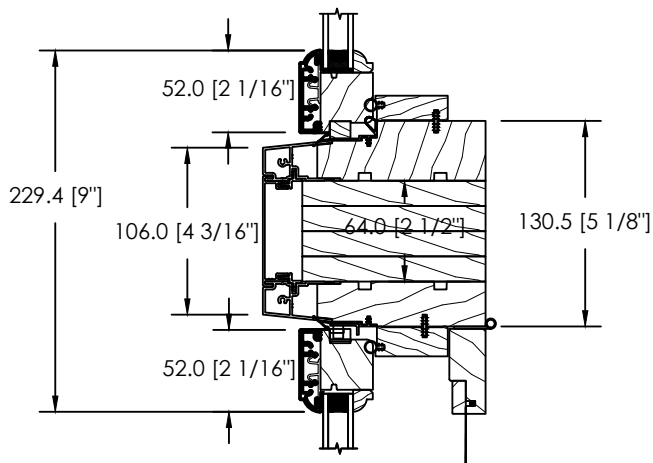


ESPACE MODULAIRE & STRUCTURAL SOLIDE 64MM

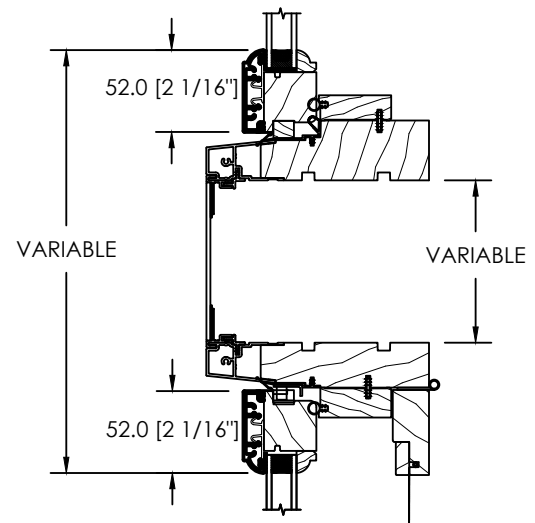


ESPACE MODULAIRE & STRUCTURAL NON-STANDARD
8" MAXIMUM


FENÊTRE À AUVENT PUSH OUT POA-100 RECOUVERT D'ALUMINIUM
ASSEMBLAGES VERTICAUX

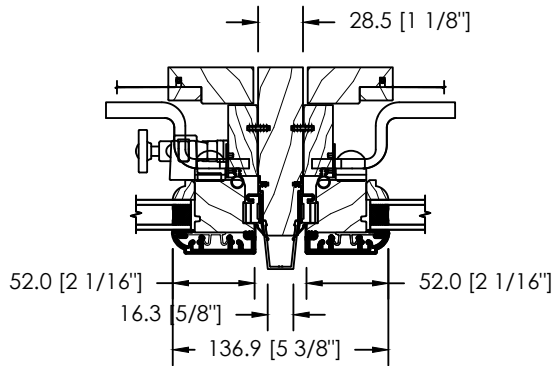


2 OUVRANTS - ASSEMBLAGE STRUCTURAL

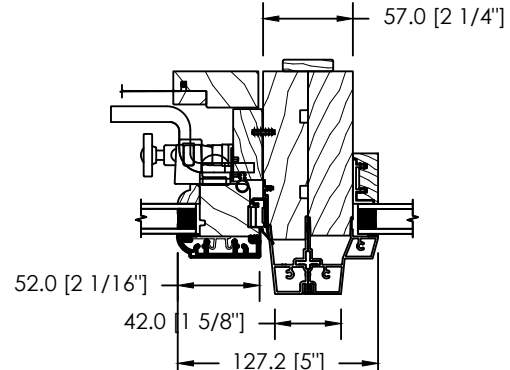


OUVRANT ET THERMOS FIXE

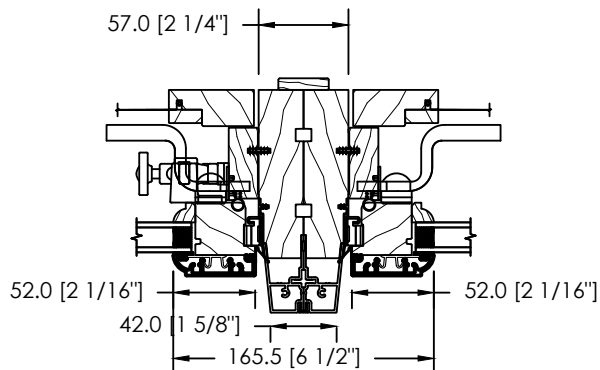


2 OUVRANTS - ASSEMBLAGE MODULAIRE

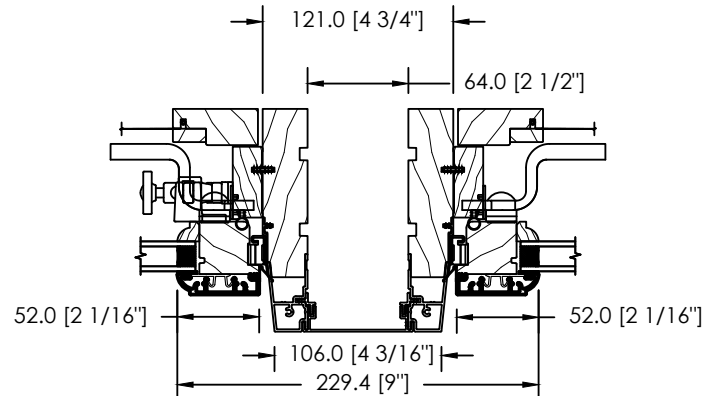


ESPACE MODULAIRE & STRUCTURAL 64MM

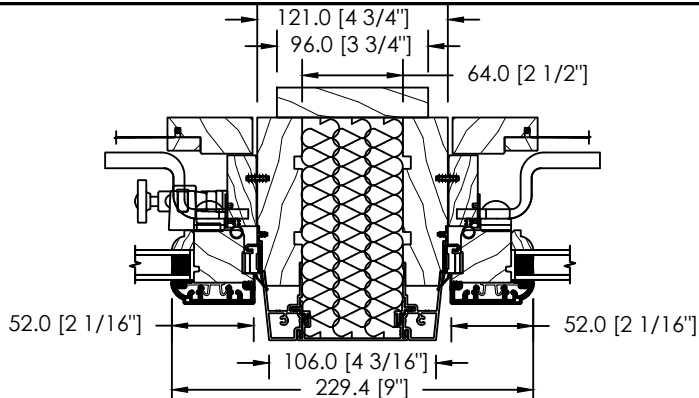


ESPACE MODULAIRE & STRUCTURAL ISOLÉ 64MM

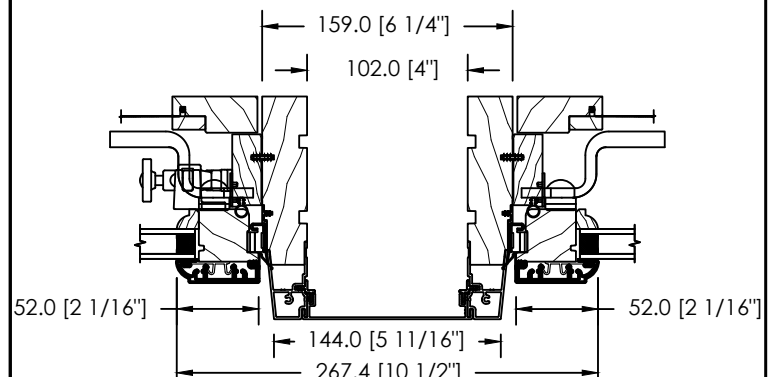

ESPACE MODULAIRE & STRUCTURAL 102MM

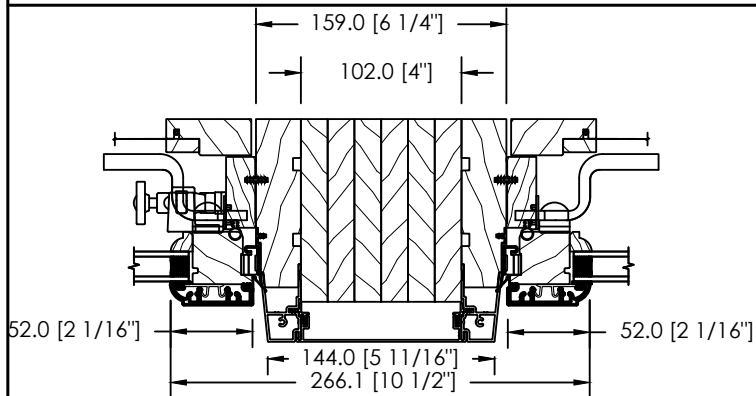


ESPACE MODULAIRE & STRUCTURAL SOLIDE 102MM

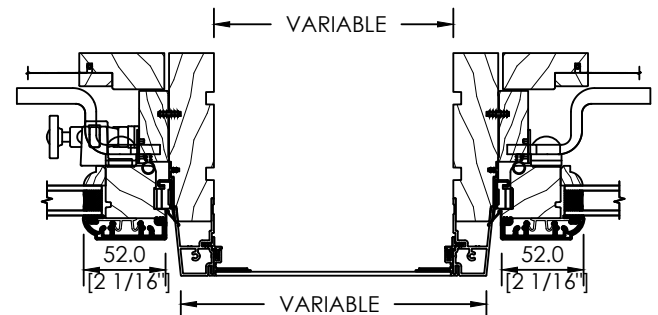


ESPACE MODULAIRE & STRUCTURAL NON-STANDARD
8\" MAXIMUM


FENÊTRE À AUVENT PUSH OUT POA-100 RECOUVERT D'ALUMINIUM
ASSEMBLAGES BAIE ET EN ARC

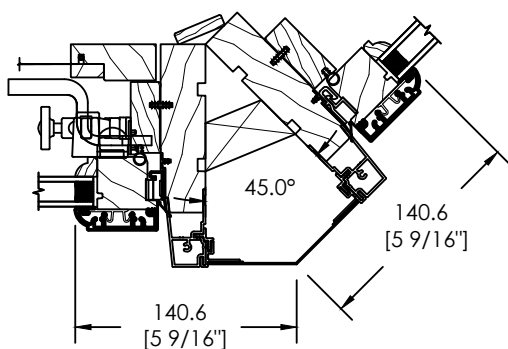


45°

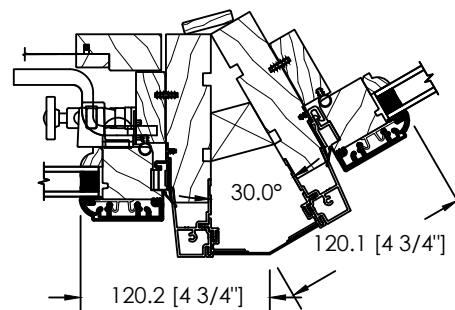

30°

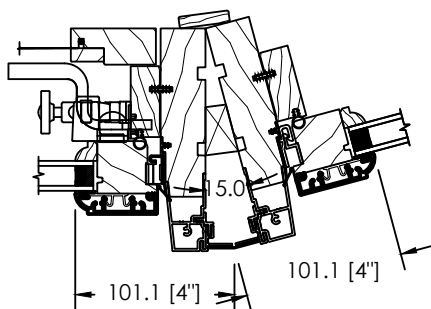

15°

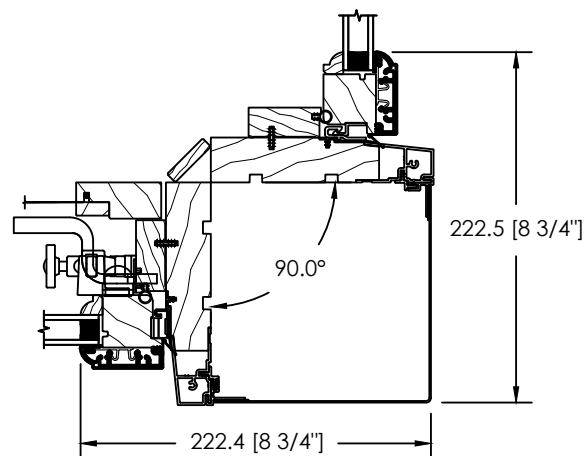

90°